


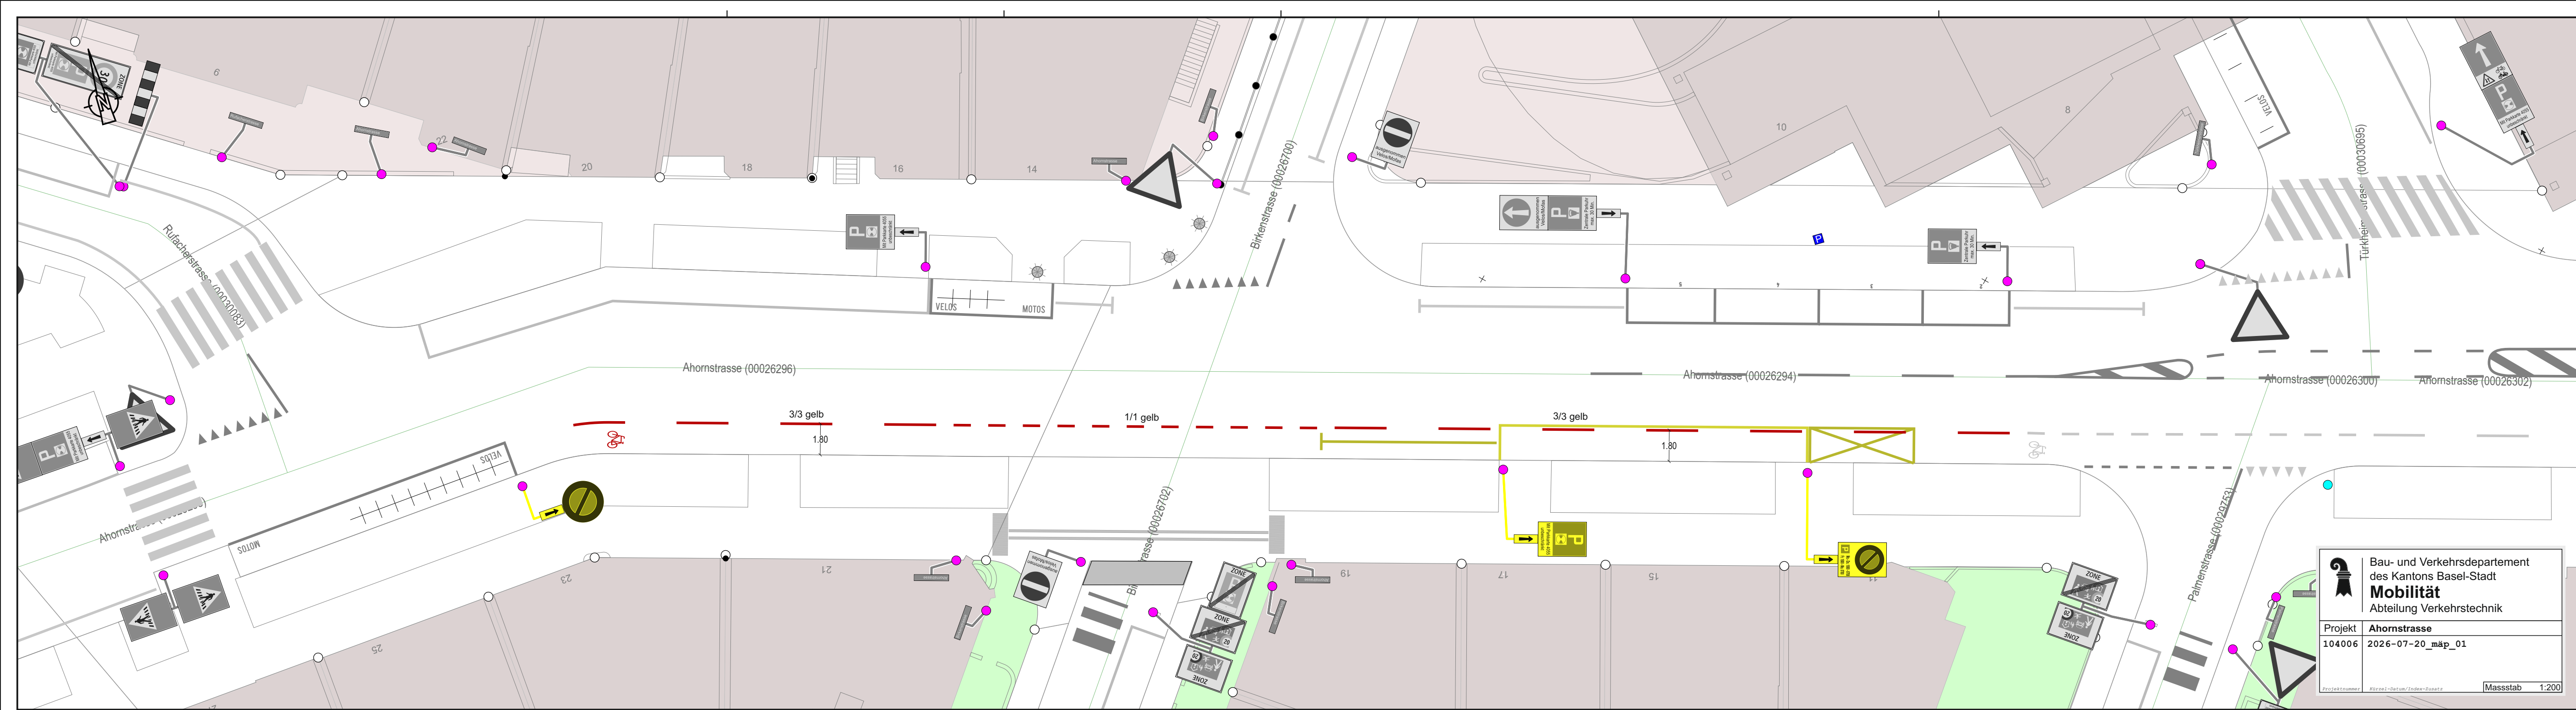



— X —
— X —

VELOS

MOTOS

VELOS

Türkeimerstrasse (00030695)


5.00



8

6


4

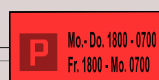

Bau- und Verkehrsdepartement
des Kantons Basel-Stadt
Mobilität
Abteilung Verkehrstechnik

Projekt	Ahornstrasse
104006	2026-07-20_mäp_02

Projektnummer Kürzel-Datum/Index-Zusatz Massstab 1:200

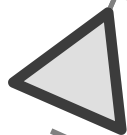

Ahornstrasse (00026294)

Ahornstrasse (0002753)

Ahornstrasse (00026294)