


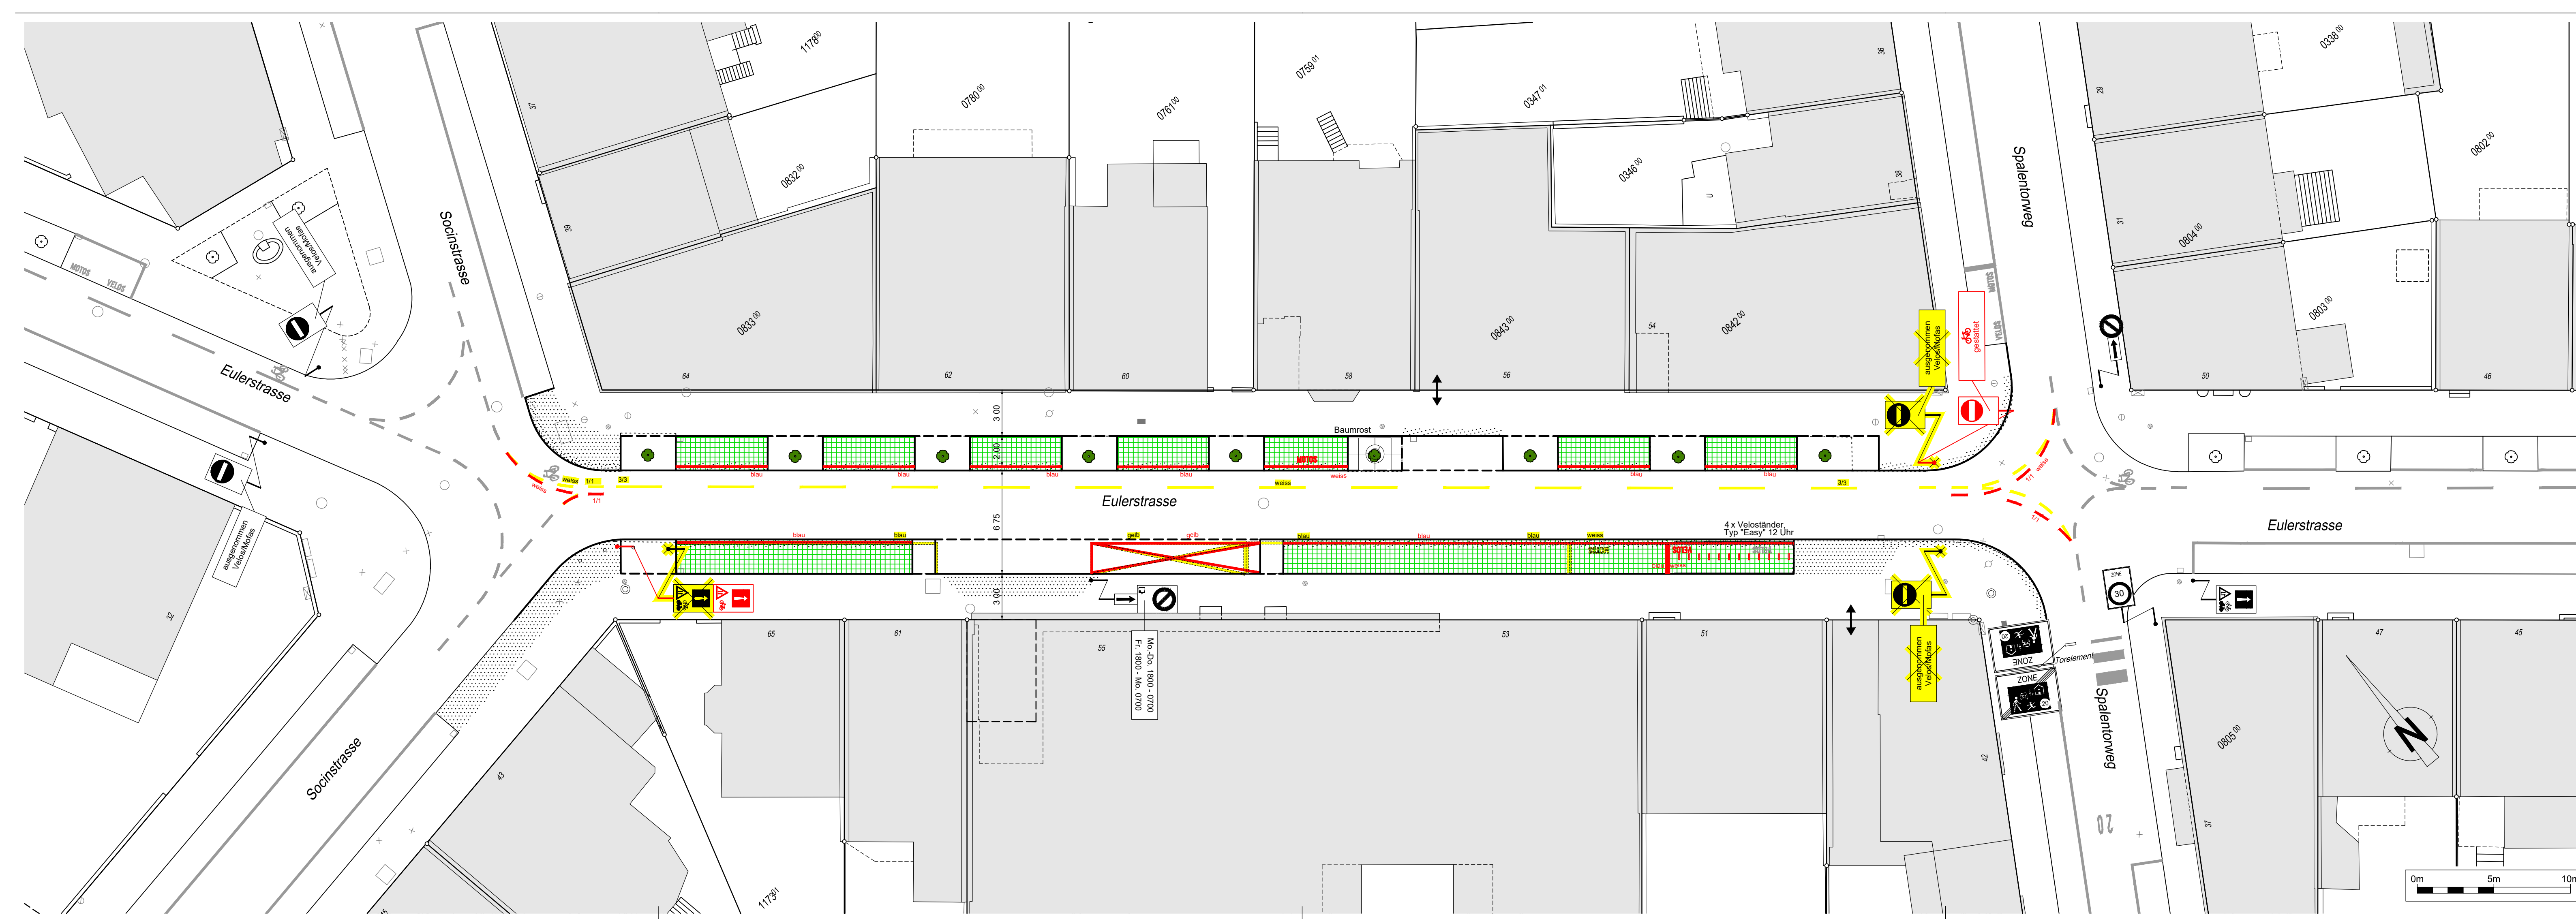

LEGENDE

Markierungen

IST-Zustand

Zu Entfernendes

Projektiertes

Mobiliar (nicht beschriftet)

OB - Mast (Kandelaber)

BVB - Mast (Abspannung)

LSA-Mast (Ampel)

Signale

IST-Zustand

Zu Entfernendes

Projektiertes

Wegweiser

IST-Zustand

Zu Entfernendes

Projektiertes

Dazugehörige Pläne: -

Bau- und Verkehrsdepartement des Kantons Basel-Stadt

Tiefbauamt

Infrastruktur

EULERSTRASSE

Spalentorweg bis Socinstrasse

Oberflächenneugestaltung

Bauprojekt

Signalisation und Markierung

Projektverfasser

Tiefbauamt - Infrastruktur

Dufourstrasse 40/50, Postfach, 4001 Basel

MP oder TS

MP 3378

Datum

17.08.26

Gez.

MM

Format

300/1260

Masstab

1 : 200

Plan Nr.:

1768-04

PROJEKTLEITUNG

TIEFBAUAMT BASEL-STADT

Pascal Frei

061 267 87 49

Geprüft

Geprüft

Geprüft

Geprüft

PL ext

PL int

TBA-I

Plangrundlagen		
Verfasser	Dateinamen	Erstellungsdatum
GVA, Amtliche Vermessung	AVBS200	25.09.2024
GVA, Leitungskataster	SIA405_LKMap	25.09.2024

Bemerkungen Änderungen	
A	
B	
C	
D	

G:\TBA\Infra\05_Projekte\Eulerstrasse_MP_3378\11_CAD\Vestra\Eulerstrasse_MP_3378.dwg