




Regierungsrat des Kantons Basel-Stadt

Genereller Entwässerungsplan (GEP) Stadt Basel

Massnahmen

Datum: 18.09.2012
Massstab: 1 : 20'000
Format: 297 x 420

Amt für Umwelt und Energie
Abteilung Gewässerschutz
Ressort Abwasser und Oberflächengewässer

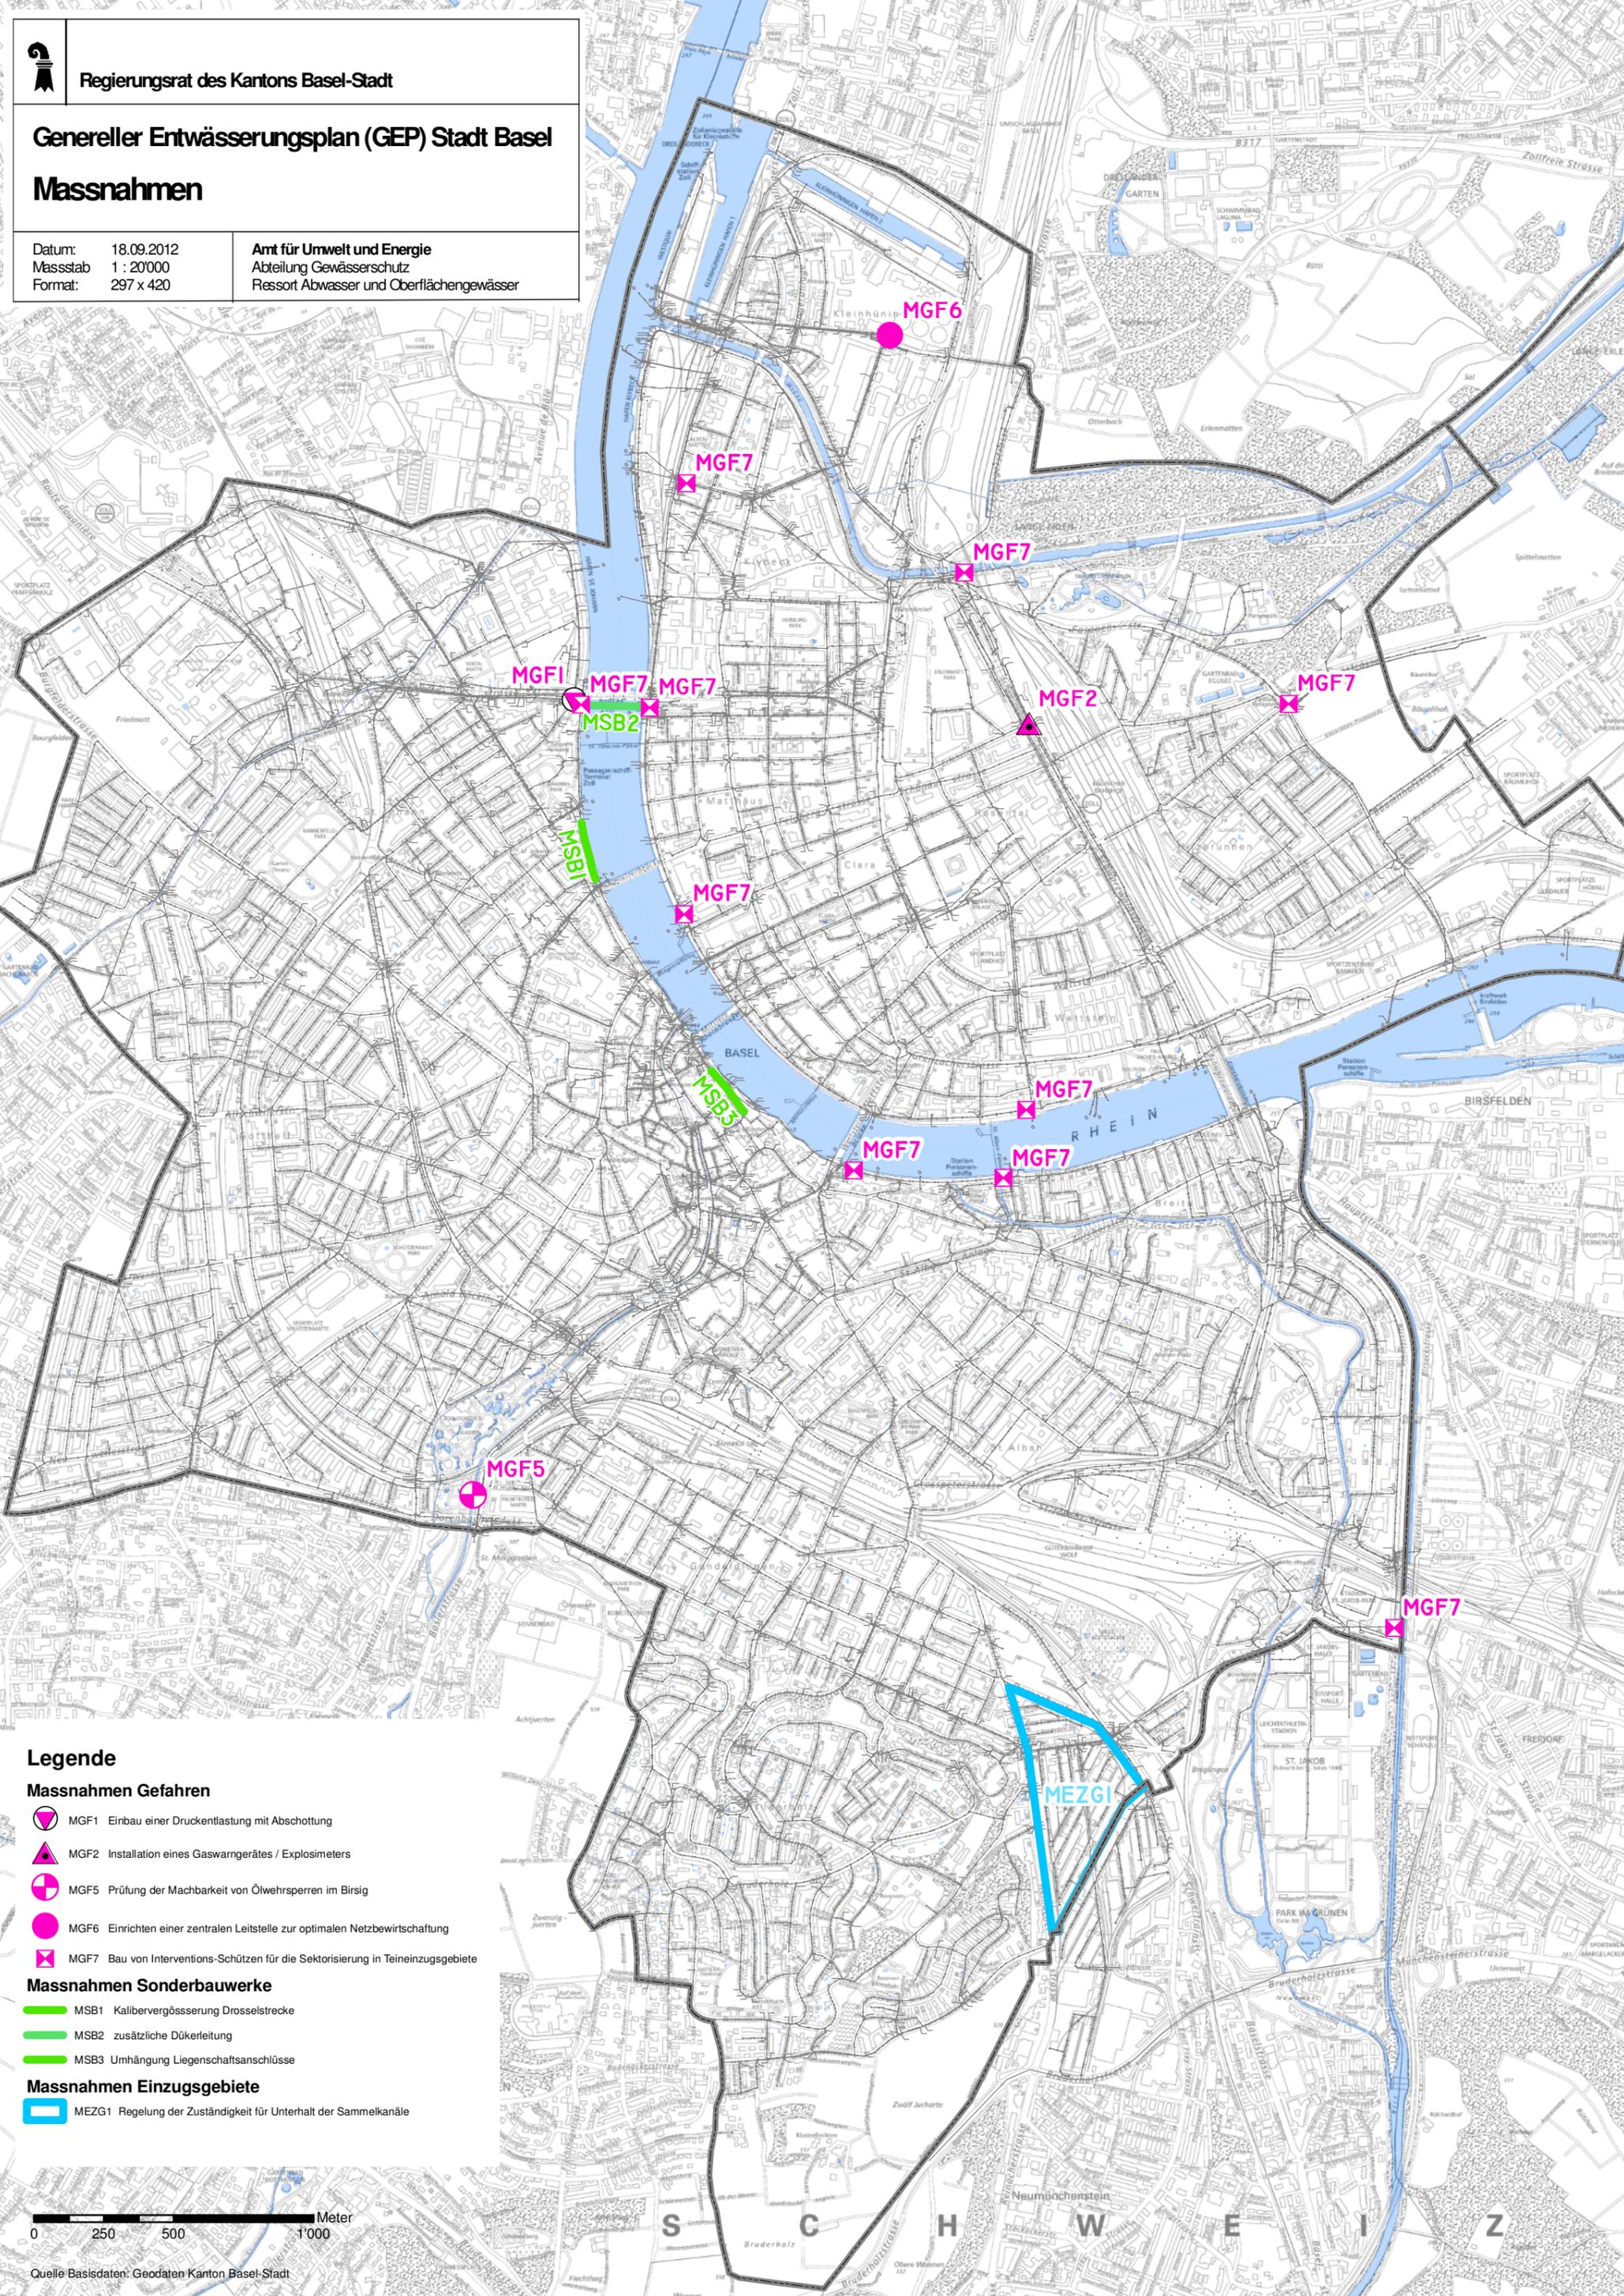

Legende

Massnahmen Gefahren

- MGF1 Einbau einer Druckentlastung mit Abschottung
- MGF2 Installation eines Gaswarngerätes / Explosimeters
- MGF5 Prüfung der Machbarkeit von Ölwehrrsperren im Birsig
- MGF6 Einrichten einer zentralen Leitstelle zur optimalen Netzbewirtschaftung
- MGF7 Bau von Interventions-Schützen für die Sektorsierung in Teineinzugsgebiete

Massnahmen Sonderbauwerke

- MSB1 Kalibervergösserung Drosselstrecke
- MSB2 zusätzliche Dükerleitung
- MSB3 Umhängung Liegenschaftsanschlüsse

Massnahmen Einzugsgebiete

- MEZG1 Regelung der Zuständigkeit für Unterhalt der Sammelkanäle



Quelle Basisdaten: Geodaten Kanton Basel-Stadt