


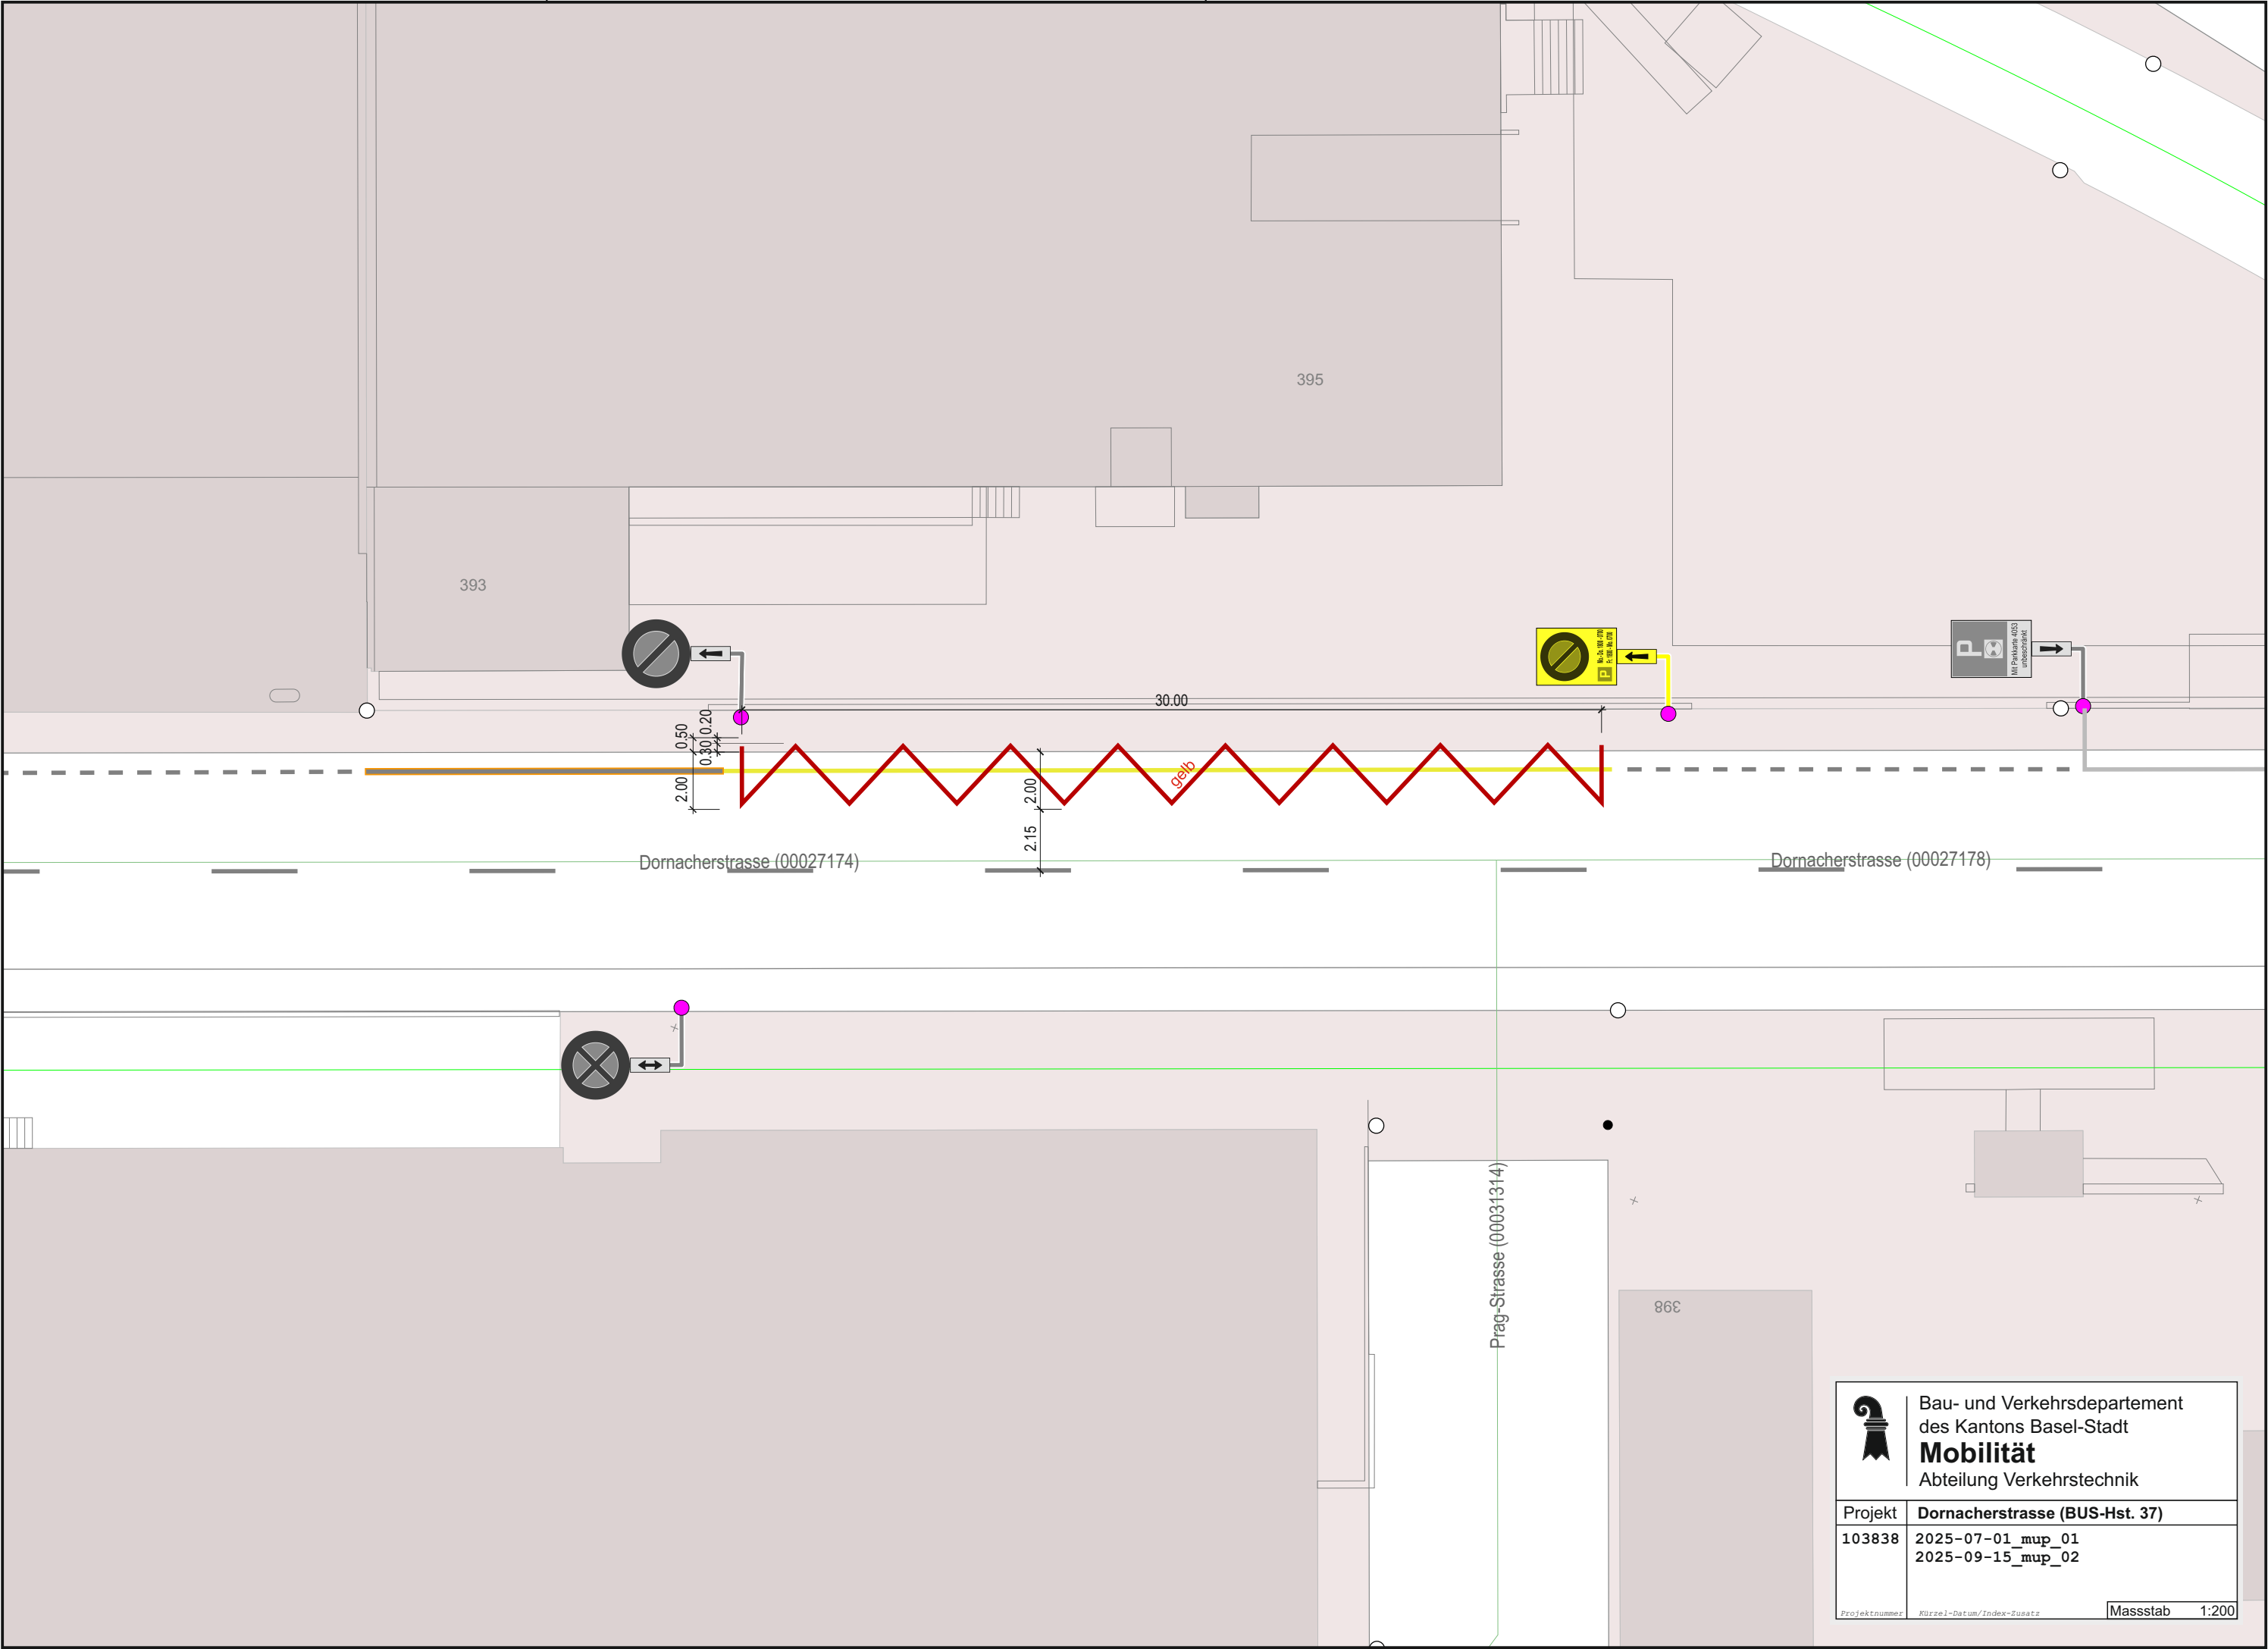



Bau- und Verkehrsdepartement
des Kantons Basel-Stadt

Mobilität
Abteilung Verkehrstechnik

Projekt	Dornacherstrasse (BUS-Hst. 37)		
103838	2025-07-01_mup_01 2025-09-15_mup_02		
Projektnummer	Kürzel-Datum/Index-Zusatz	Massstab	1:200