




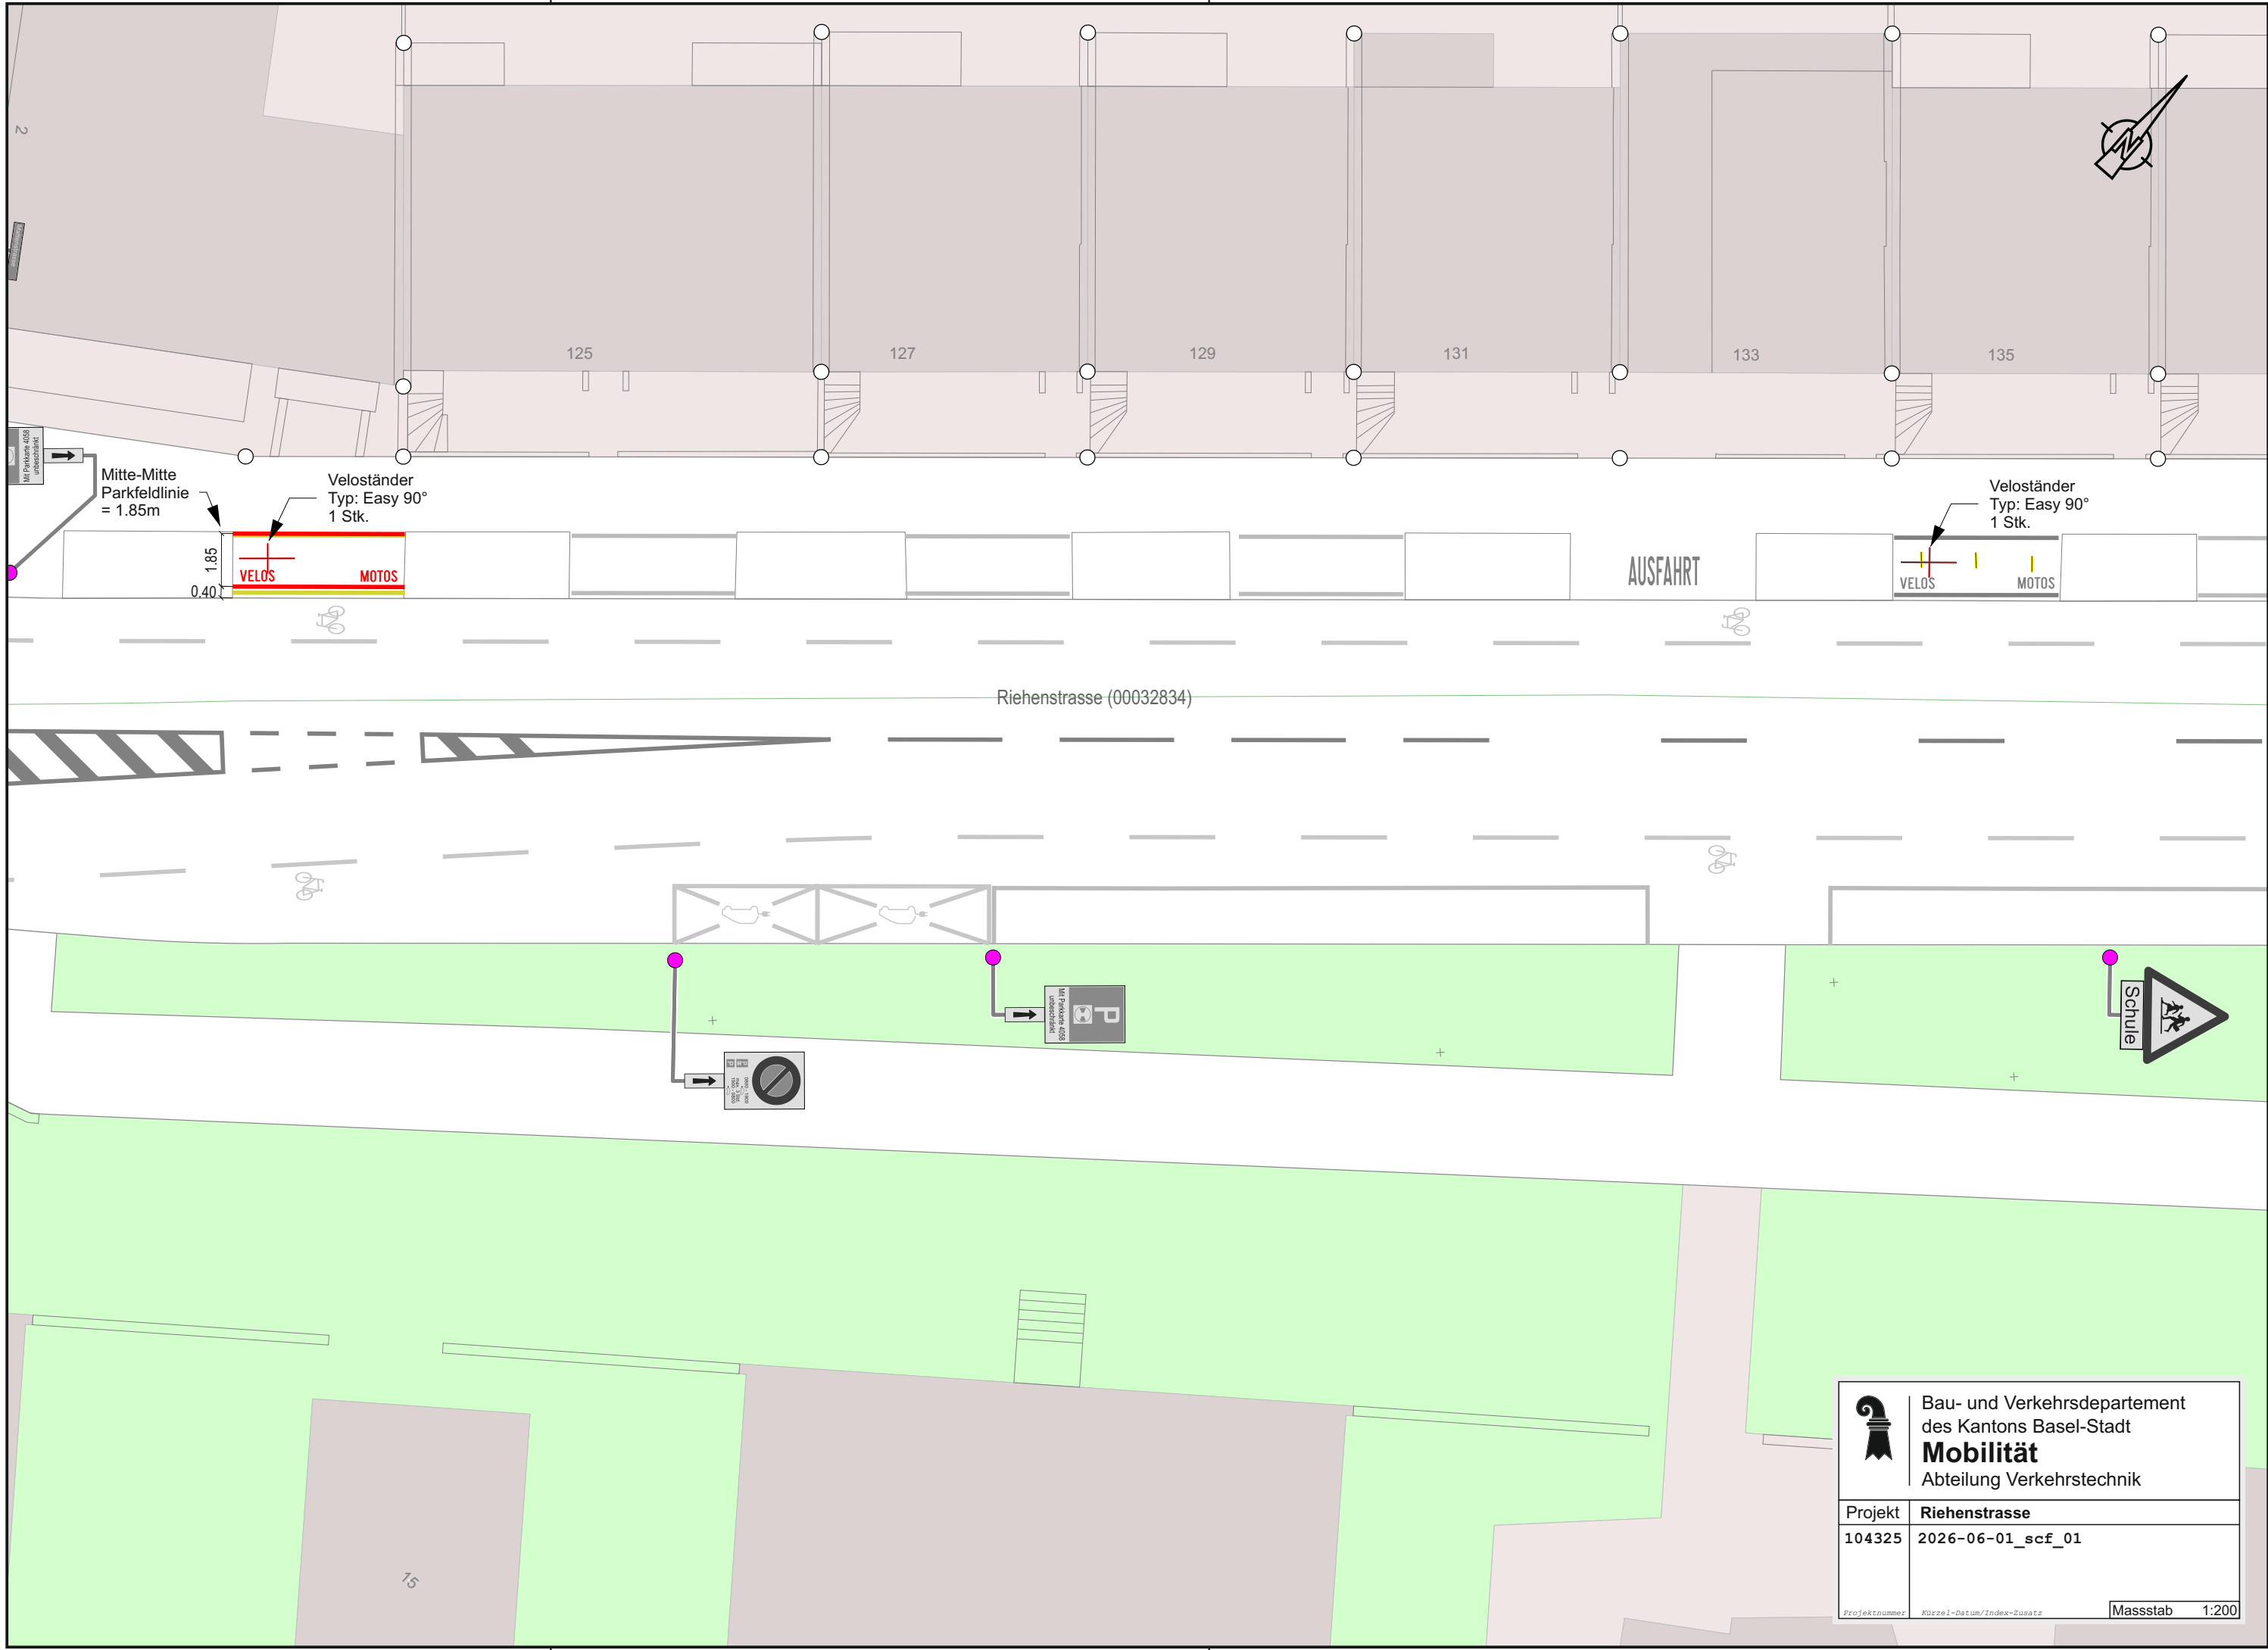

Bau- und Verkehrsdepartement
des Kantons Basel-Stadt

Mobilität
Abteilung Verkehrstechnik

Projekt	Riehenstrasse
104325	2026-06-01_scf_01

Projektnummer

Kürzel-Datum/Index-Zusatz

Massstab 1:200