


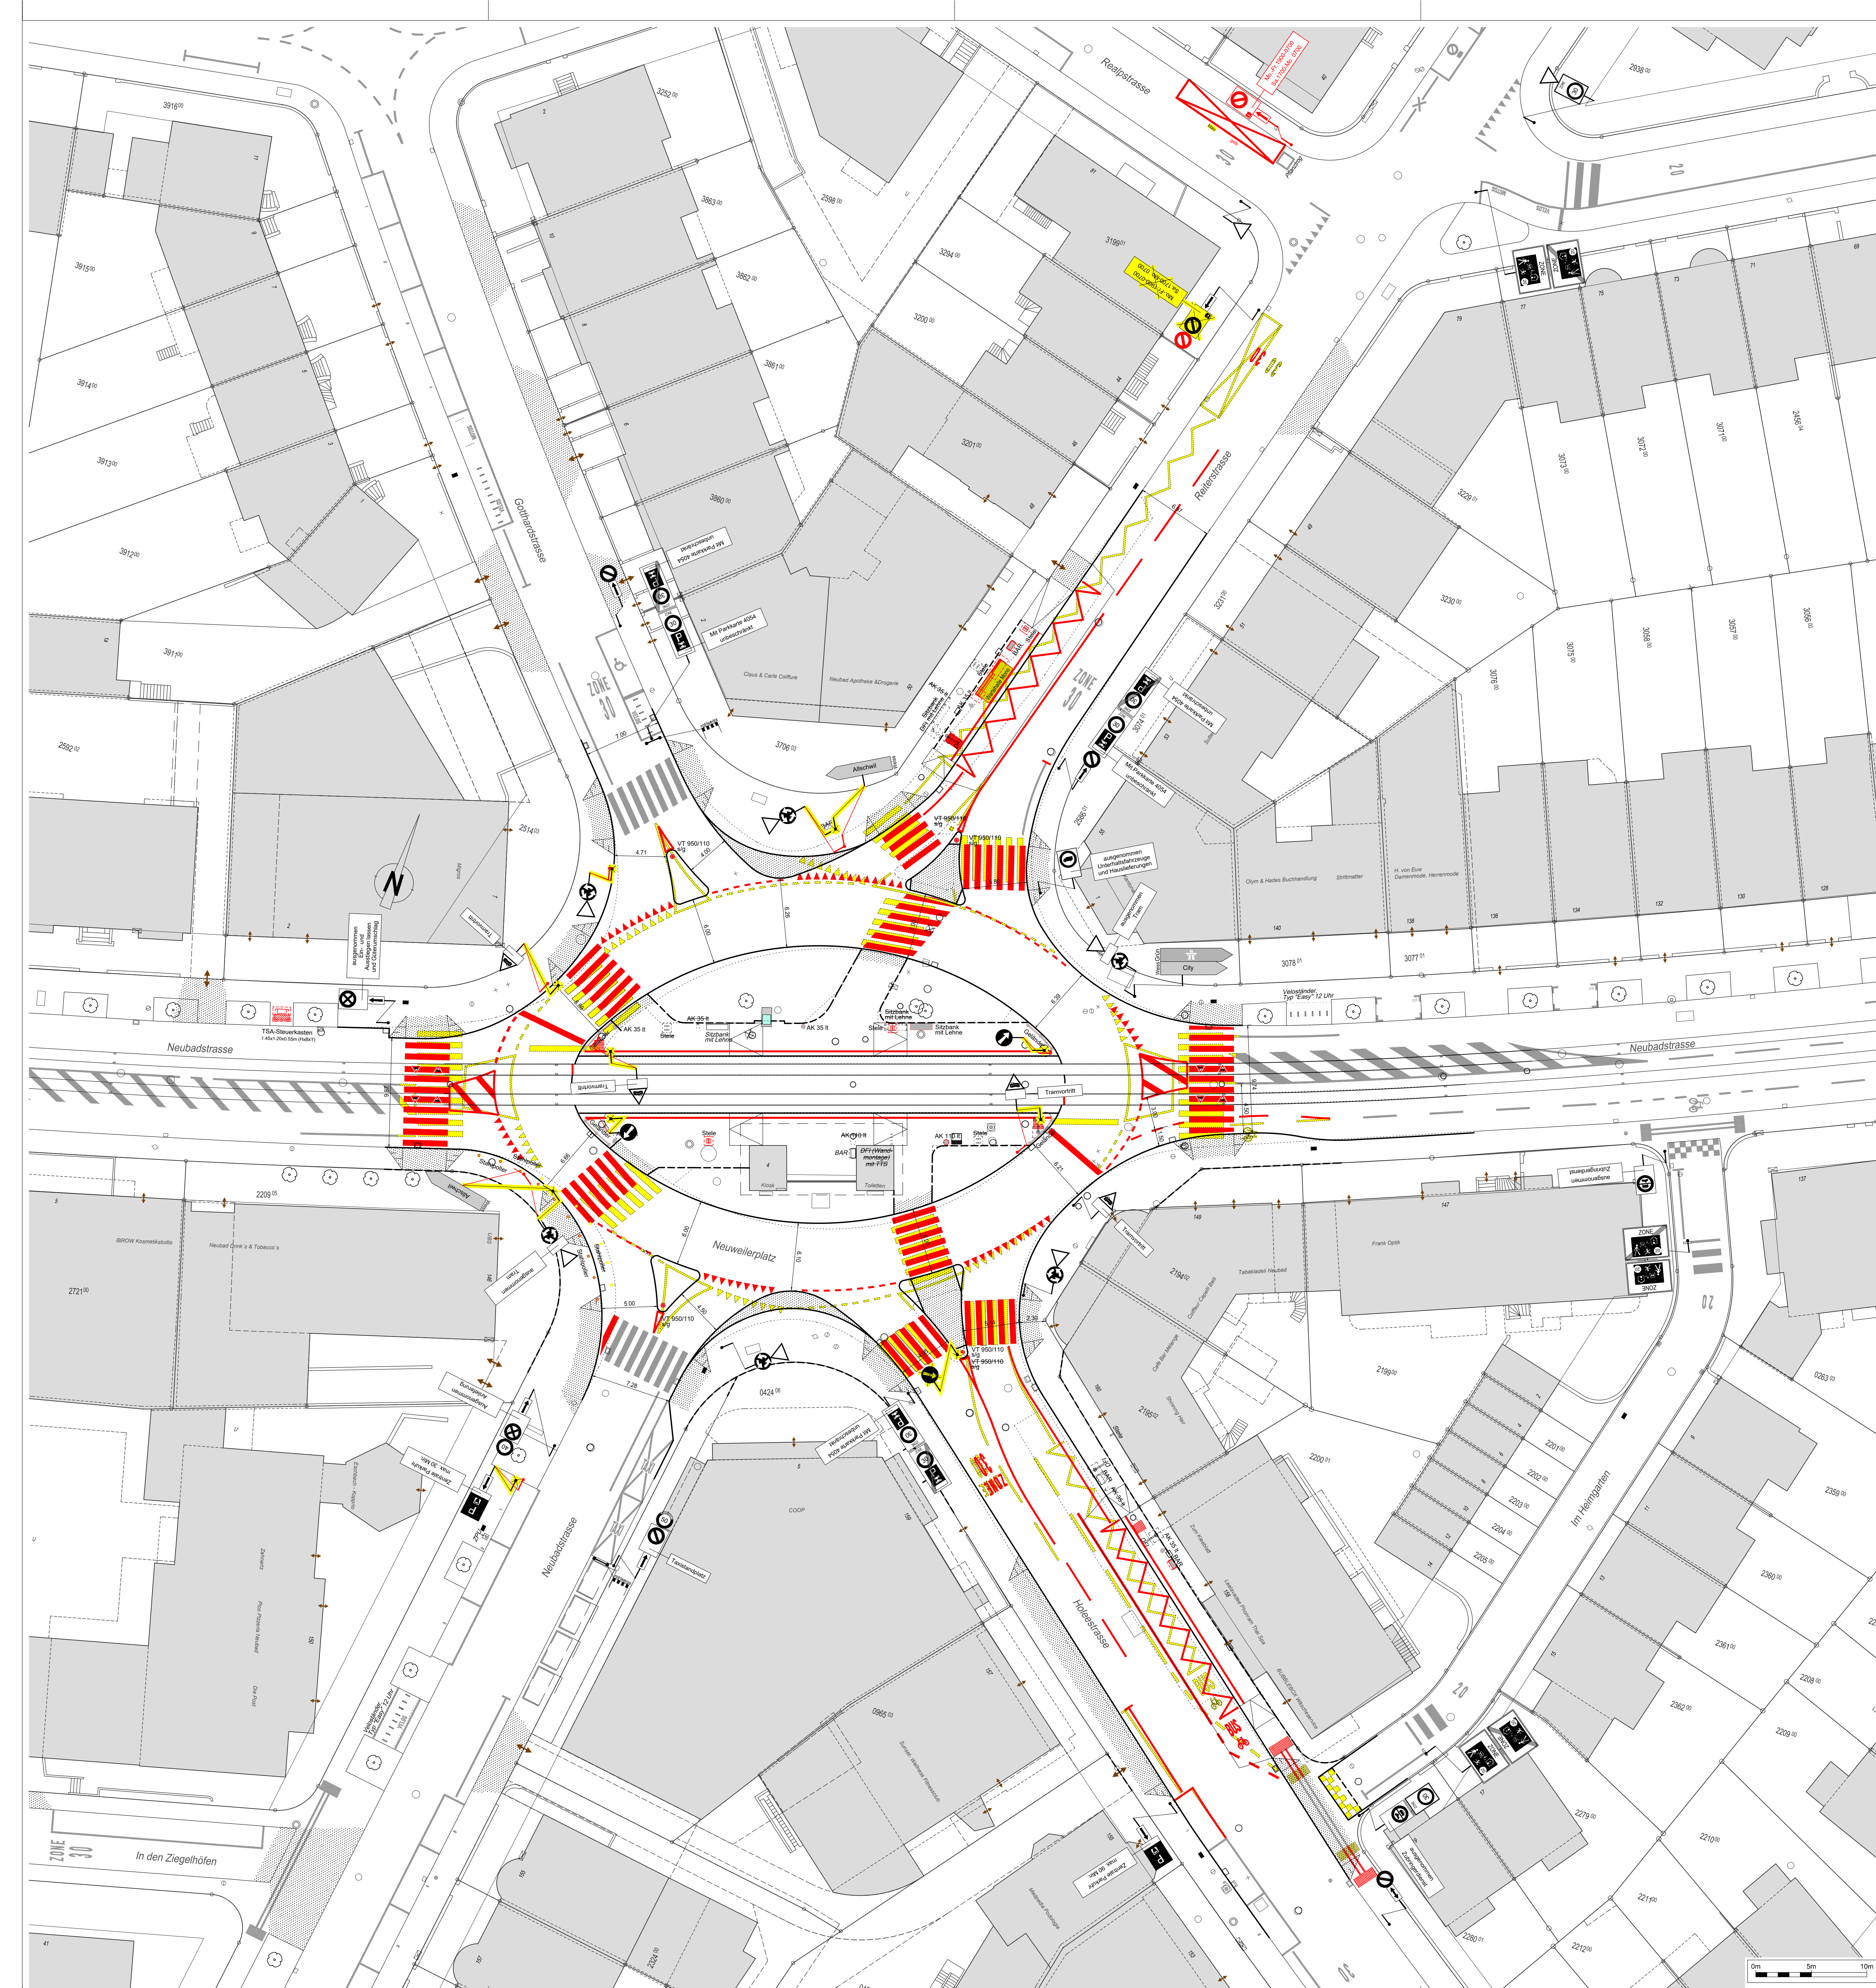


Markierungen


Signale

Wegweiser

Plangrundlagen		
Verfasser	Dateinamen	Erstellungsdatum
Bemerkungen Änderungen		
A	Korrekturen gem. MOB	
B		
C		
D		

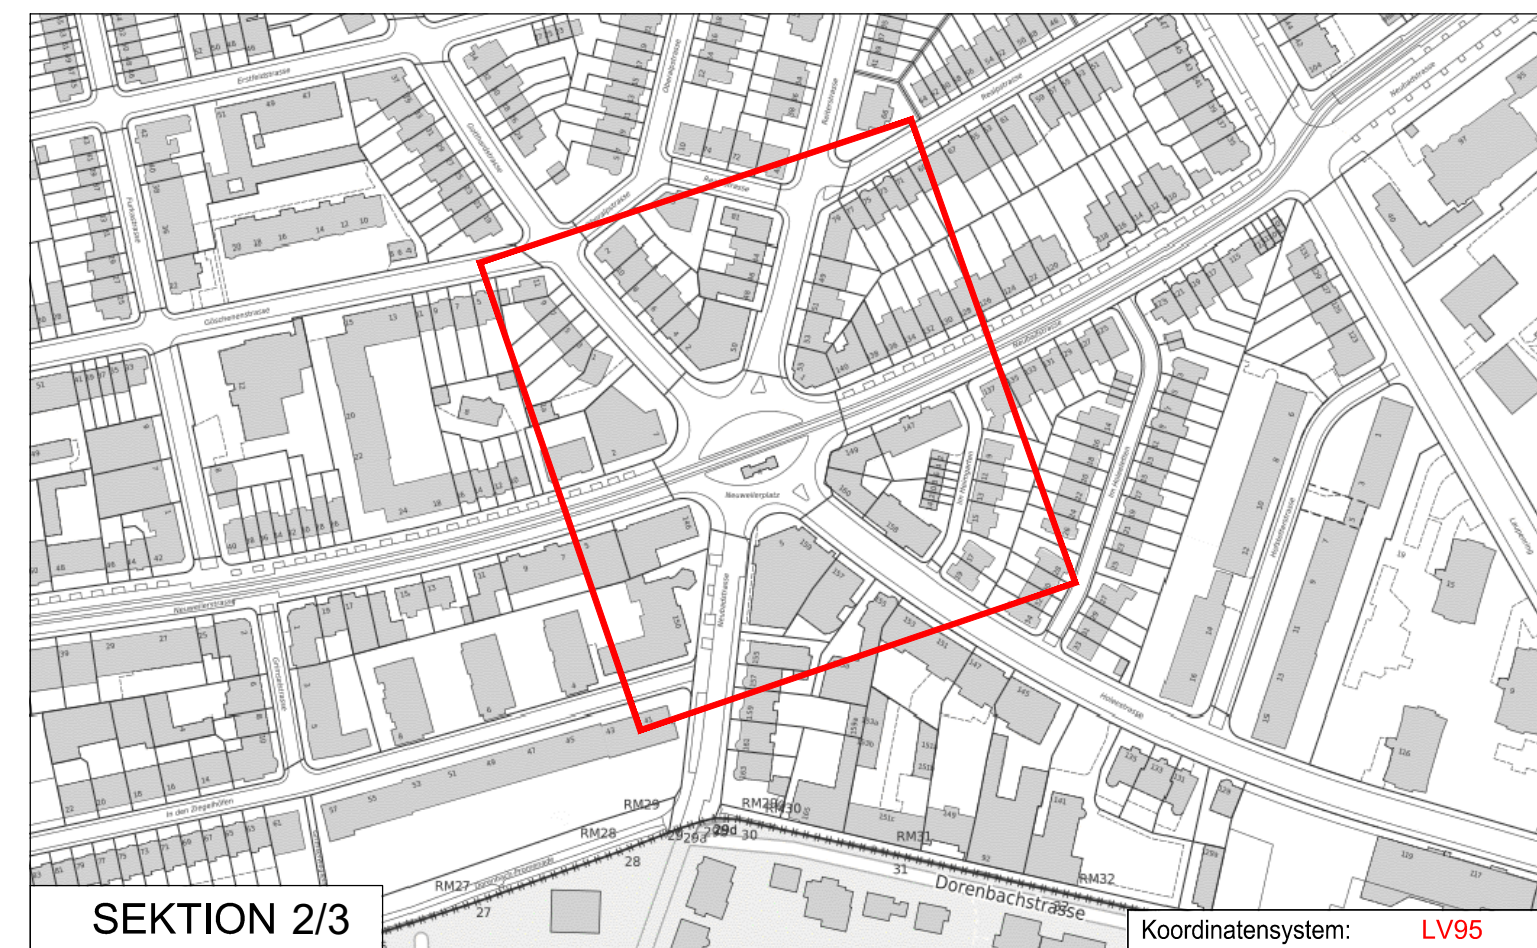

Dazugehörige Pläne: -

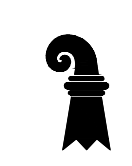

Bau- und Verkehrsdepartement des Kantons Basel-Stadt
Tiefbauamt
► Infrastruktur

NEUWEILERPLATZ
Platzbereich mit Bushaltestellen
Oberflächenneugestaltung

Bauprojekt
Signalisation und Markierung

Projektverfasser
gsi Standort gi Bau- und Wirtschaftsingenieur, AG
Postanschrift gi Bau- und Wirtschaftsingenieur
Bau- und Wirtschaftsingenieure AG

Ausg. 2024	MP oder TS		PROJEKTLEITUNG TIEFBALMT BASEL-STADT			
	2703		Manuel Eggensberger 061 267 93 31			
	INDEX	Datum	Gez.	Gepr. Pl. ext.	Depot Pl. int.	Garof. TBA-I
		28.03.2025	CF	SB	Egb	OI
	A	02.06.2025	HA	SB	Egb	OI
	B					
	C					
D						
E						
	Format:		90 x 105			
	Massstab:		1 : 200			
	Plan Nr.: 4022A-01					A

I:\2224\2224\CAD-Projekt\2-04_Bauprojekt\Situation\01_S+M\2224\1-03p-S+M.dwg