
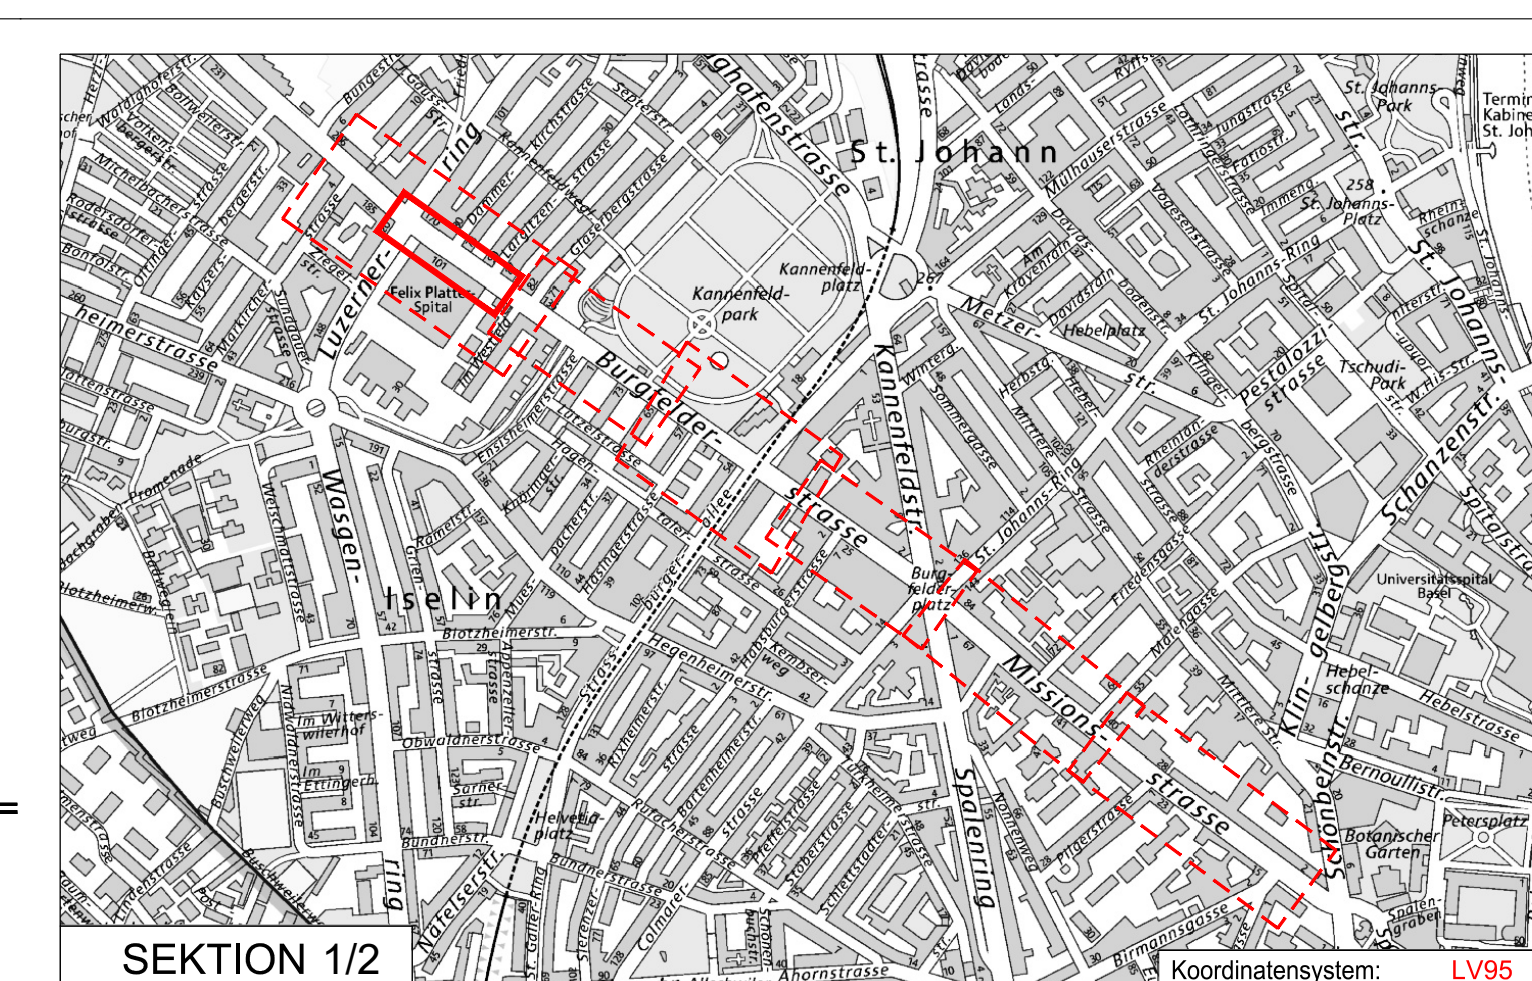


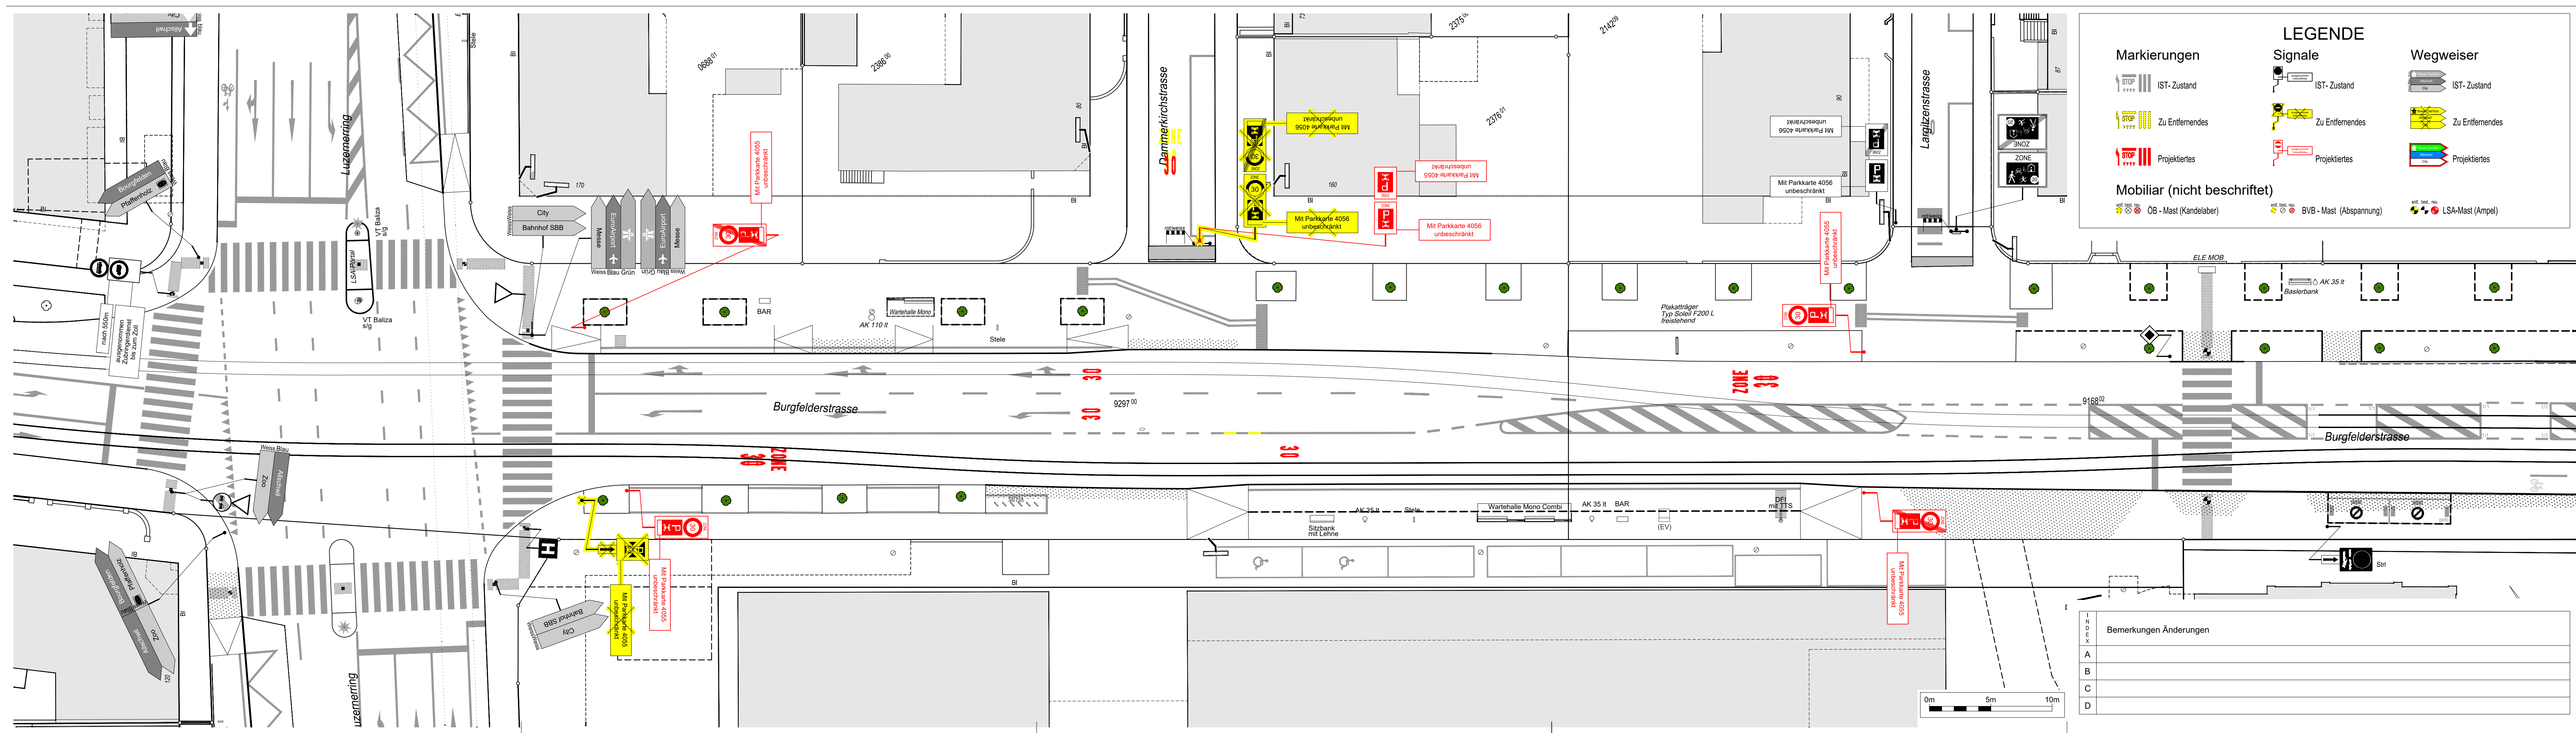

SEKTION 1/2

Koordinatensystem: LV95

Dazugehörige Pläne: -

Bau- und Verkehrsdepartement des Kantons Basel-Stadt

Tiefbauamt

Infrastruktur

BURGFELDER.-/MISSIONSSTR.		MP oder TS		PROJEKTLEITUNG	
Felix Platter-Spital		602		TIEFBAUAMT BASEL-STADT	
Oberflächenneugestaltung		Datum		Cristina Delbino	
Bauprojekt		20.03.2026		061 267 93 35	
Signalisation und Markierung		Gez.		Geprüft	
Projektverfasser		brr		bse	
gruner		Del		KS	
Format:		297/1260		Format:	
Massstab:		1 : 200		Massstab:	
Plan Nr.:		422000501-04/11		Plan Nr.:	
AutoCAD 2022		422000501-04/11		AutoCAD 2022	