




902

208

175

181

ZONE
Gellerstrasse (00028009)

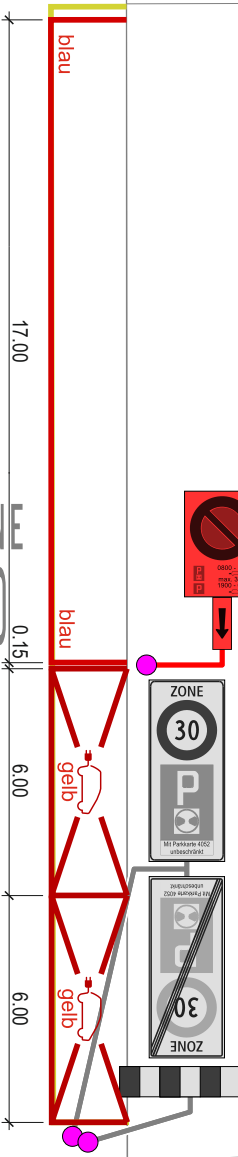

Ulmenweglein (00030725)

Gellerstrasse (00028009)

 Bau- und Verkehrsdepartement des Kantons Basel-Stadt Mobilität Abteilung Verkehrstechnik	
Projekt	Gellerstrasse
104149	2026-02-27_mup_02
Projektnummer	Kürzel-Datum/Index-Zusatz
Massstab 1:200	