


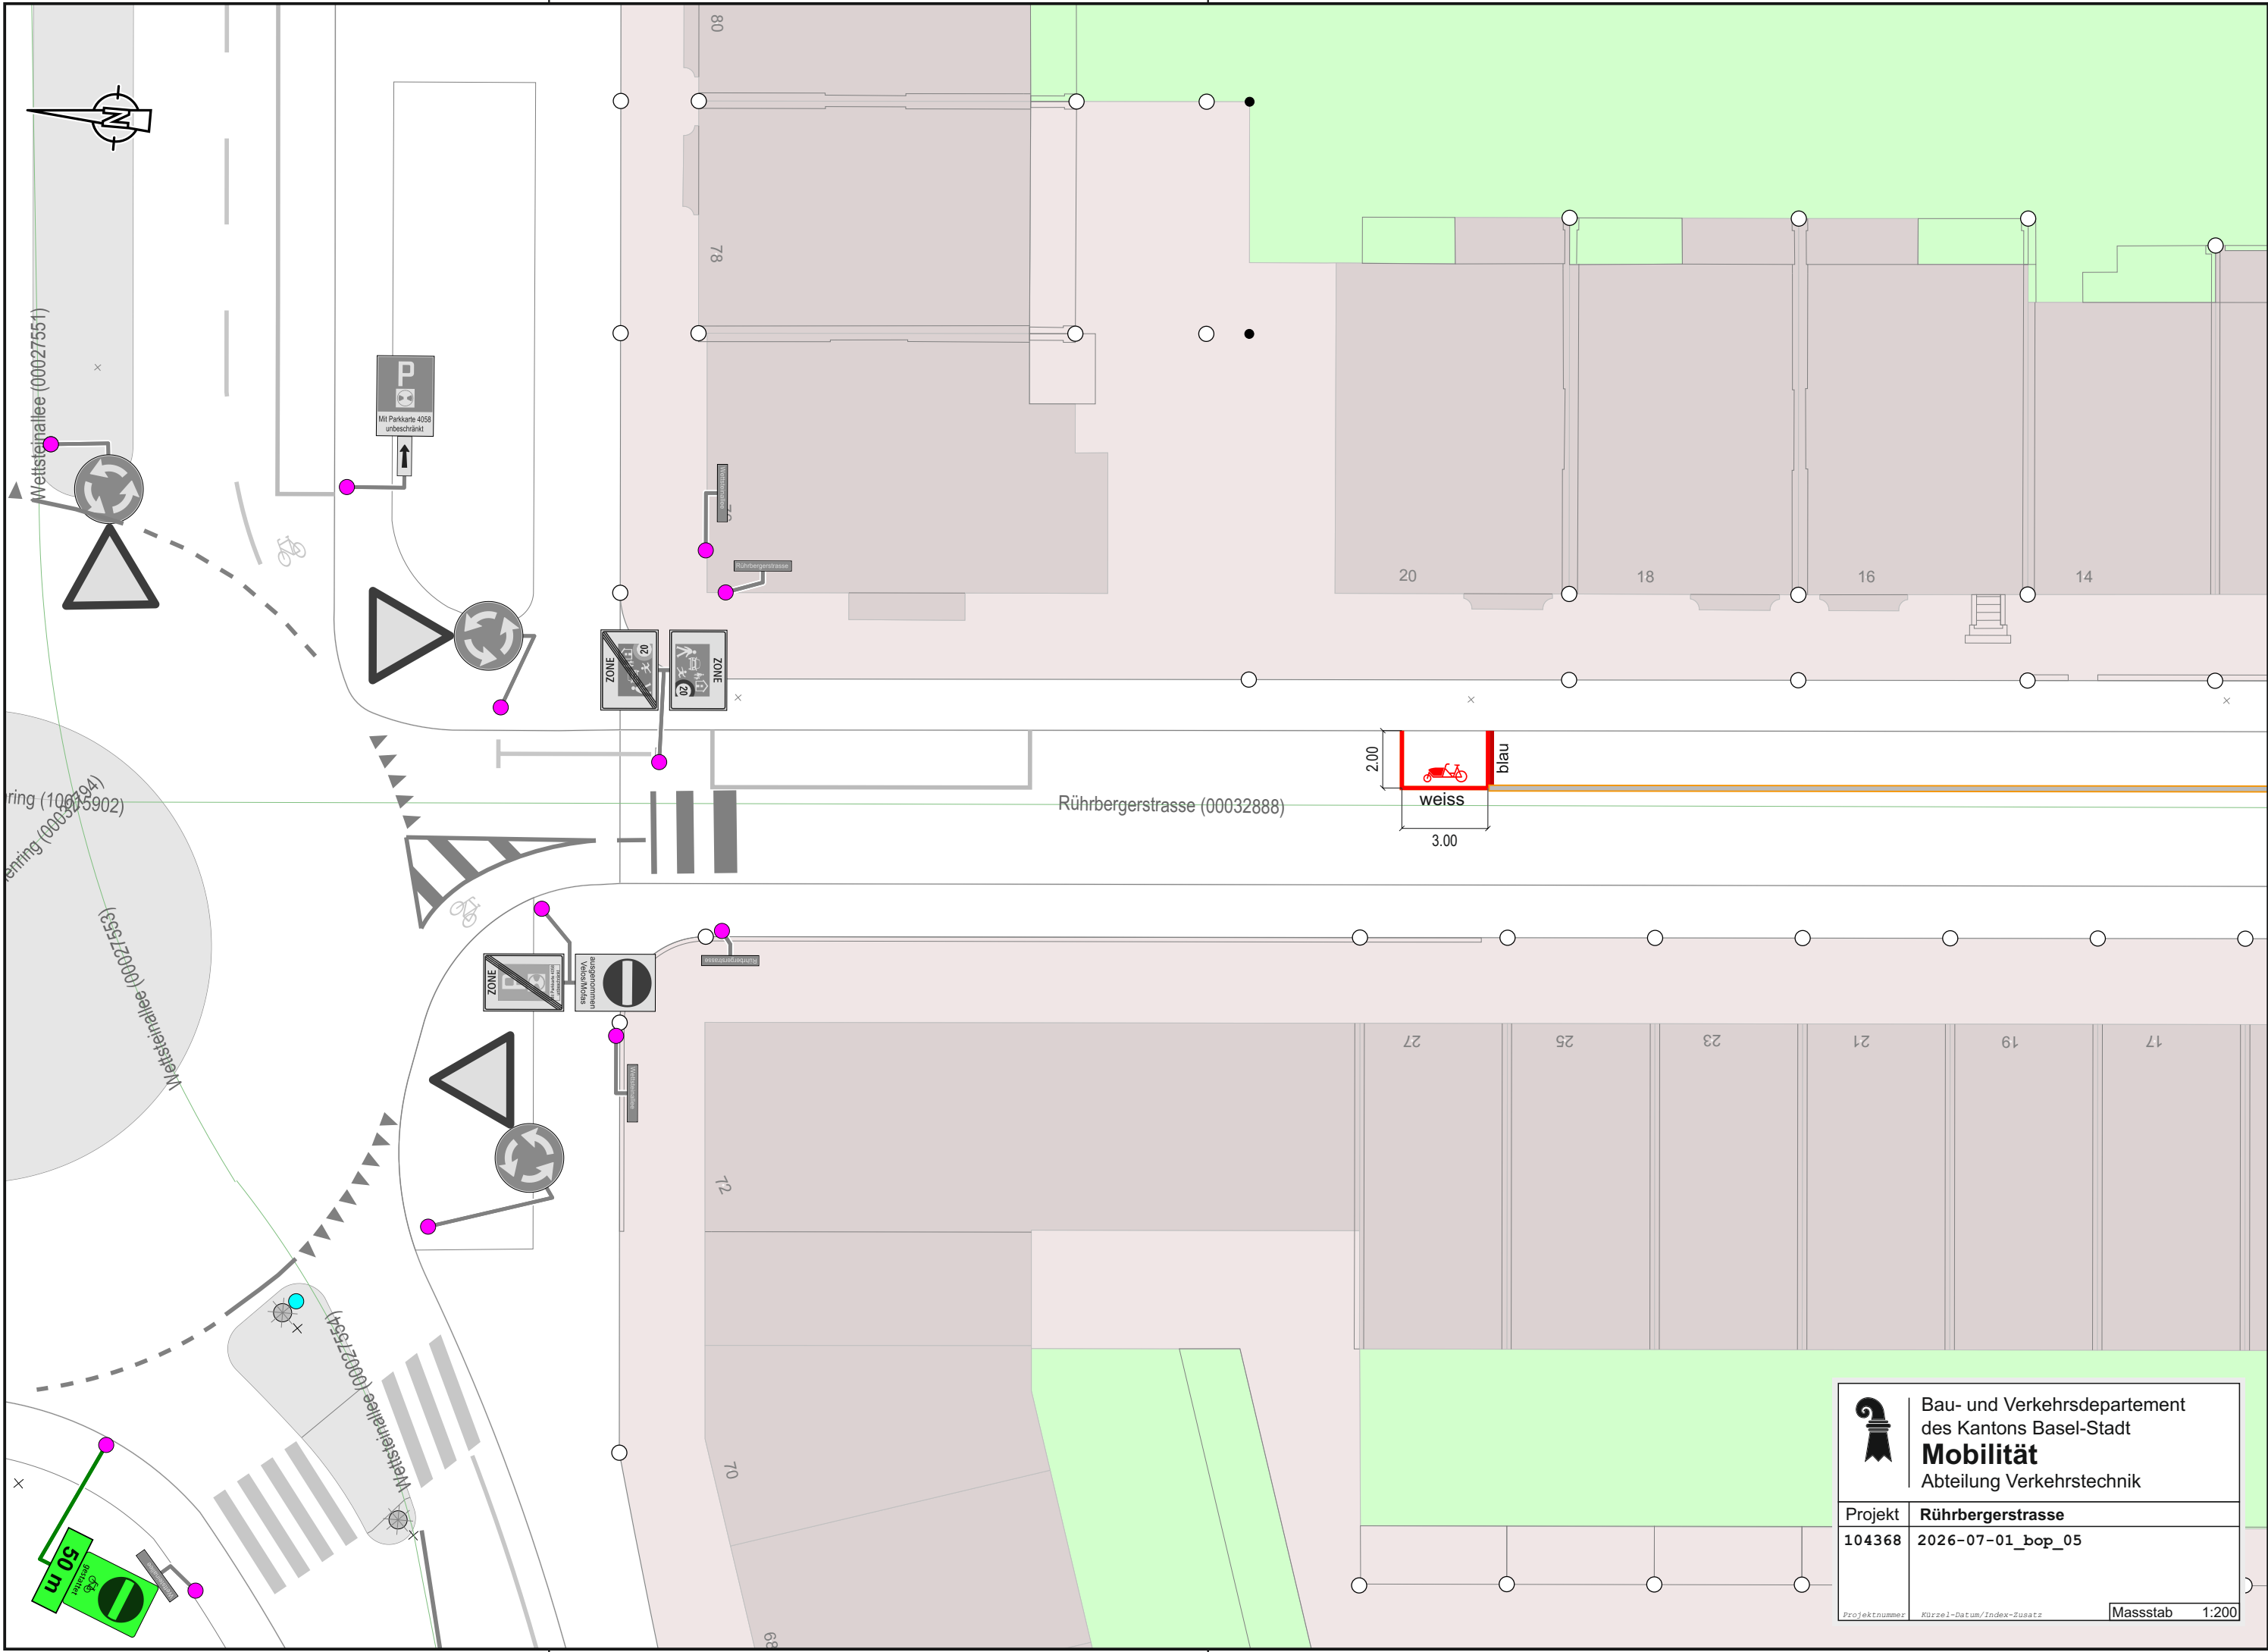

	Bau- und Verkehrsdepartement des Kantons Basel-Stadt	
	Mobilität Abteilung Verkehrstechnik	
Projekt	Rührbergerstrasse	
104368	2026-07-01_bop_05	
Projektnummer	Kürzel-Datum/Index-Zusatz	Massstab 1:200