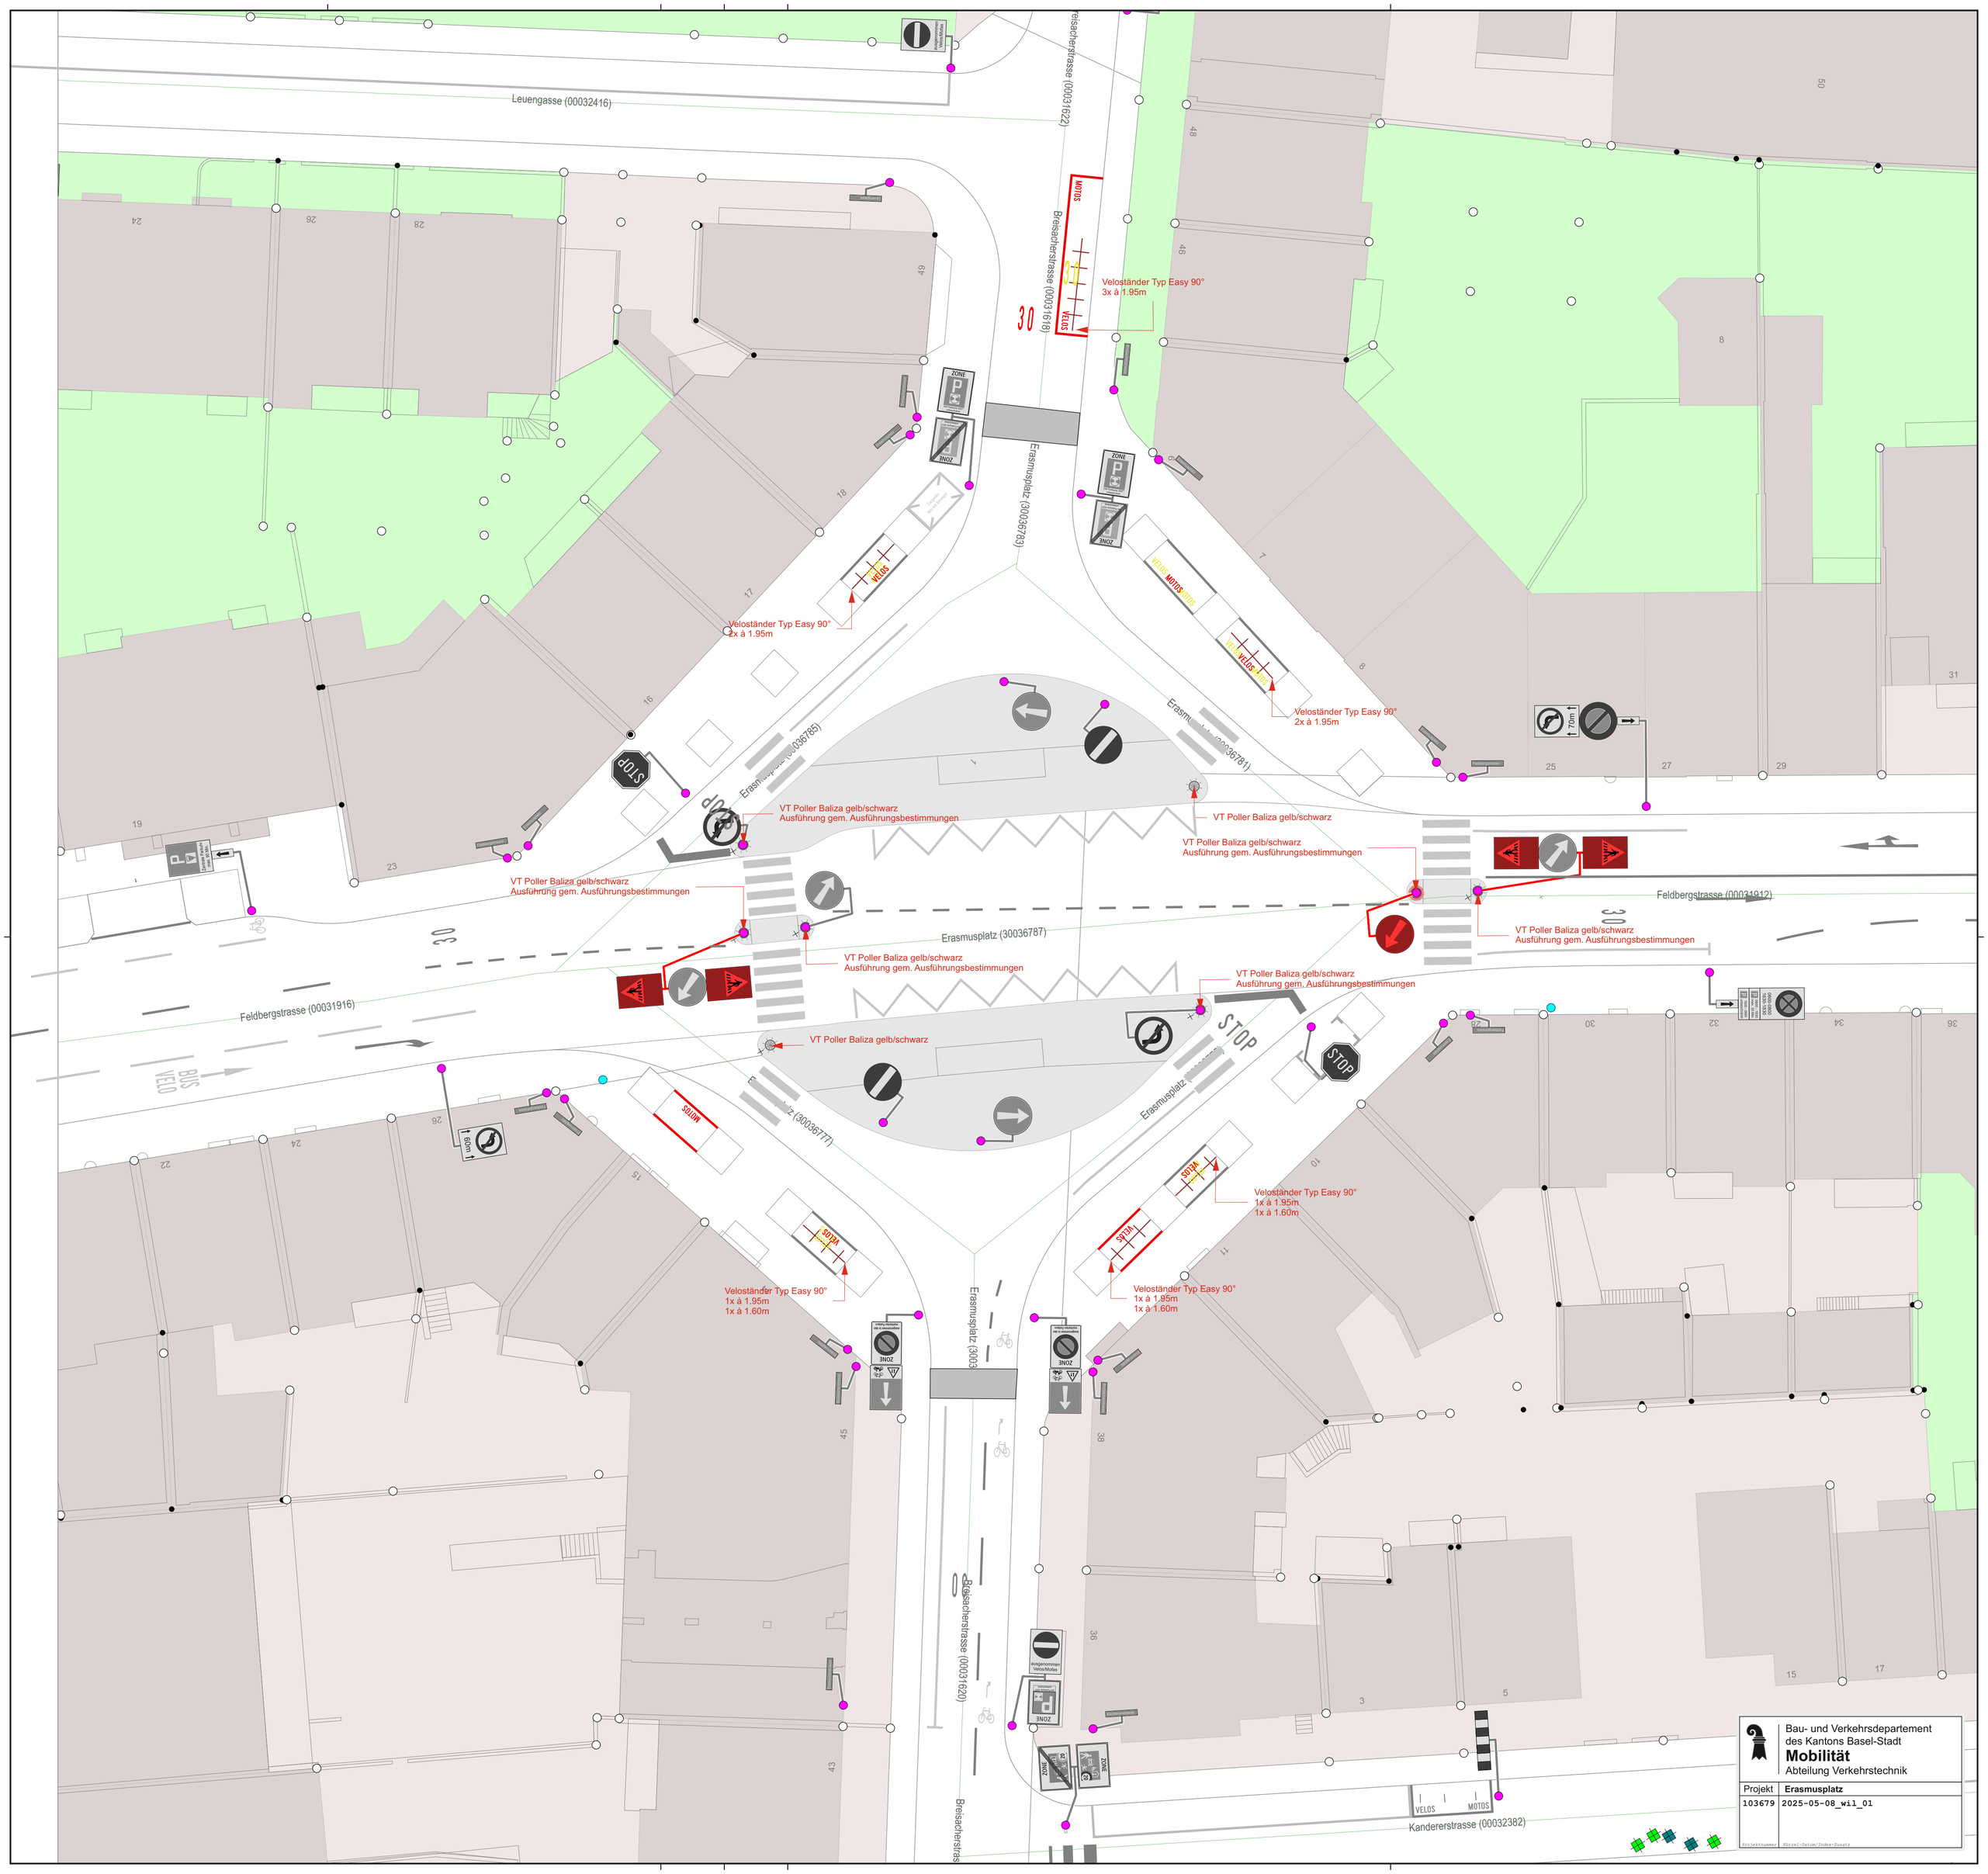

Leuengasse (00032416)
Breisacherstrasse (00031622)
Breisacherstrasse (00031618)
Veloständer Typ Easy 90°
3x à 1.95m
Erasmusplatz (30036783)
Veloständer Typ Easy 90°
2x à 1.95m
Veloständer Typ Easy 90°
2x à 1.95m
Erasmusplatz (30036785)
Erasmusplatz (30036781)
VT Poller Baliza gelb/schwarz
Ausführung gem. Ausführungsbestimmungen
VT Poller Baliza gelb/schwarz
VT Poller Baliza gelb/schwarz
Ausführung gem. Ausführungsbestimmungen
VT Poller Baliza gelb/schwarz
Ausführung gem. Ausführungsbestimmungen
Feldbergstrasse (00031912)
Erasmusplatz (30036787)
VT Poller Baliza gelb/schwarz
Ausführung gem. Ausführungsbestimmungen
VT Poller Baliza gelb/schwarz
Ausführung gem. Ausführungsbestimmungen
VT Poller Baliza gelb/schwarz
Ausführung gem. Ausführungsbestimmungen
Feldbergstrasse (00031916)
VT Poller Baliza gelb/schwarz
Erasmusplatz (30036777)
Erasmusplatz
Veloständer Typ Easy 90°
1x à 1.95m
1x à 1.60m
Veloständer Typ Easy 90°
1x à 1.95m
1x à 1.60m
Veloständer Typ Easy 90°
1x à 1.95m
1x à 1.60m
Erasmusplatz (3003
Breisacherstrasse (00031620)
Kandererstrasse (00032382)
Bau- und Verkehrsdepartement
des Kantons Basel-Stadt
Mobilität
Abteilung Verkehrstechnik
Projekt
Erasmusplatz
103679
2025-05-08_wil_01