


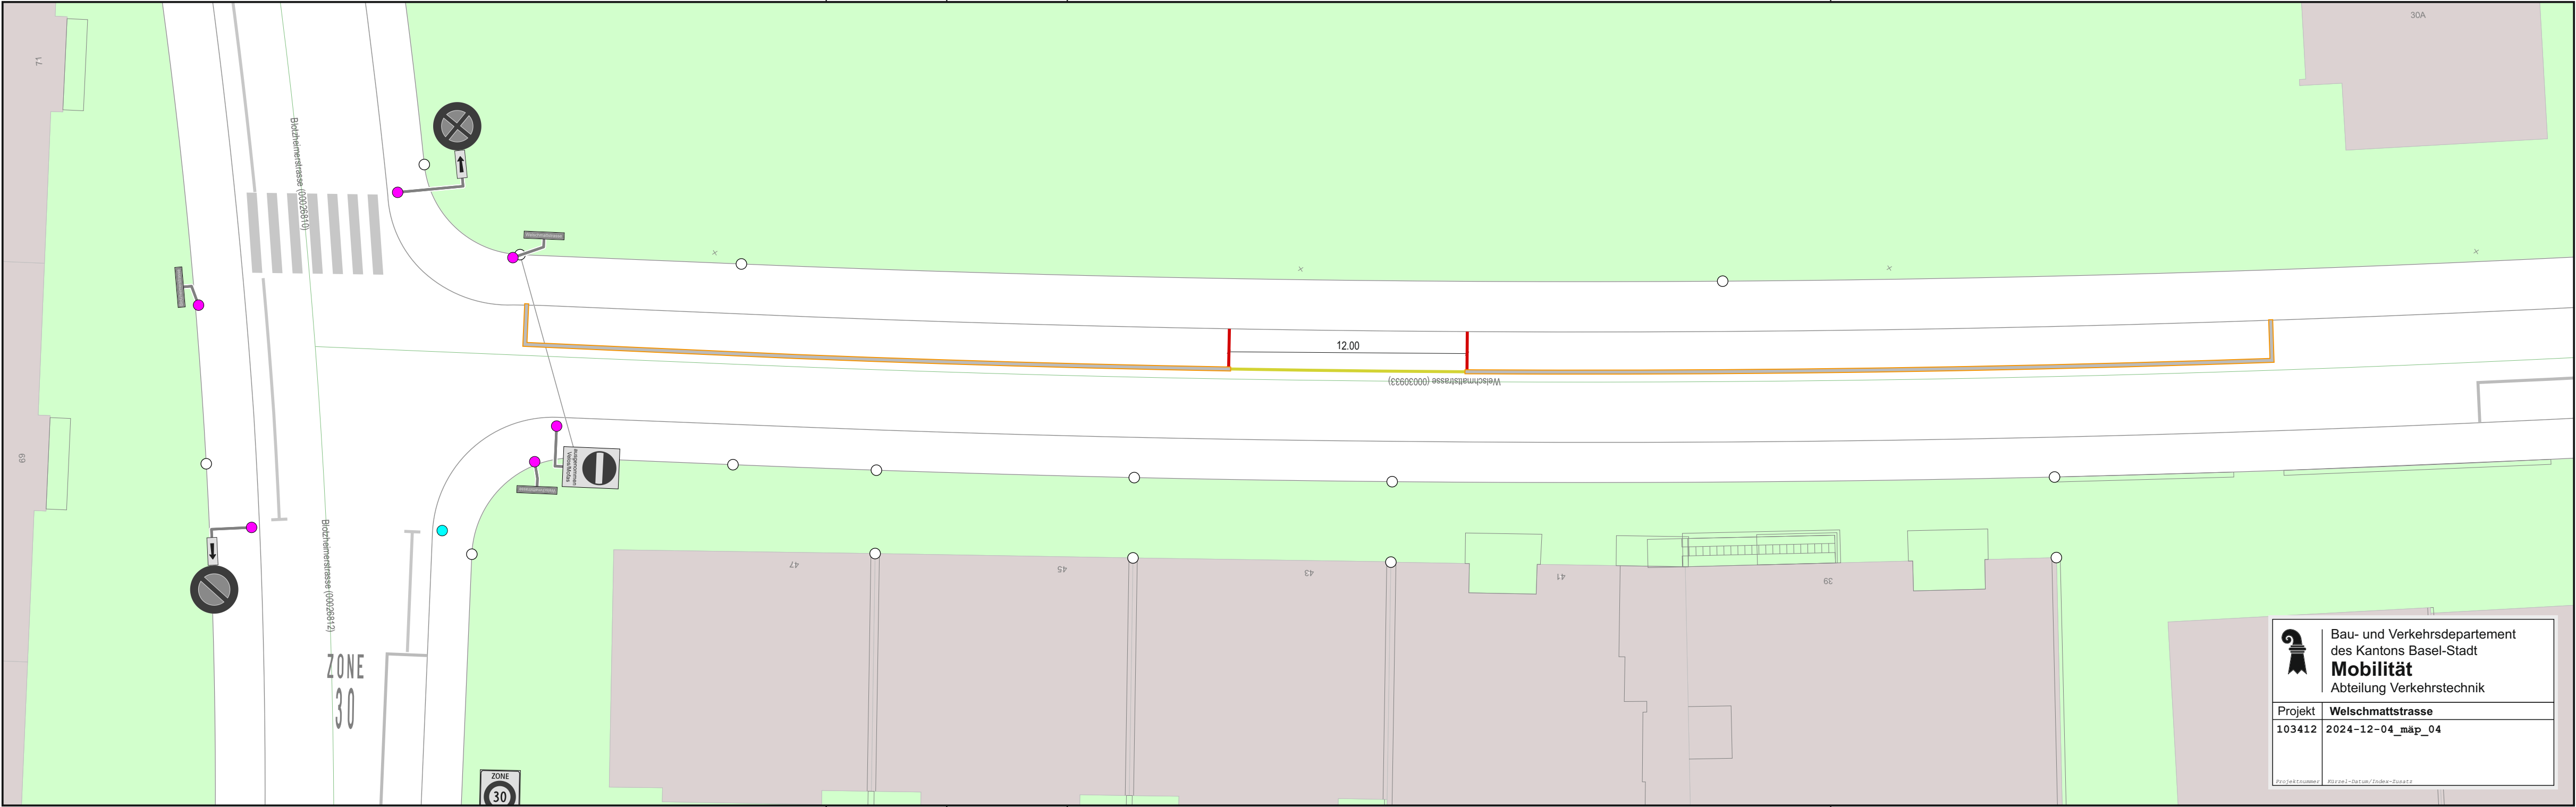





Bau- und Verkehrsdepartement  
des Kantons Basel-Stadt

**Mobilität**

Abteilung Verkehrstechnik

|         |                          |
|---------|--------------------------|
| Projekt | <b>Welschmattstrasse</b> |
| 103412  | 2024-12-04_mäp_04        |

Projektnummer

Kurz- und Index-Zusatz