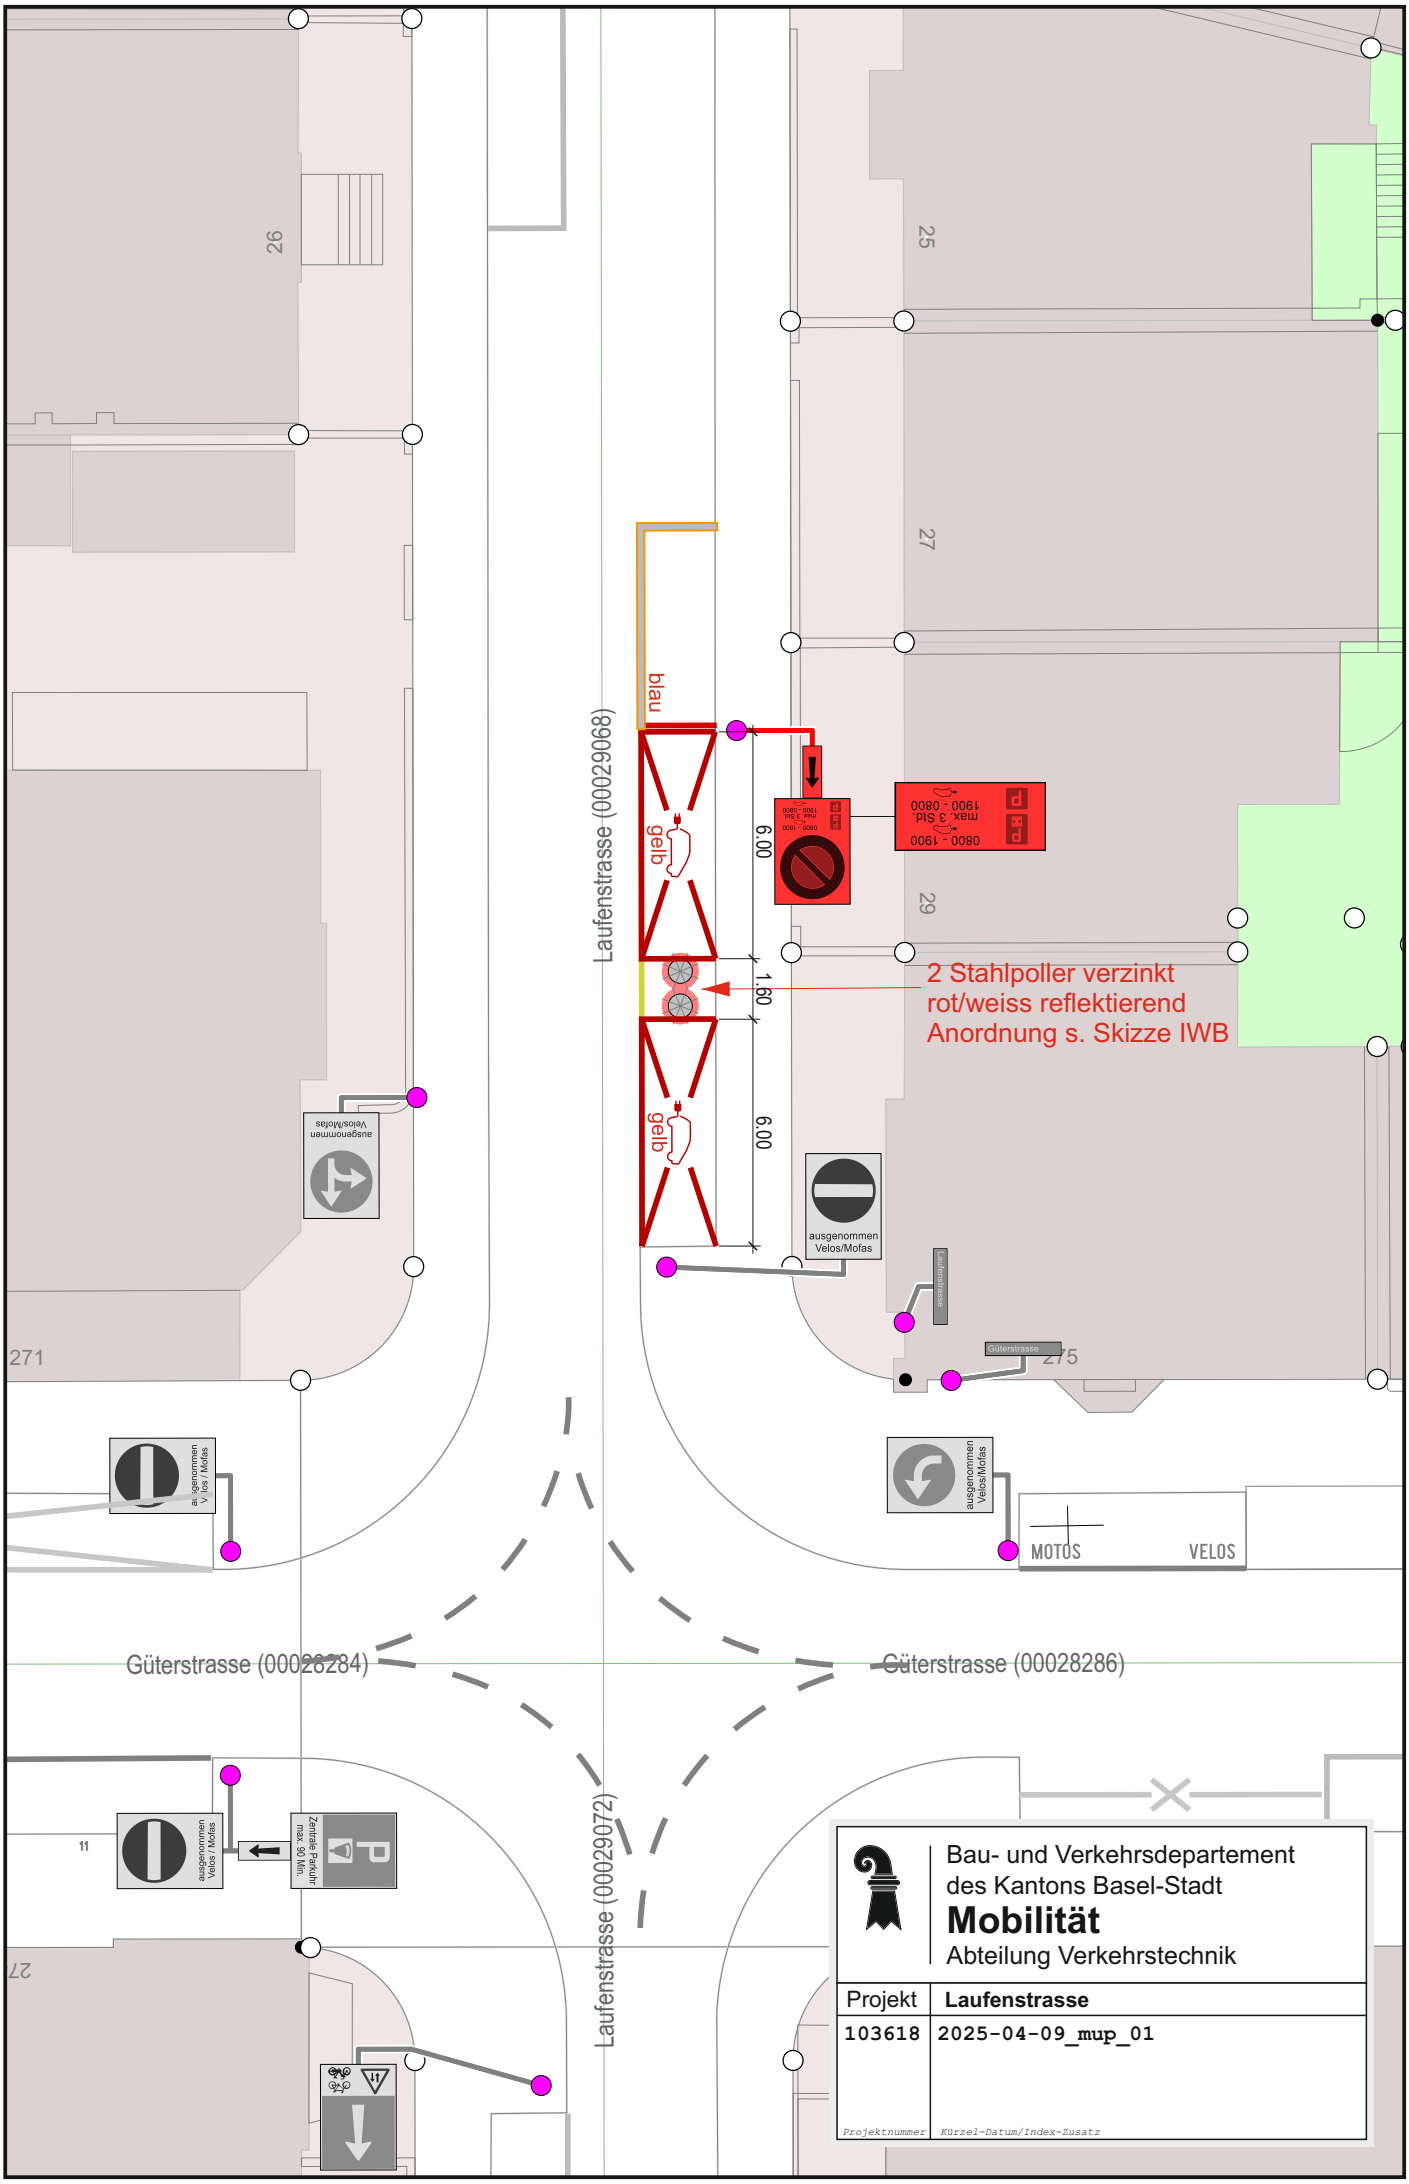
Laufenstrasse (00029068)
Laufenstrasse (00029072)
Güterstrasse (00028284)
Güterstrasse (00028286)
26
25
27
29
271
275
11
27
blau
gelb
gelb
6.00
1.60
6.00
2 Stahlpoller verzinkt
rot/weiss reflektierend
Anordnung s. Skizze IWB
0800 - 1900
max. 3 Std.
1900 - 0800
0800 - 1900
max. 3 Std.
1900 - 0800
ausgenommen
Velos/Mofas
ausgenommen
Velos/Mofas
ausgenommen
Velos/Mofas
ausgenommen
Velos / Mofas
ausgenommen
Velos / Mofas
Zentrale Parkuhr
max. 90 Min.
Laufenstrasse
Güterstrasse
MOTOS
VELOS
Bau- und Verkehrsdepartement
des Kantons Basel-Stadt
Mobilität
Abteilung Verkehrstechnik
Projekt
Laufenstrasse
103618
2025-04-09_mup_01
Projektnummer
Kürzel-Datum/Index-Zusatz