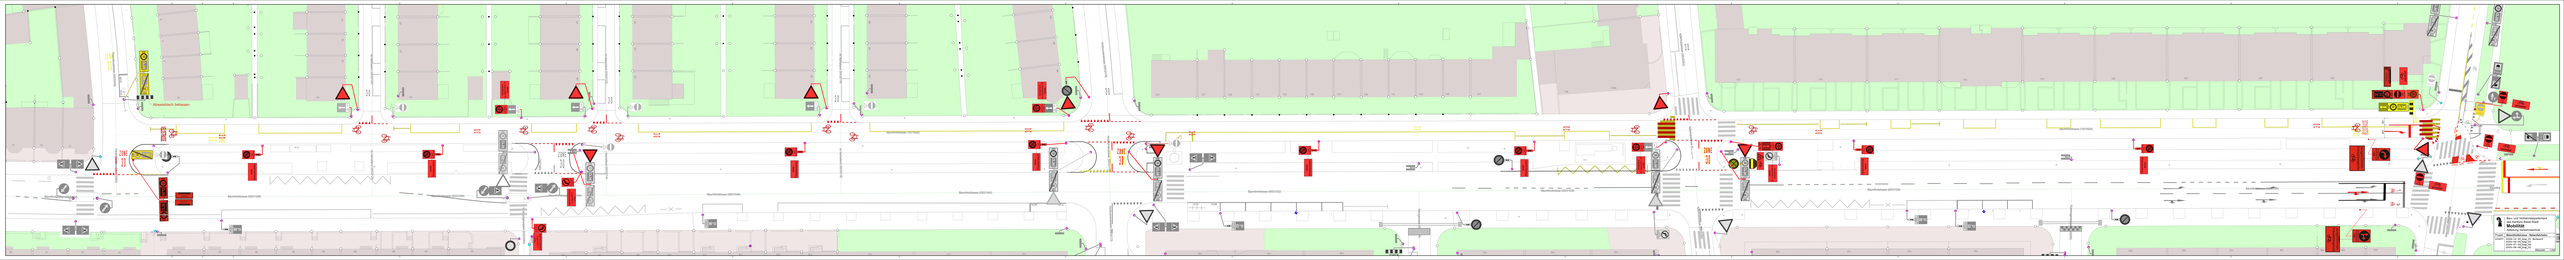

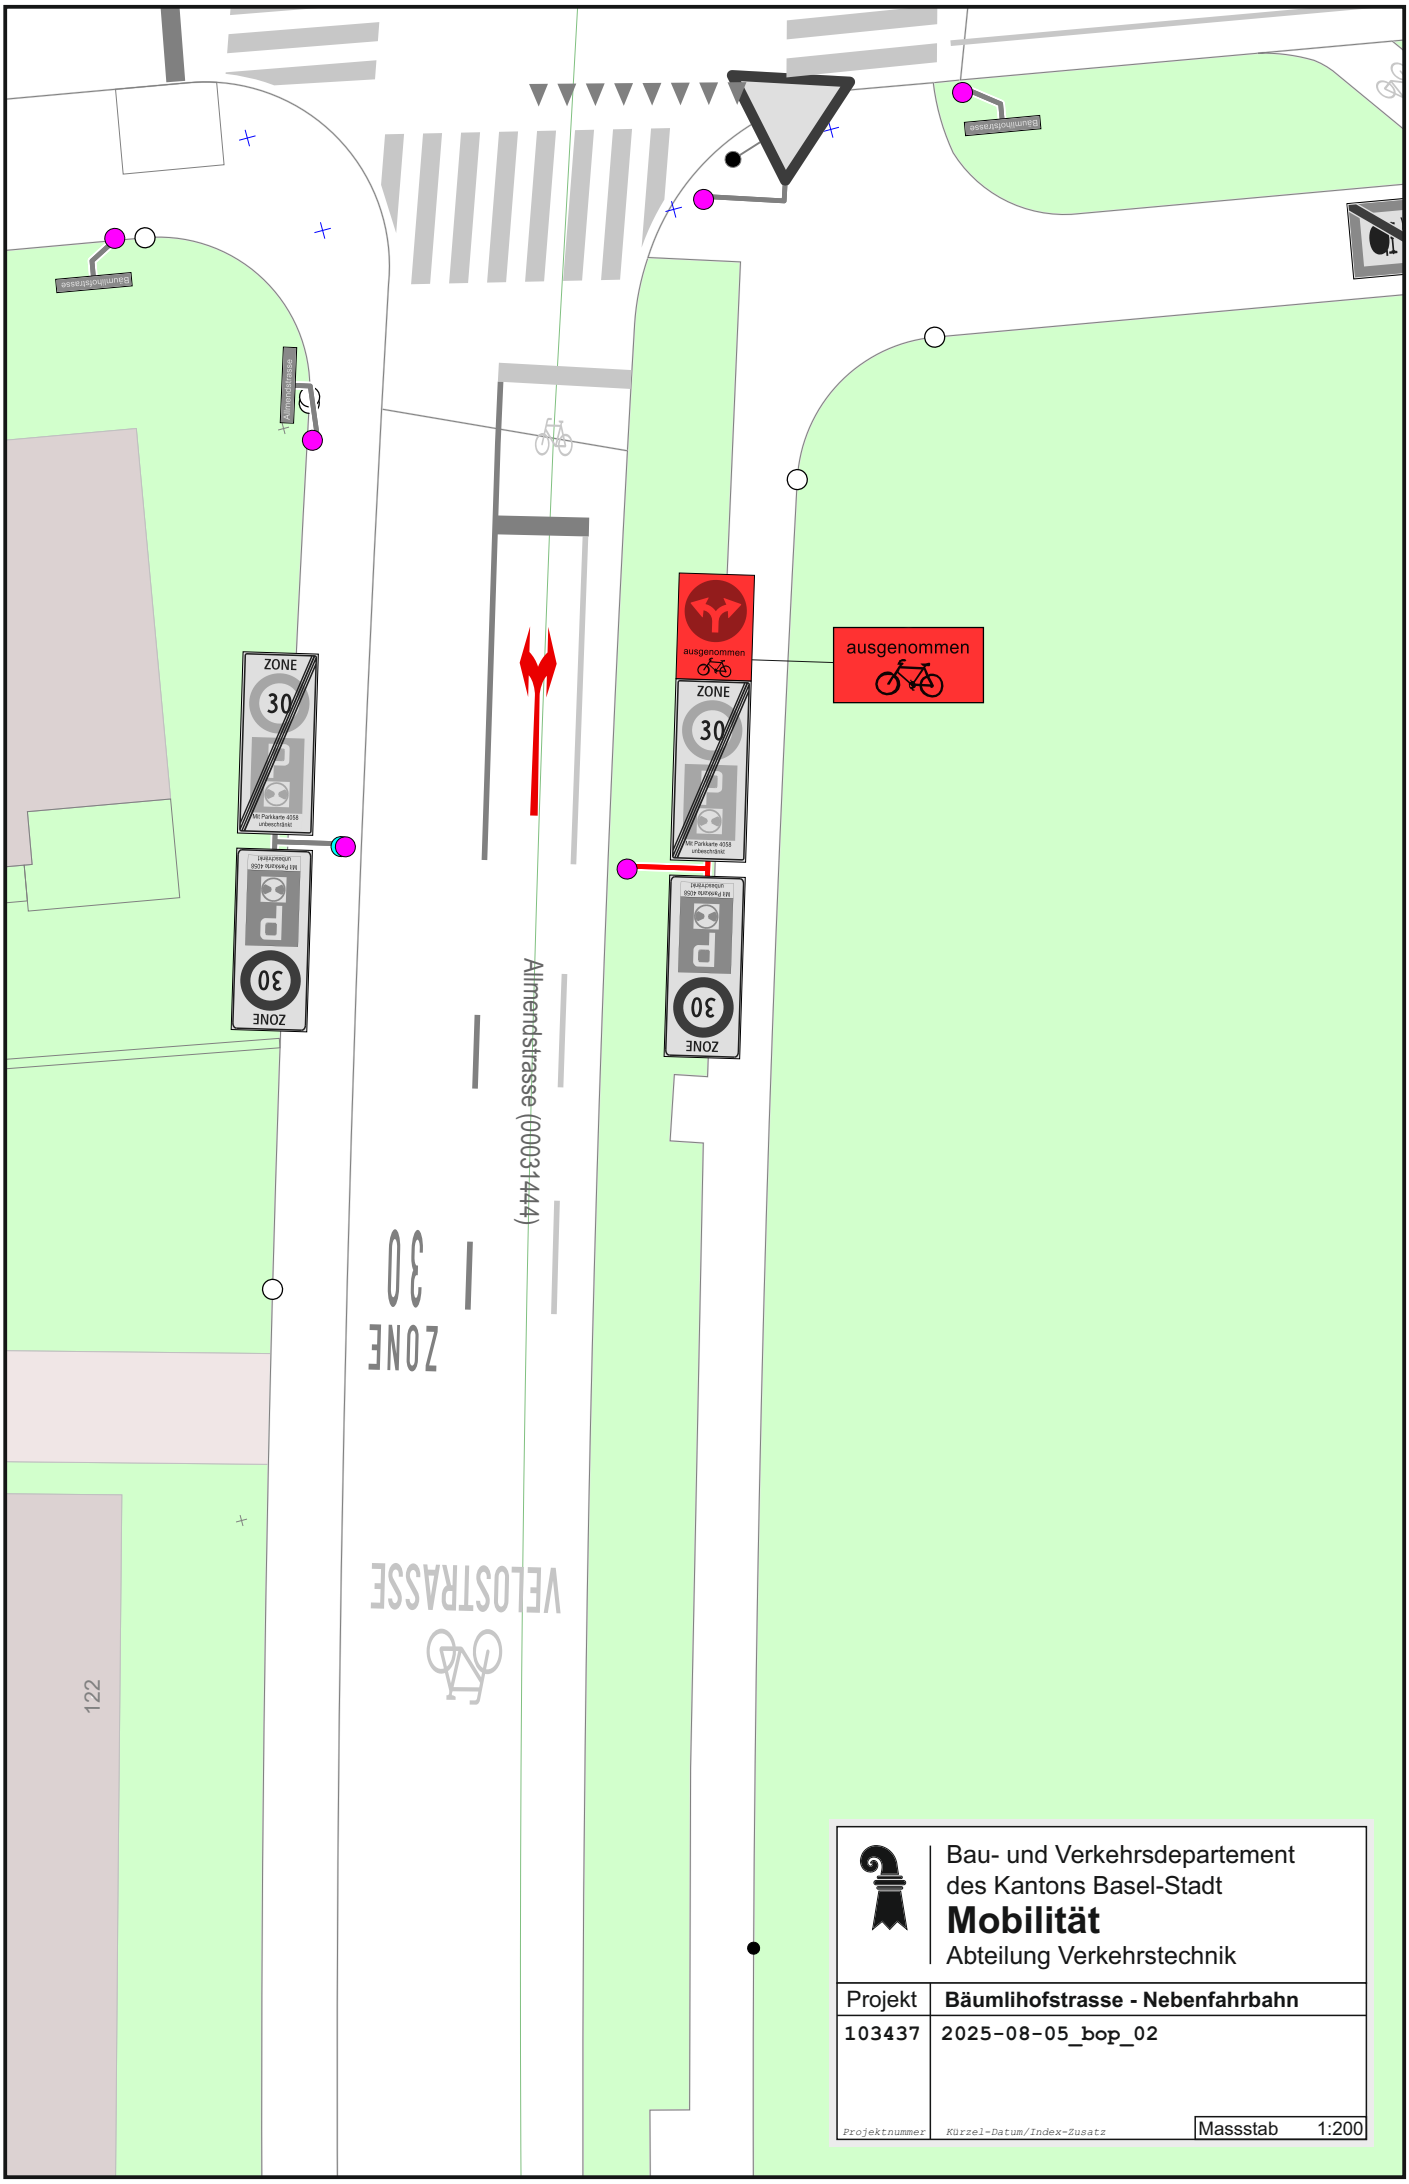

Bau- und Verkehrsdepartement
des Kantons Basel-Stadt
Mobilität
Abteilung Verkehrstechnik

Projekt	**Bäumlihofstrasse - Nebenfahrbahn**
103437	2025-08-05_bop_02
Projektnummer	Kürzel-Datum/Index-Zusatz

Massstab 1:200

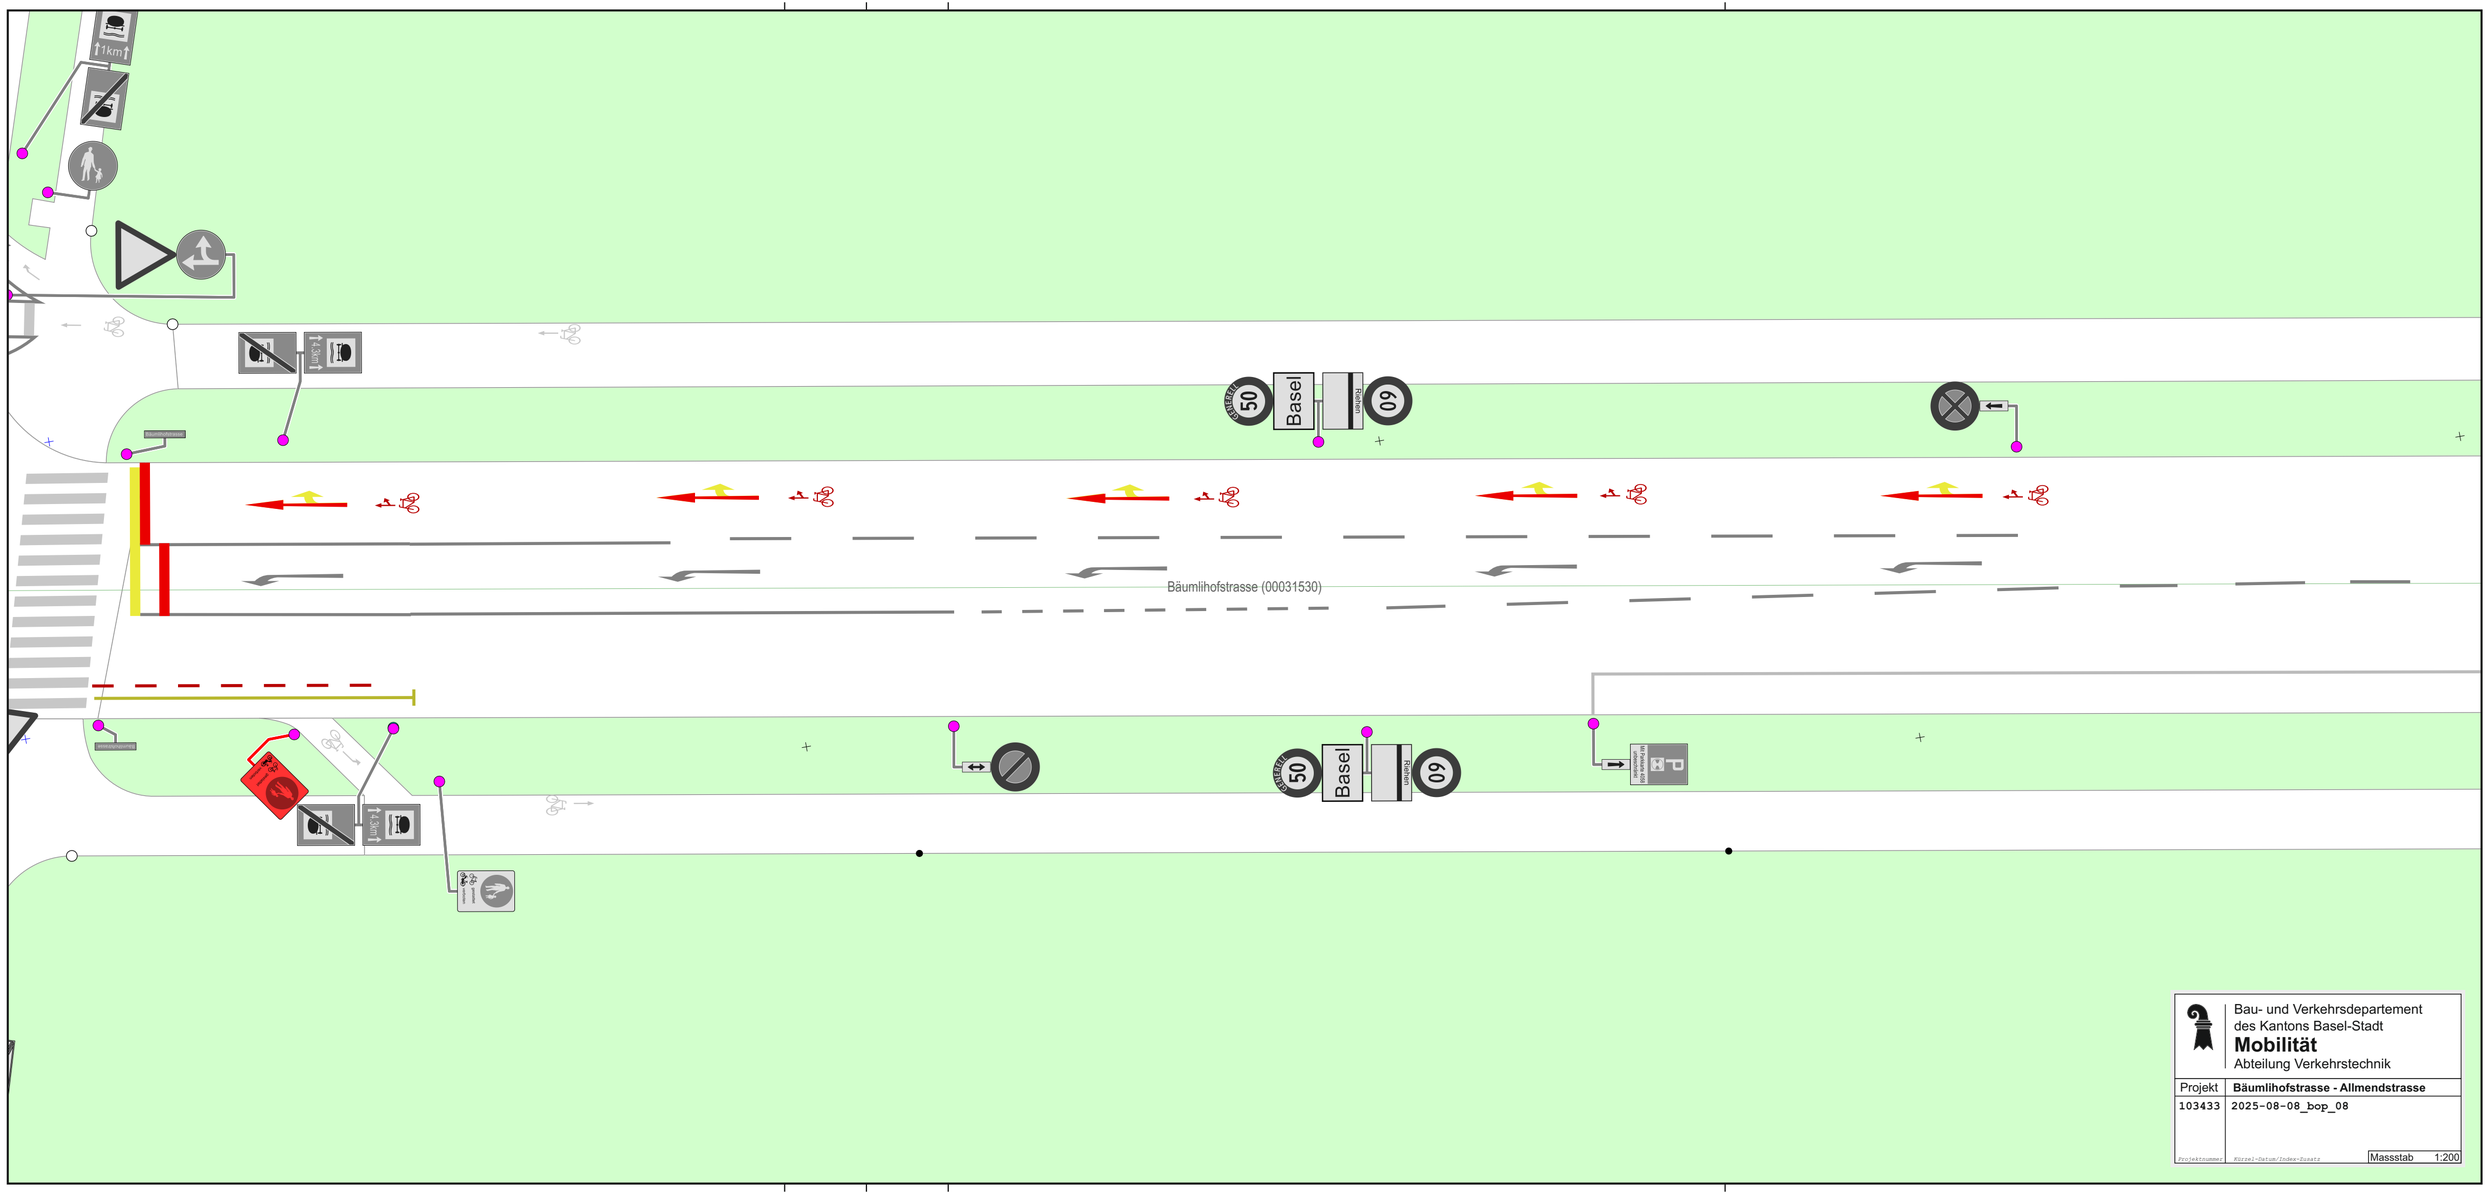

Bau- und Verkehrsdepartement
des Kantons Basel-Stadt
Mobilität
Abteilung Verkehrstechnik

Projekt	**Bäumlihofstrasse - Allmendstrasse**
103433	2025-08-08_bop_08
Projektnummer	Kürzel-Datum/Index-Zusatz

Massstab 1:200