
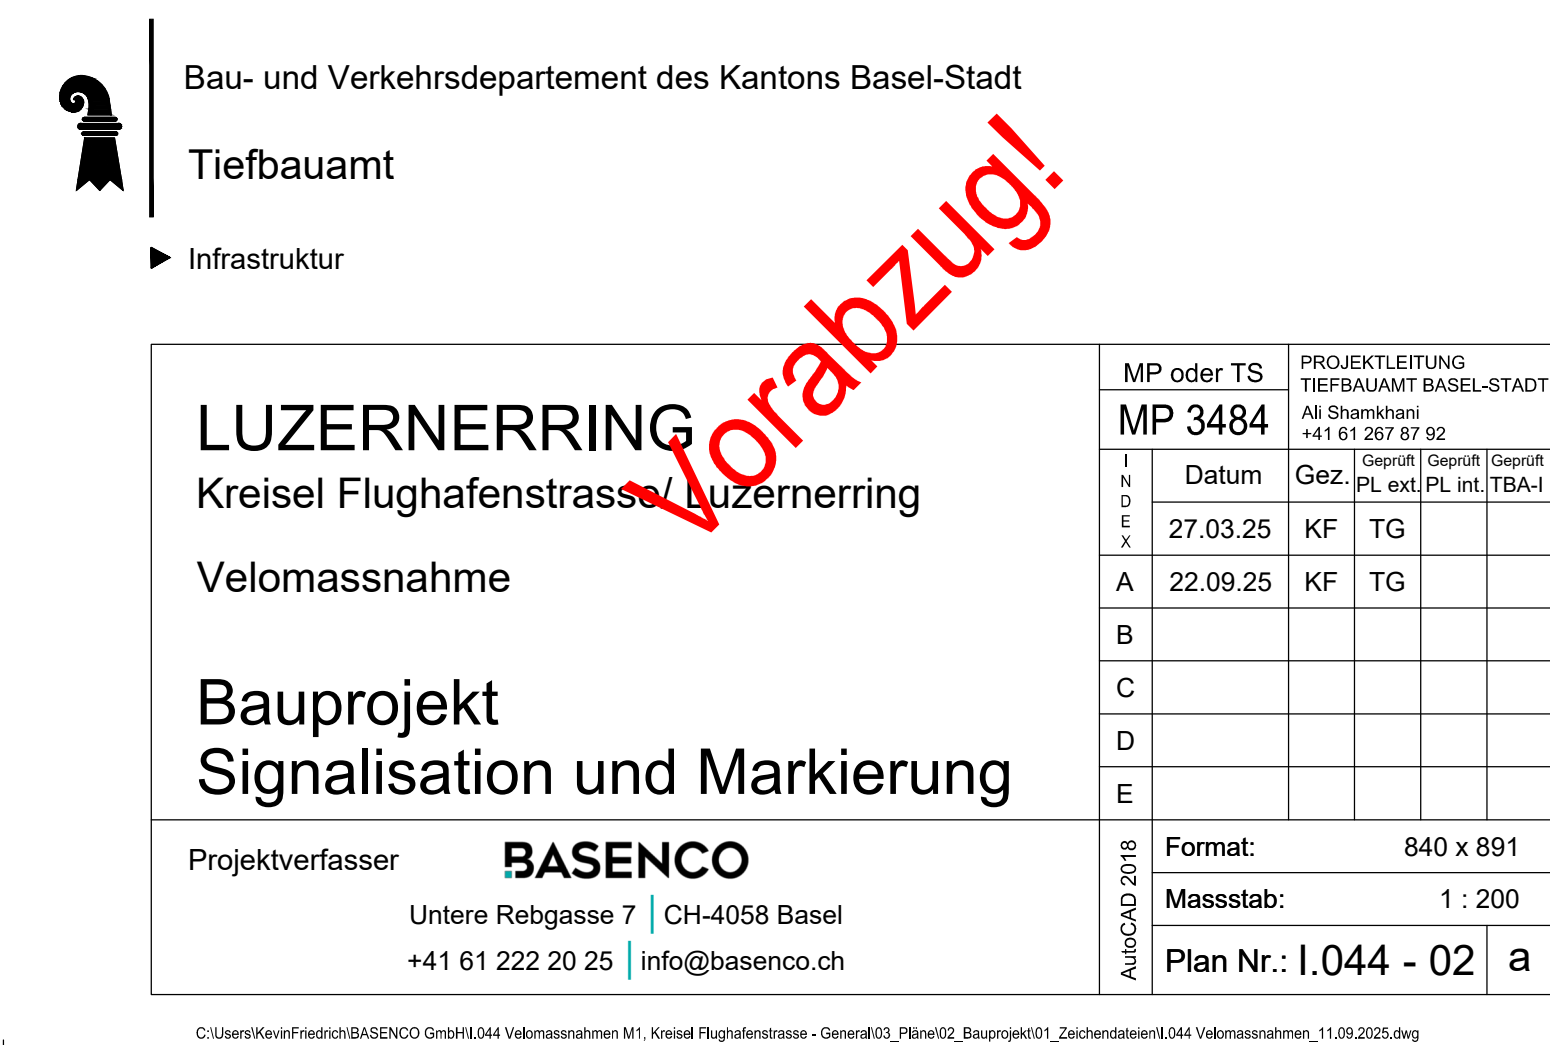


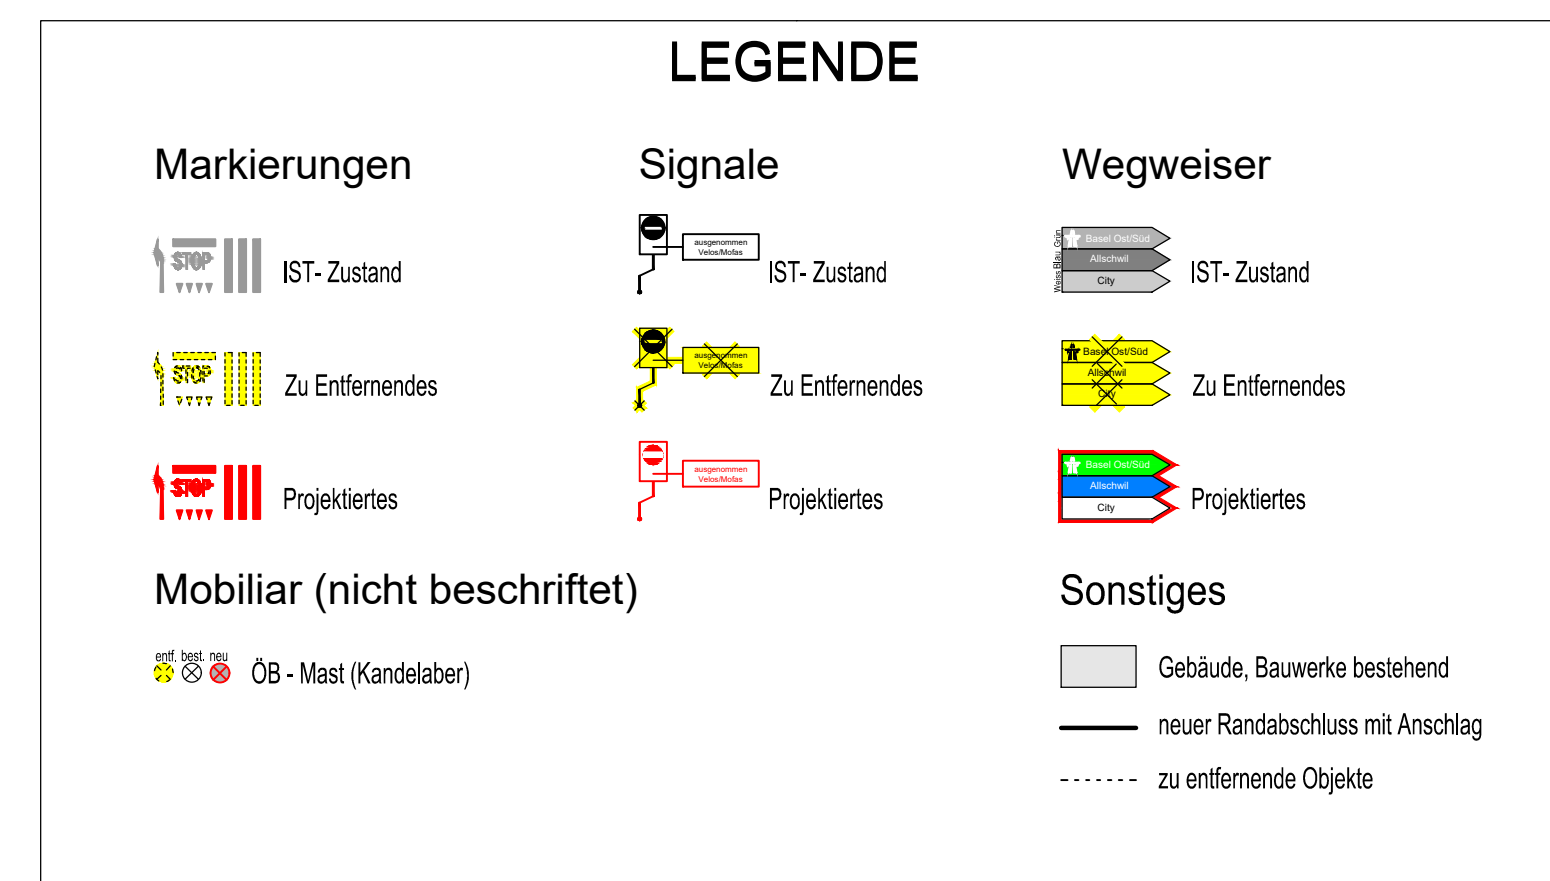

Plangrundlagen		
Vrfasser	Dateinamen	Erstellungsdatum
GVA, Amtliche Vermessung	AVBS200	10.10.2024
I N D E X	Bemerkungen Änderungen	
A		
B		
C		
D		