



Kanton Basel-Stadt


---

## **Ratschlag Neubau Naturhistorisches Museum Basel und Staatsarchiv Basel-Stadt**

Ausgabenbewilligung für das Bauprojekt und Nutzungsplanerische Massnahmen

---

Planbeilage

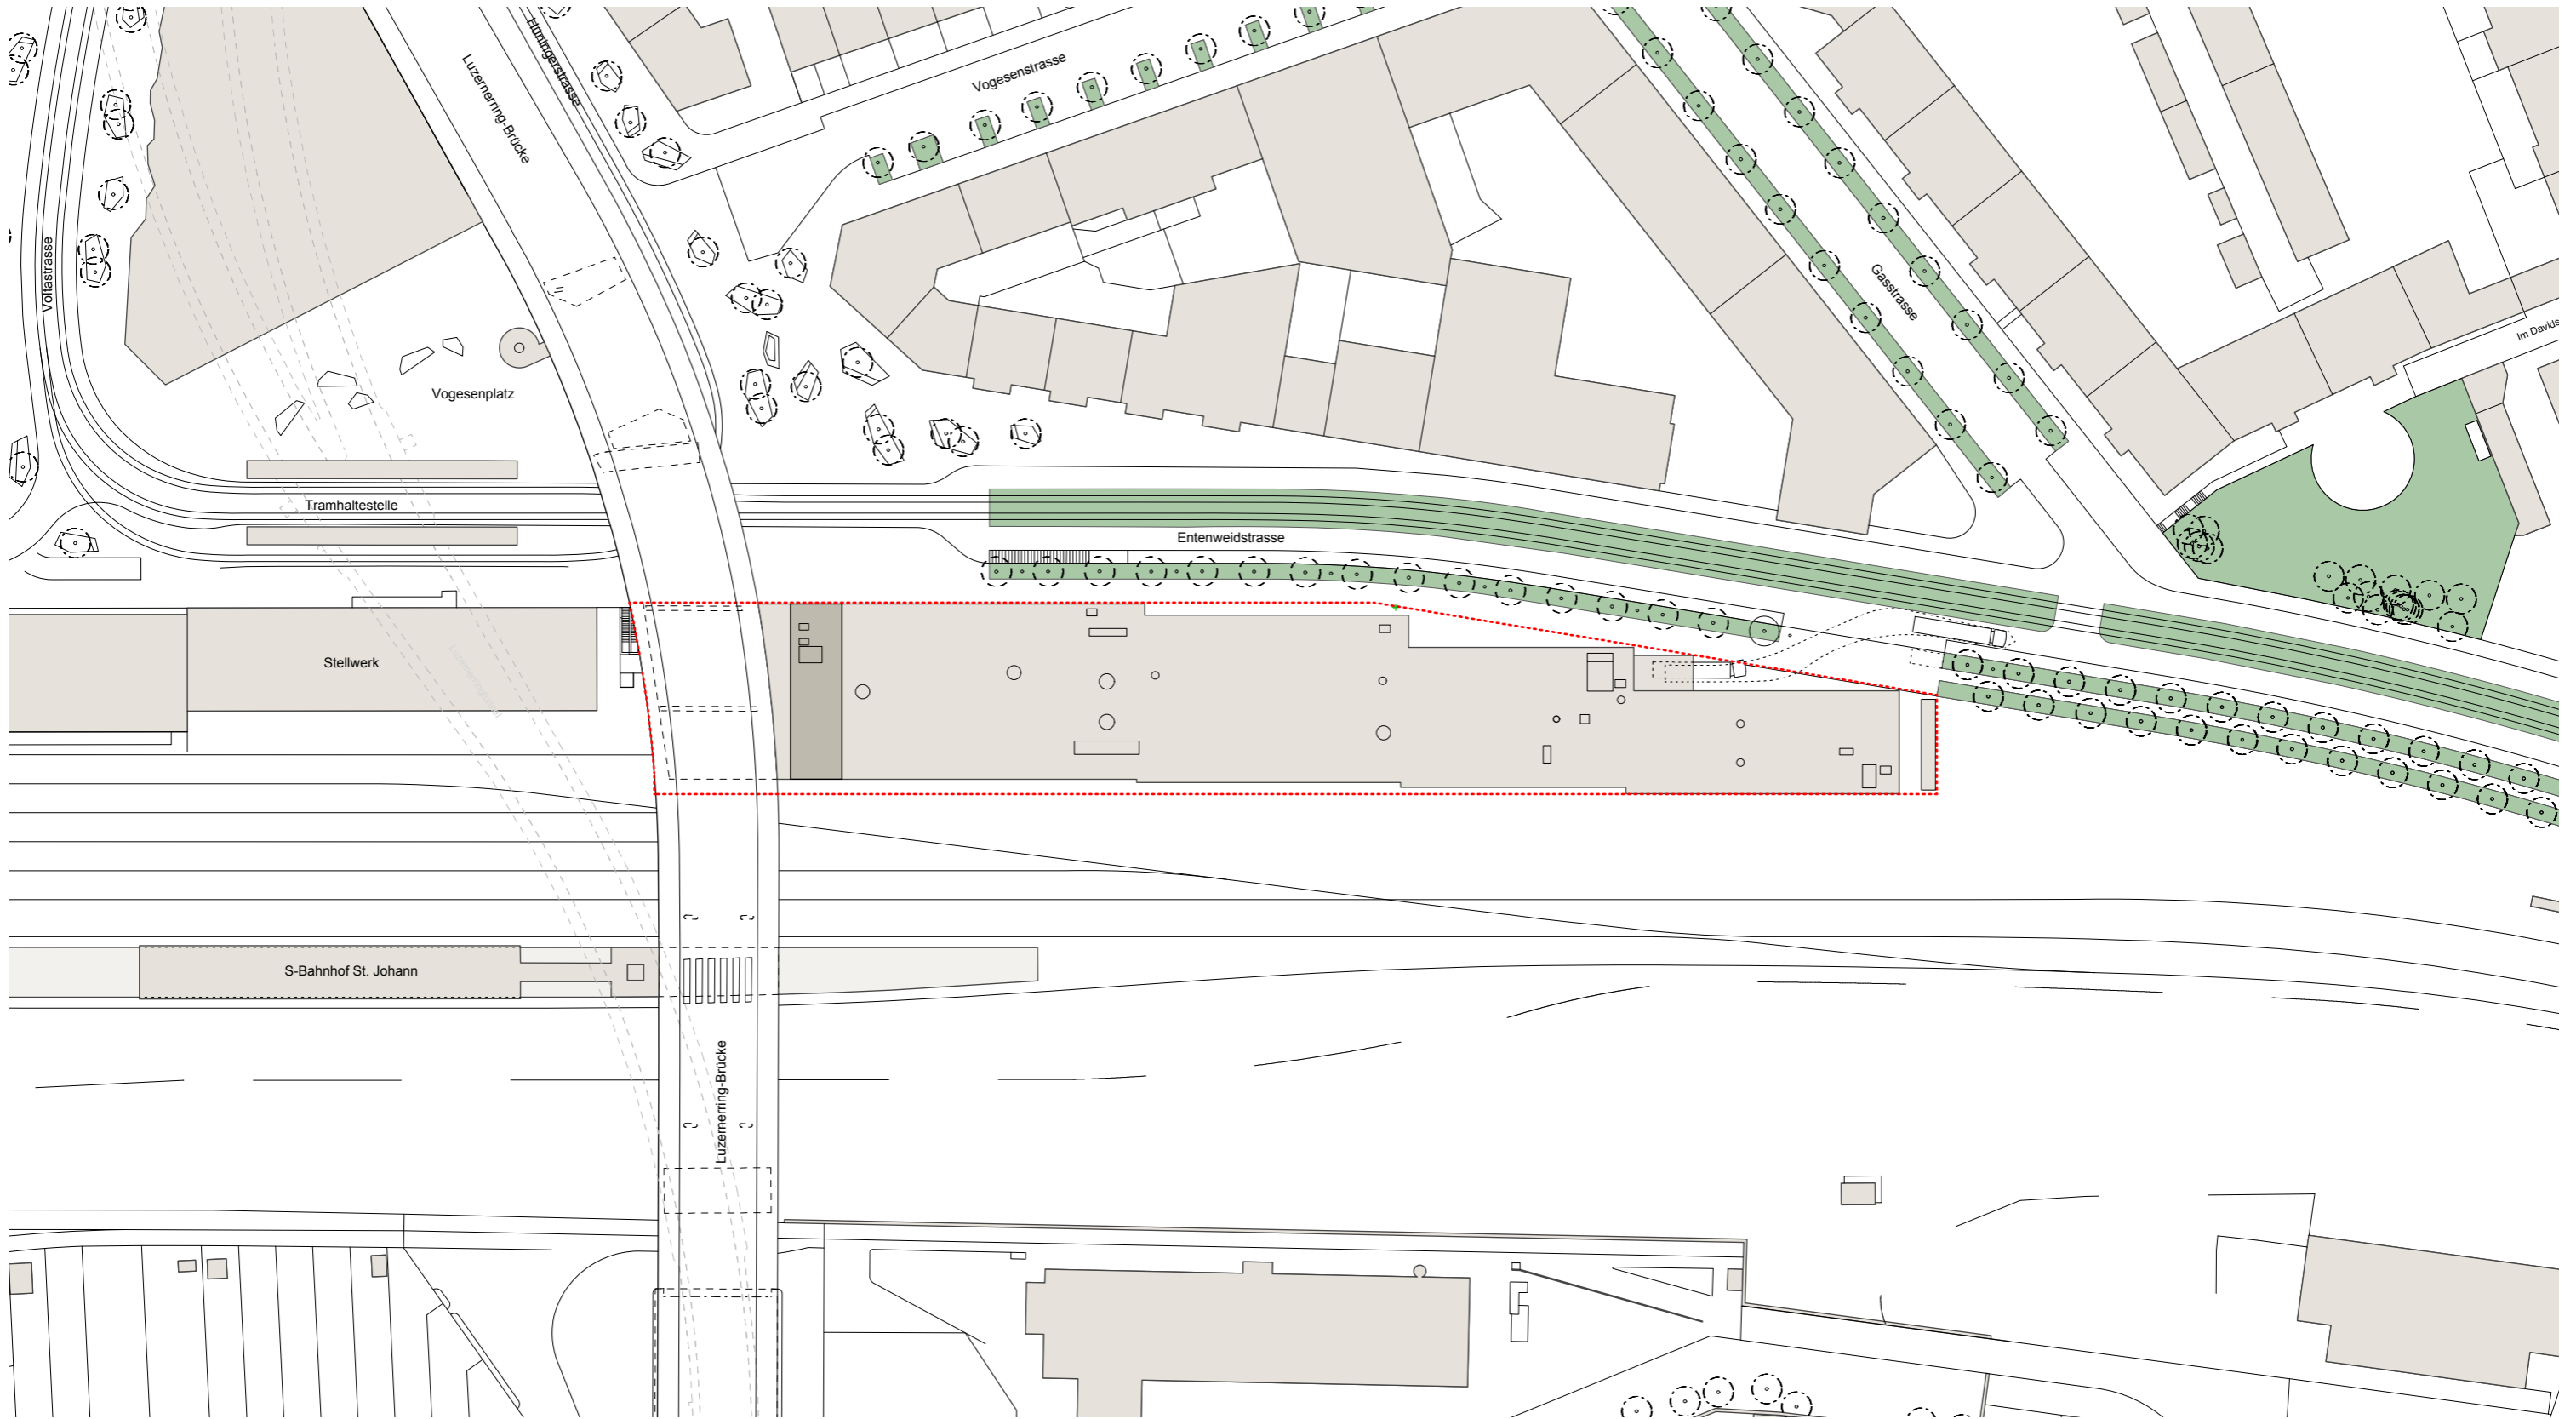


- Turm
- Parzellengrenze




## Situation

Neubau Naturhistorisches Museum Basel (NMB) und Staatsarchiv Basel-Stadt (StABS)




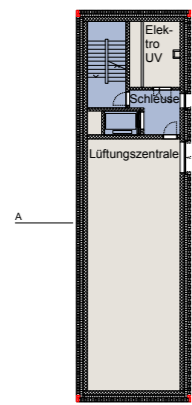


5. OG

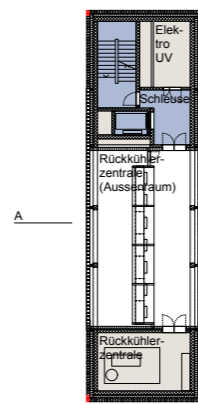


6. OG

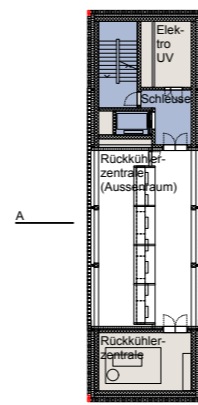


7. OG

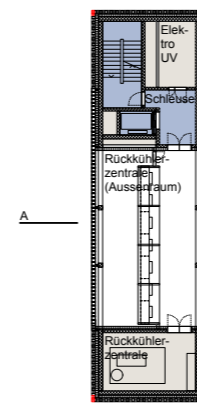


8. OG

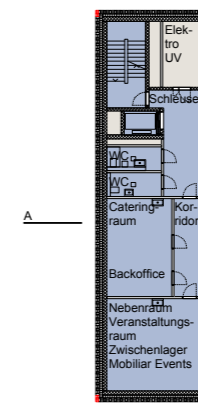

9. OG

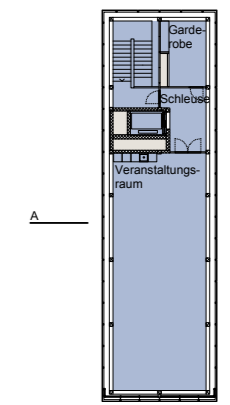

10. OG

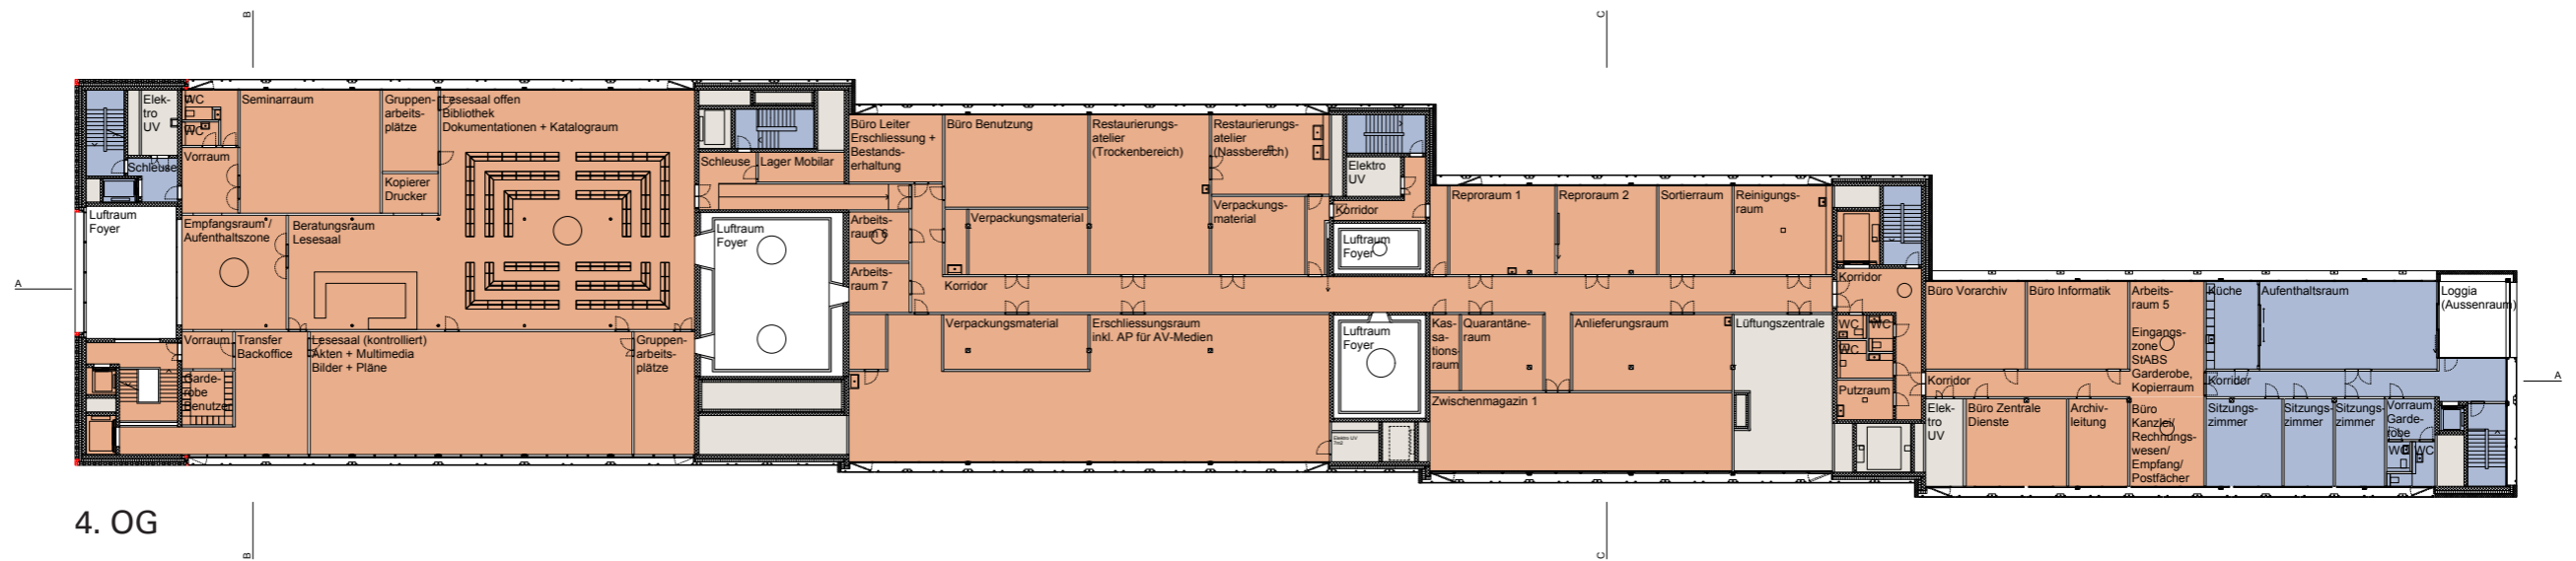

4. OG



- NMB
- StABS
- Gemeinsam
- Gebäudetechnik
- Parzellengrenze




## Grundrisse

Neubau Naturhistorisches Museum Basel (NMB) und Staatsarchiv Basel-Stadt (StABS)



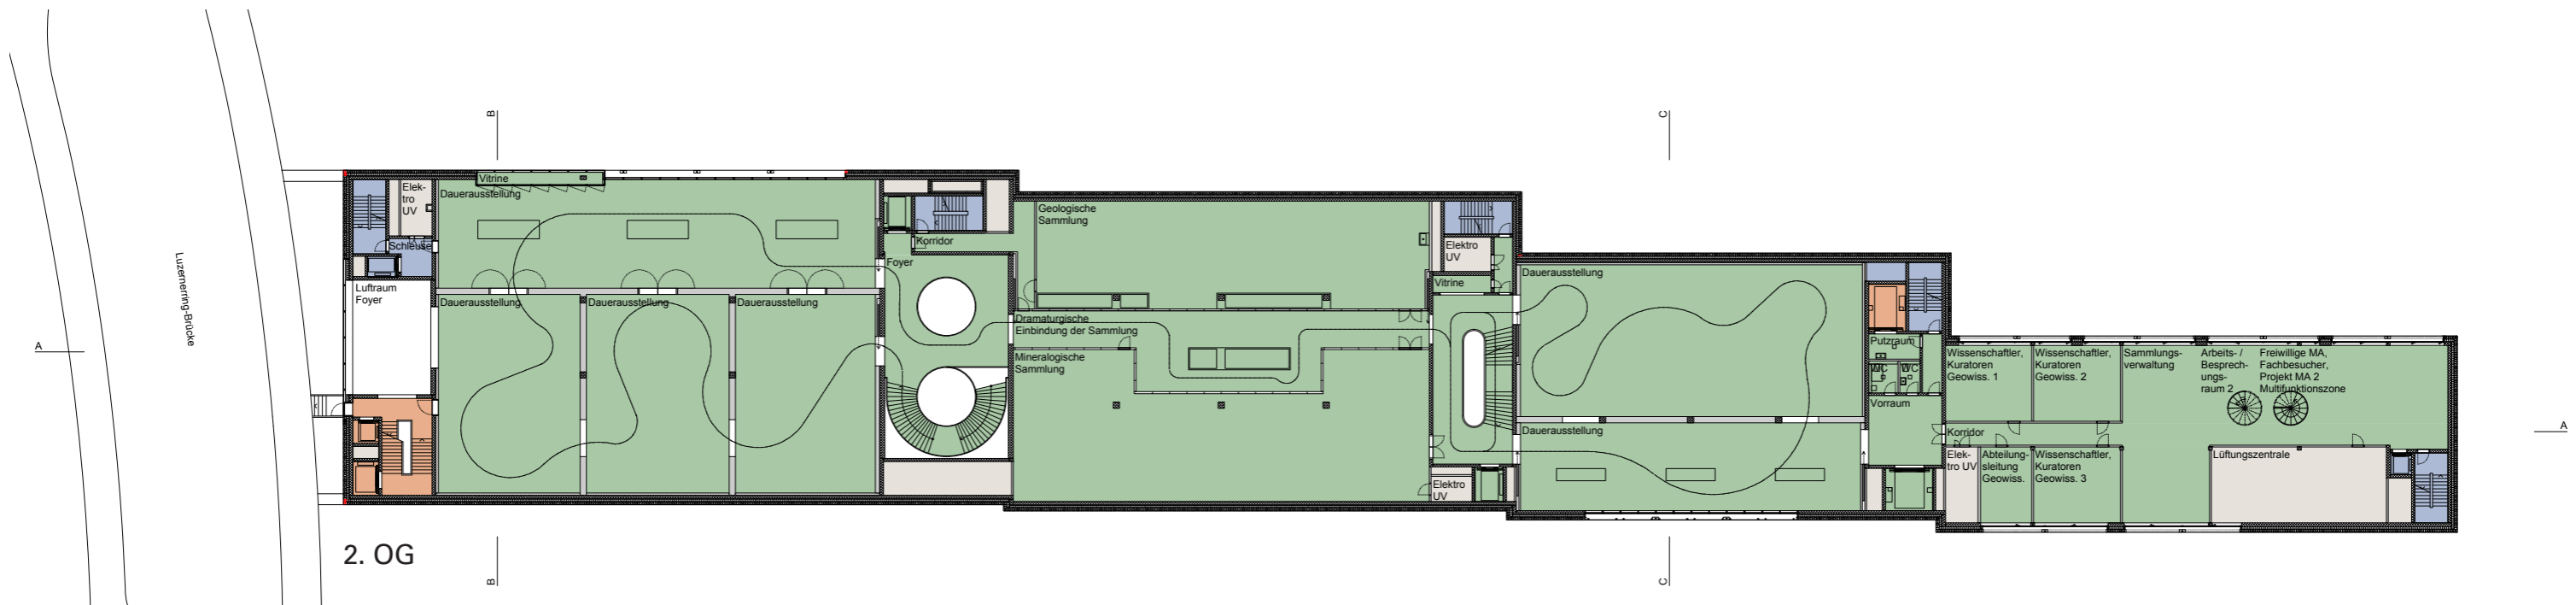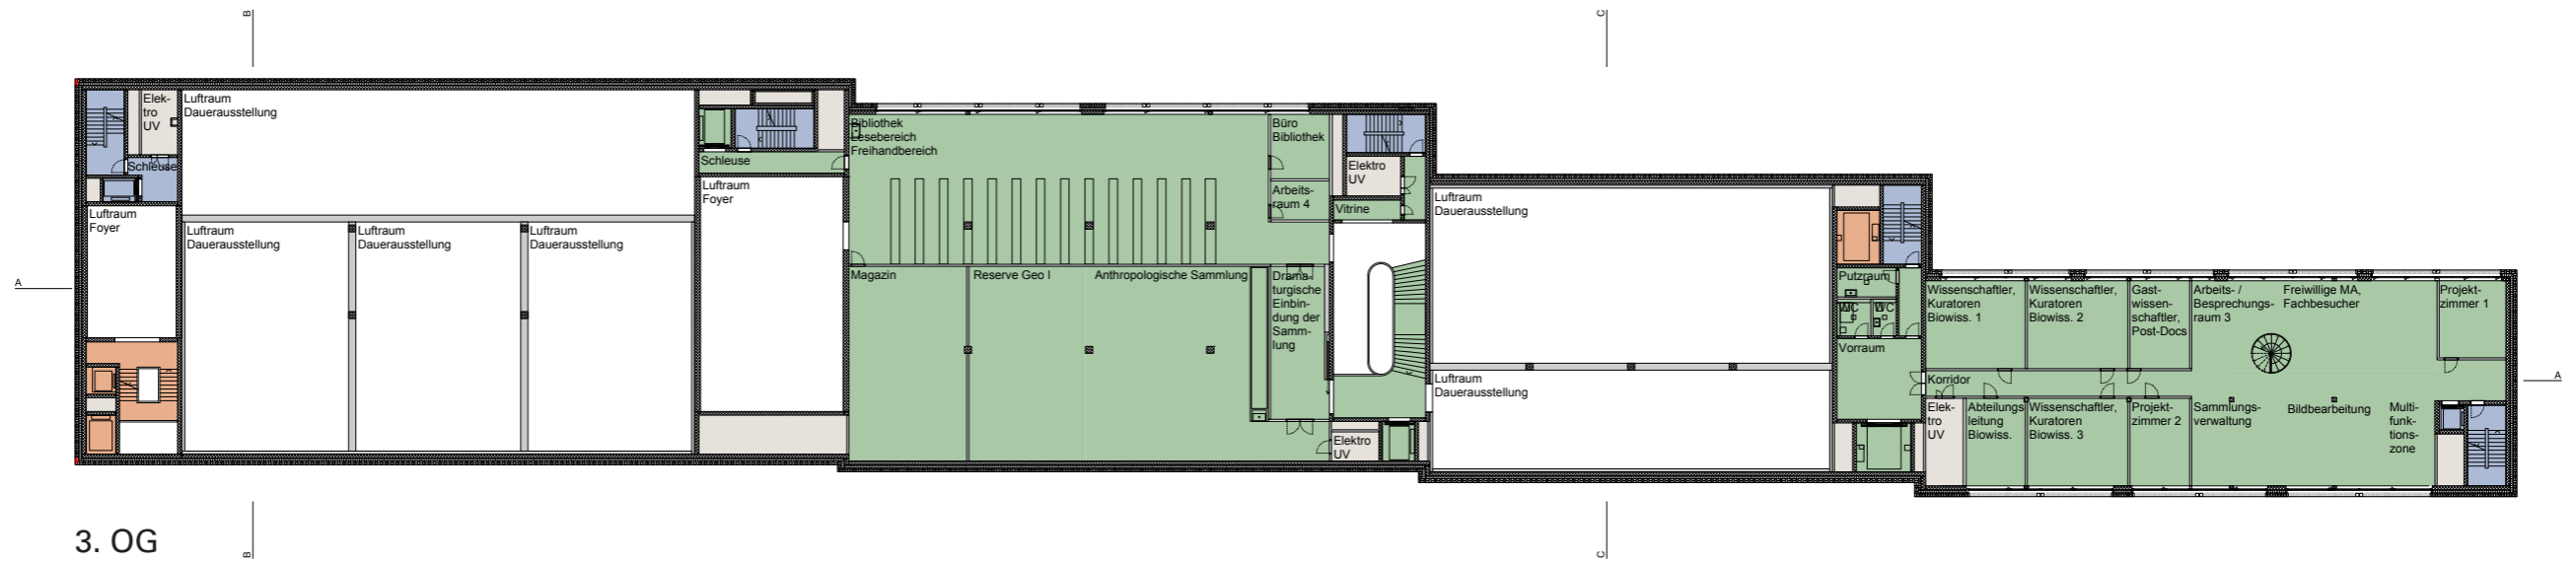


- NMB
- StABS
- Gemeinsam
- Gebäudetechnik
- Parzellengrenze

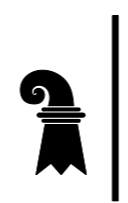


## Grundrisse

Neubau Naturhistorisches Museum Basel (NMB) und Staatsarchiv Basel-Stadt (StABS)



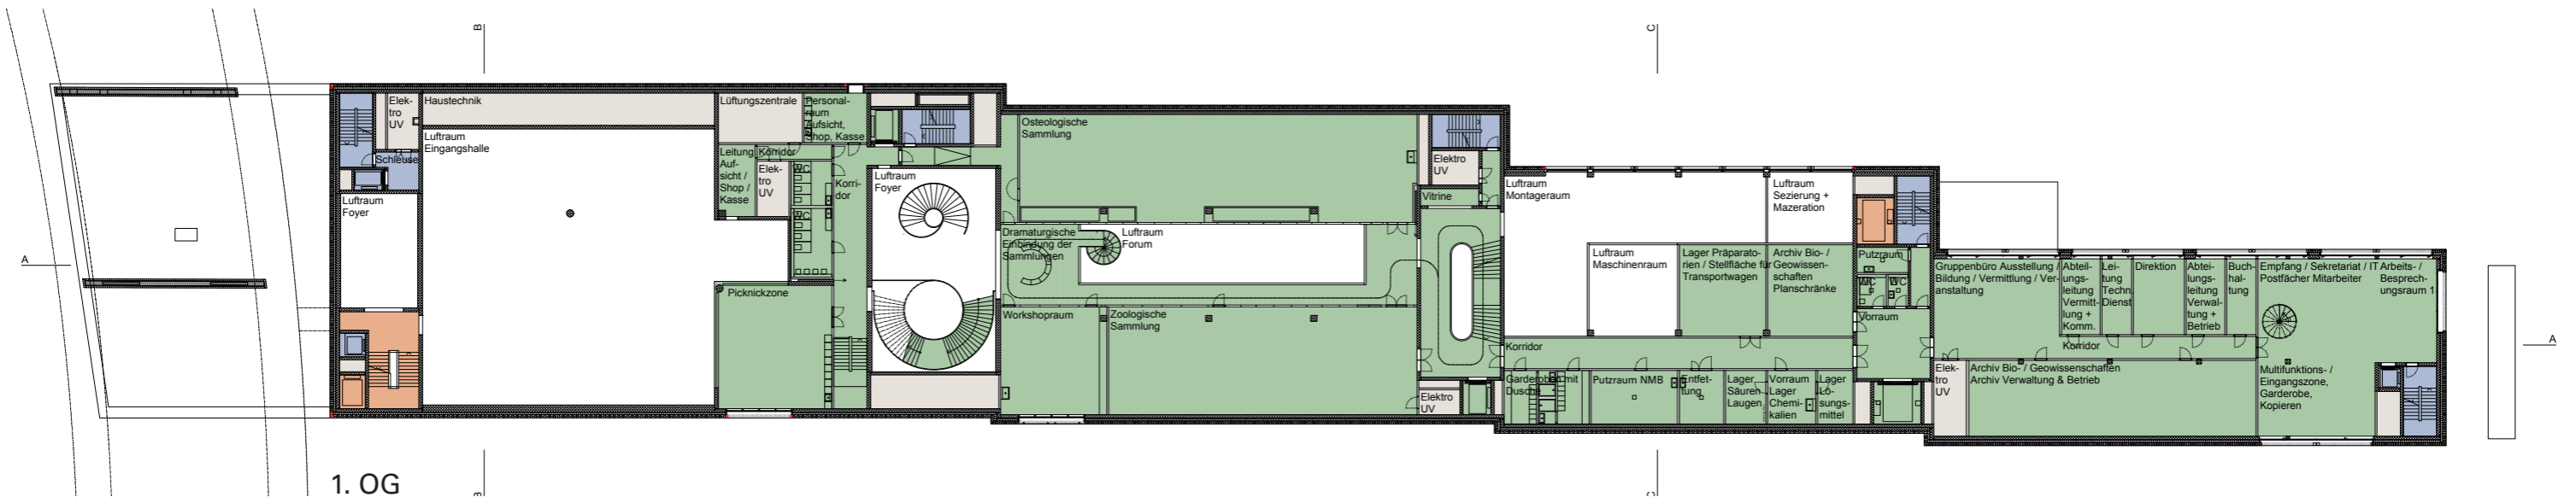

1. OG

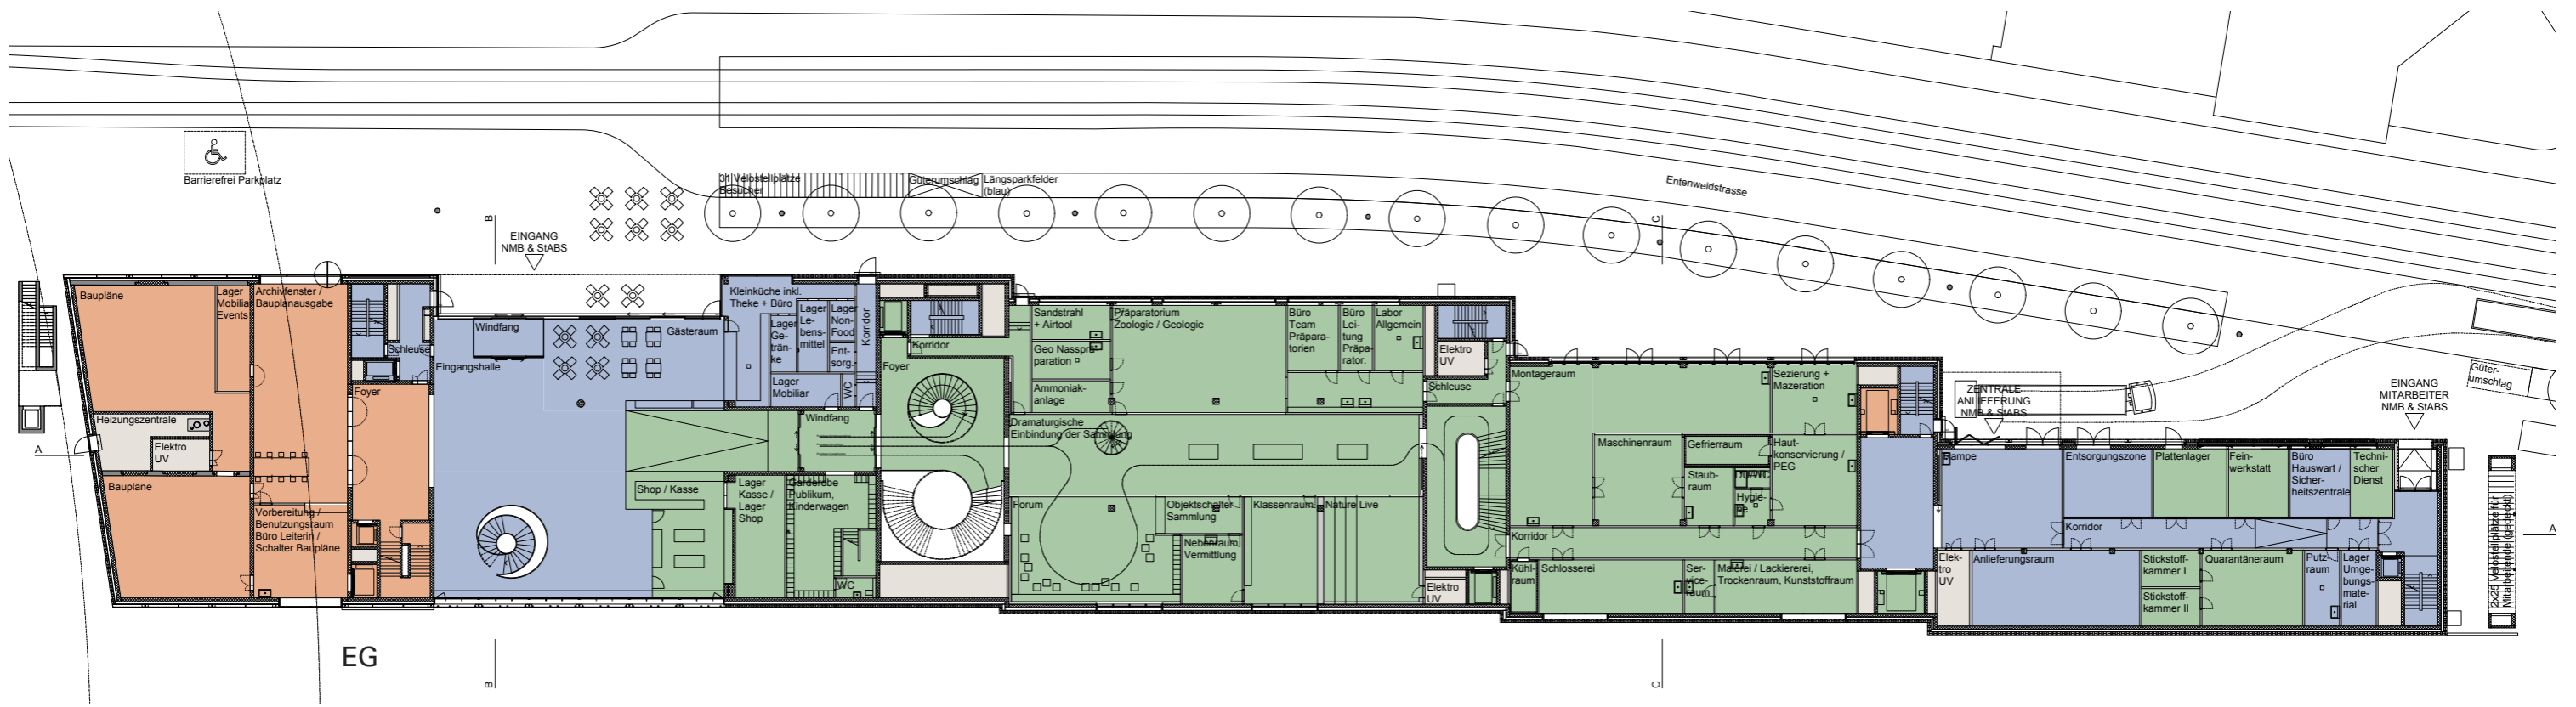

EG


- NMB
- StABS
- Gemeinsam
- Gebäudetechnik
- Parzellengrenze



## Grundrisse

Neubau Naturhistorisches Museum Basel (NMB) und Staatsarchiv Basel-Stadt (StABS)



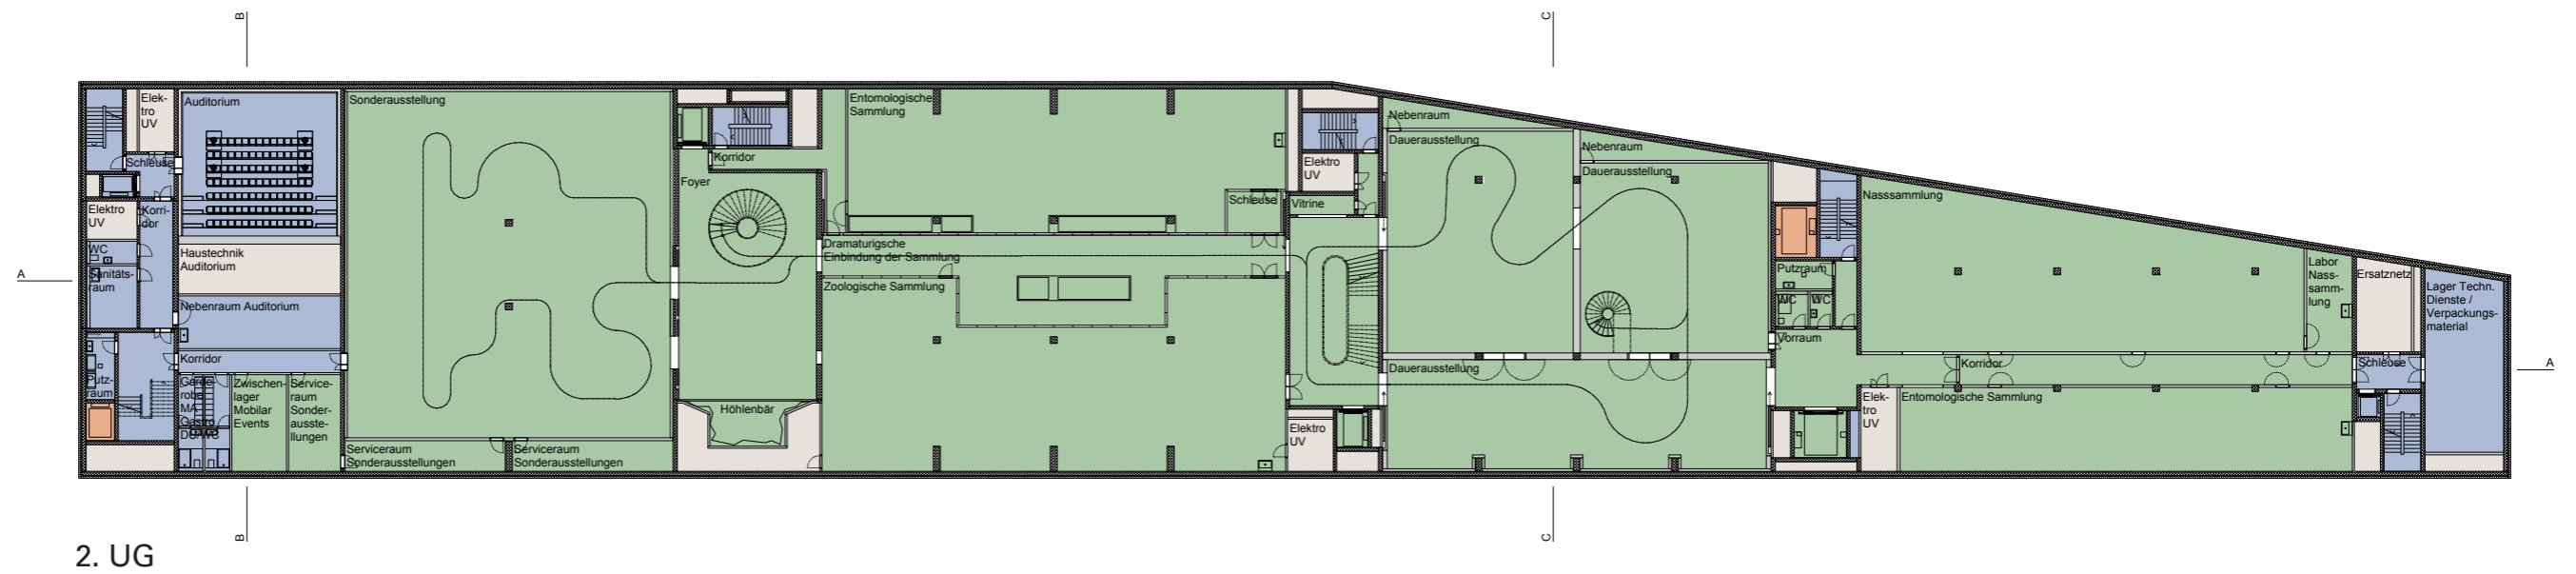



- NMB
- StABS
- Gemeinsam
- Gebäudetechnik
- Parzellengrenze



## Grundrisse

Neubau Naturhistorisches Museum Basel (NMB) und Staatsarchiv Basel-Stadt (StABS)



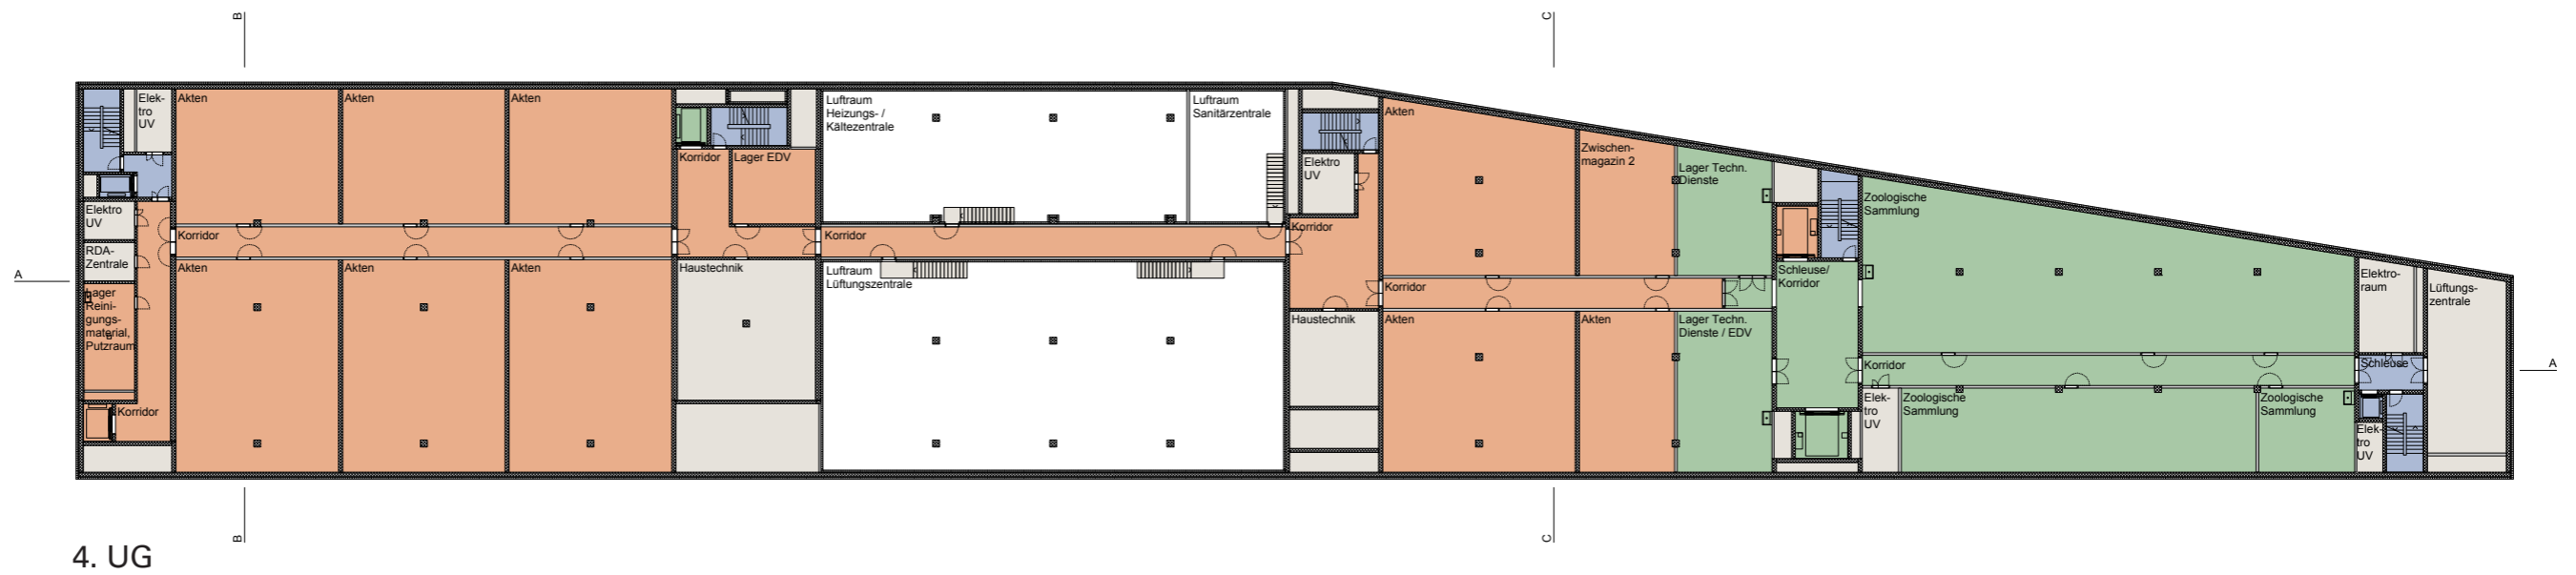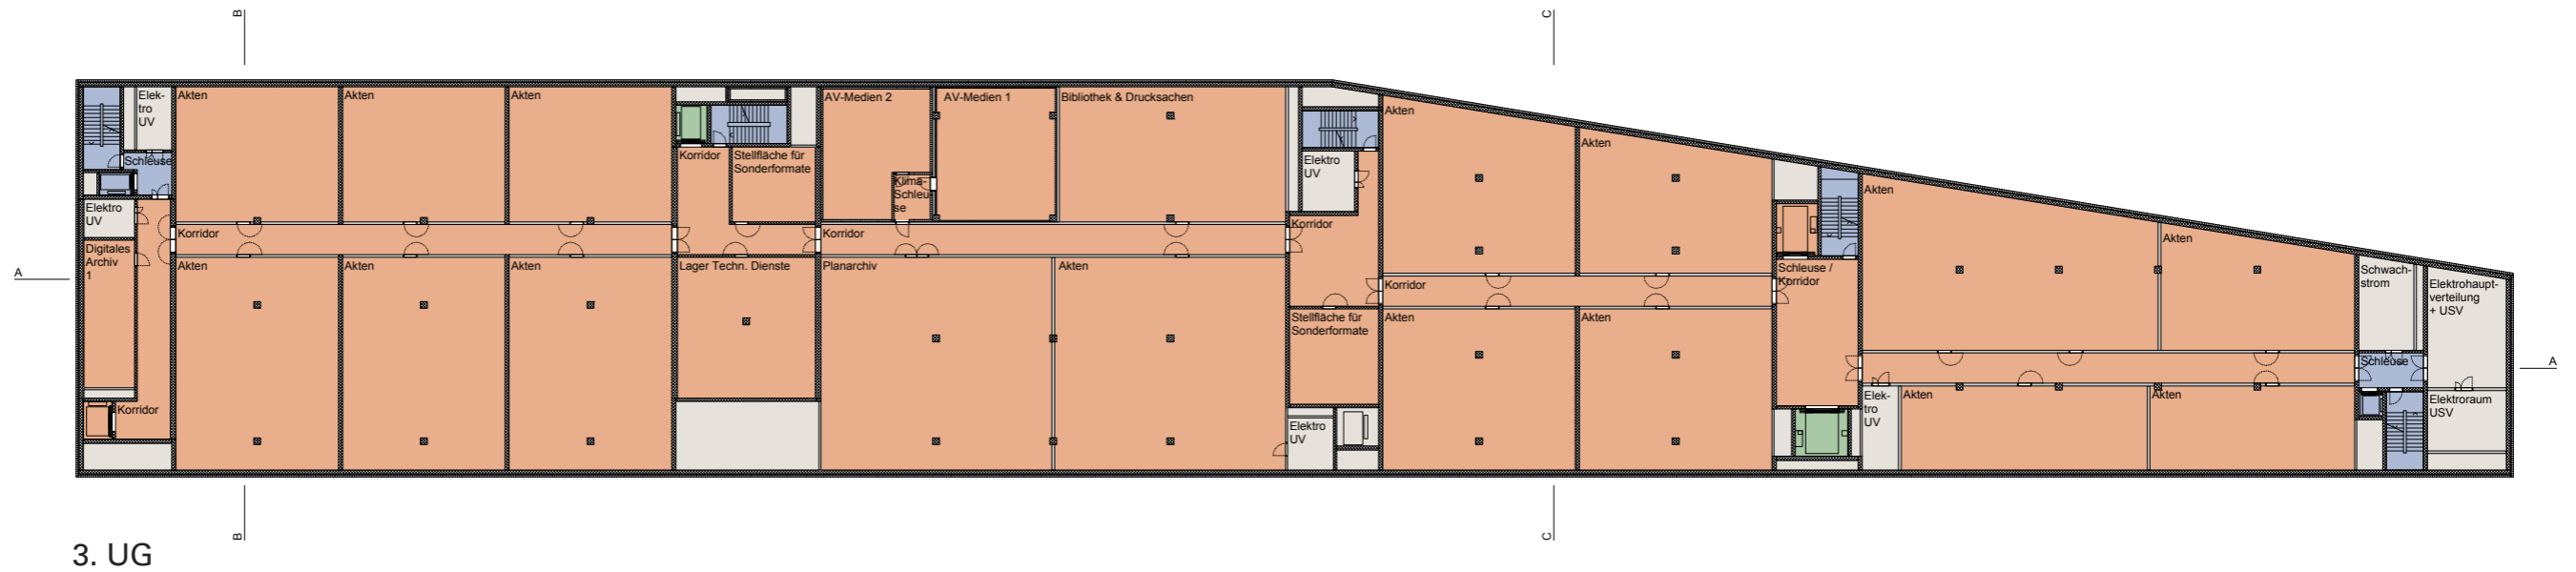


- NMB
- StABS
- Gemeinsam
- Gebäudetechnik
- Parzellengrenze



## Grundrisse

Neubau Naturhistorisches Museum Basel (NMB) und Staatsarchiv Basel-Stadt (StABS)



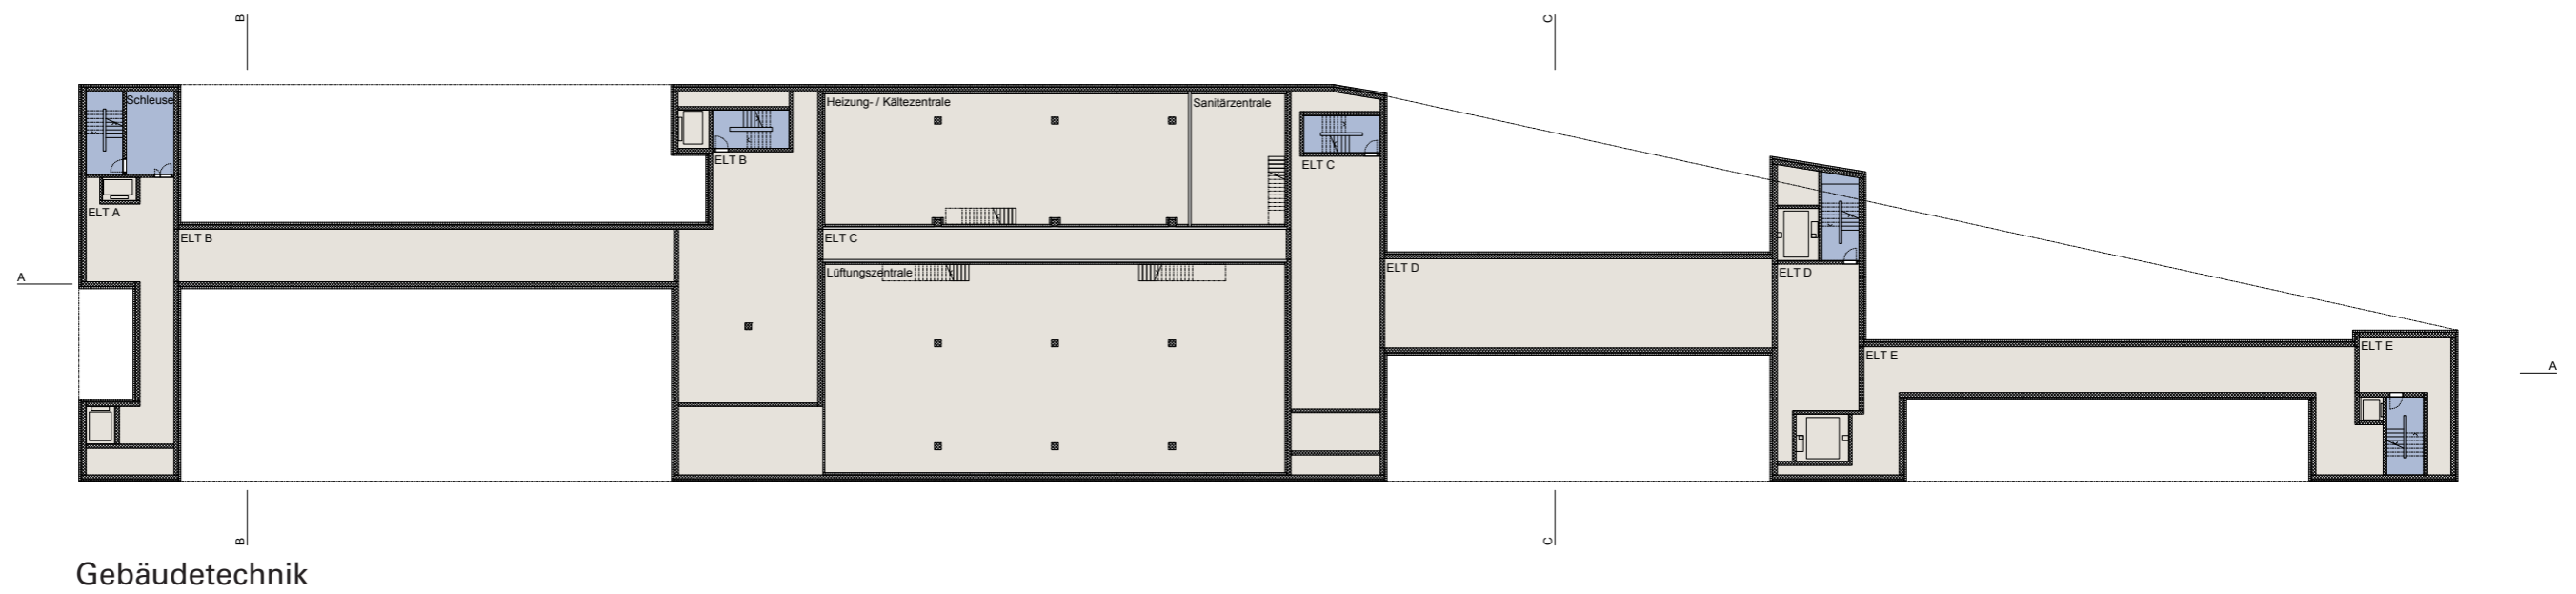

- NMB
- StABS
- Gemeinsam
- Gebäudetechnik
- Parzellengrenze




## Grundrisse

Neubau Naturhistorisches Museum Basel (NMB) und Staatsarchiv Basel-Stadt (StABS)





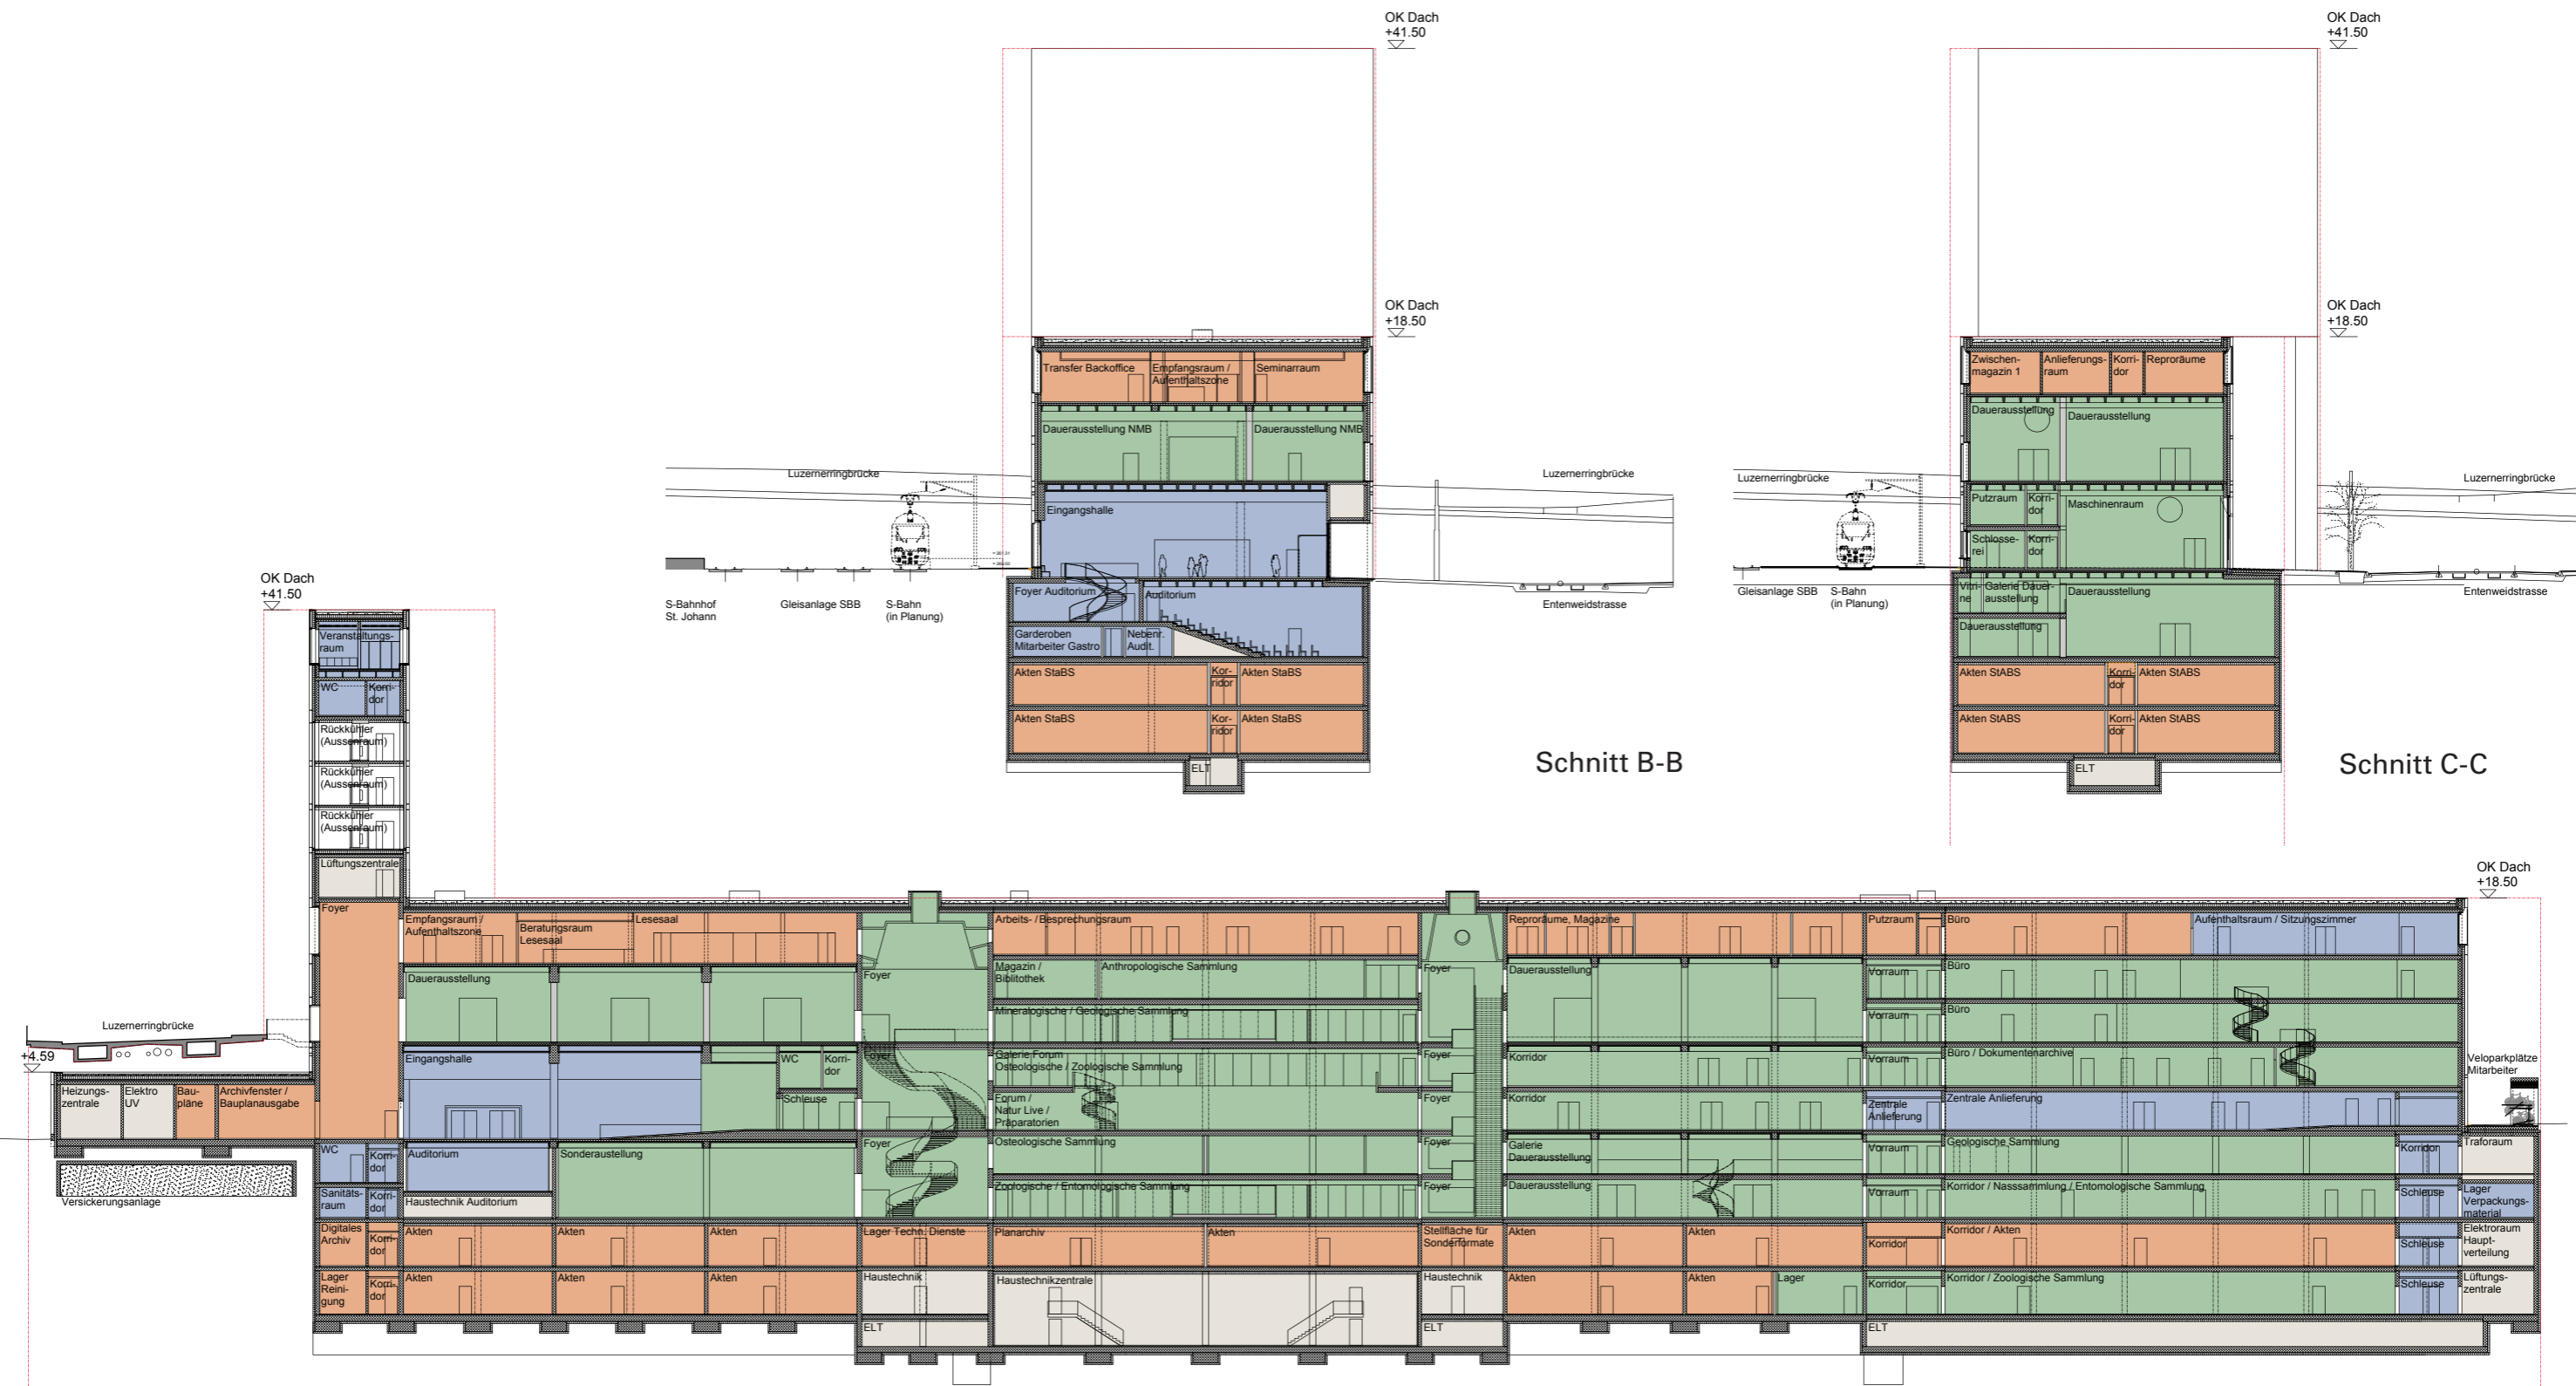

Schnitt A-A

Schnitt B-B

Schnitt C-C



- NMB
- StABS
- Gemeinsam
- Gebäudetechnik
- Mantellinie



## Schnitte

Neubau Naturhistorisches Museum Basel (NMB) und Staatsarchiv Basel-Stadt (StABS)



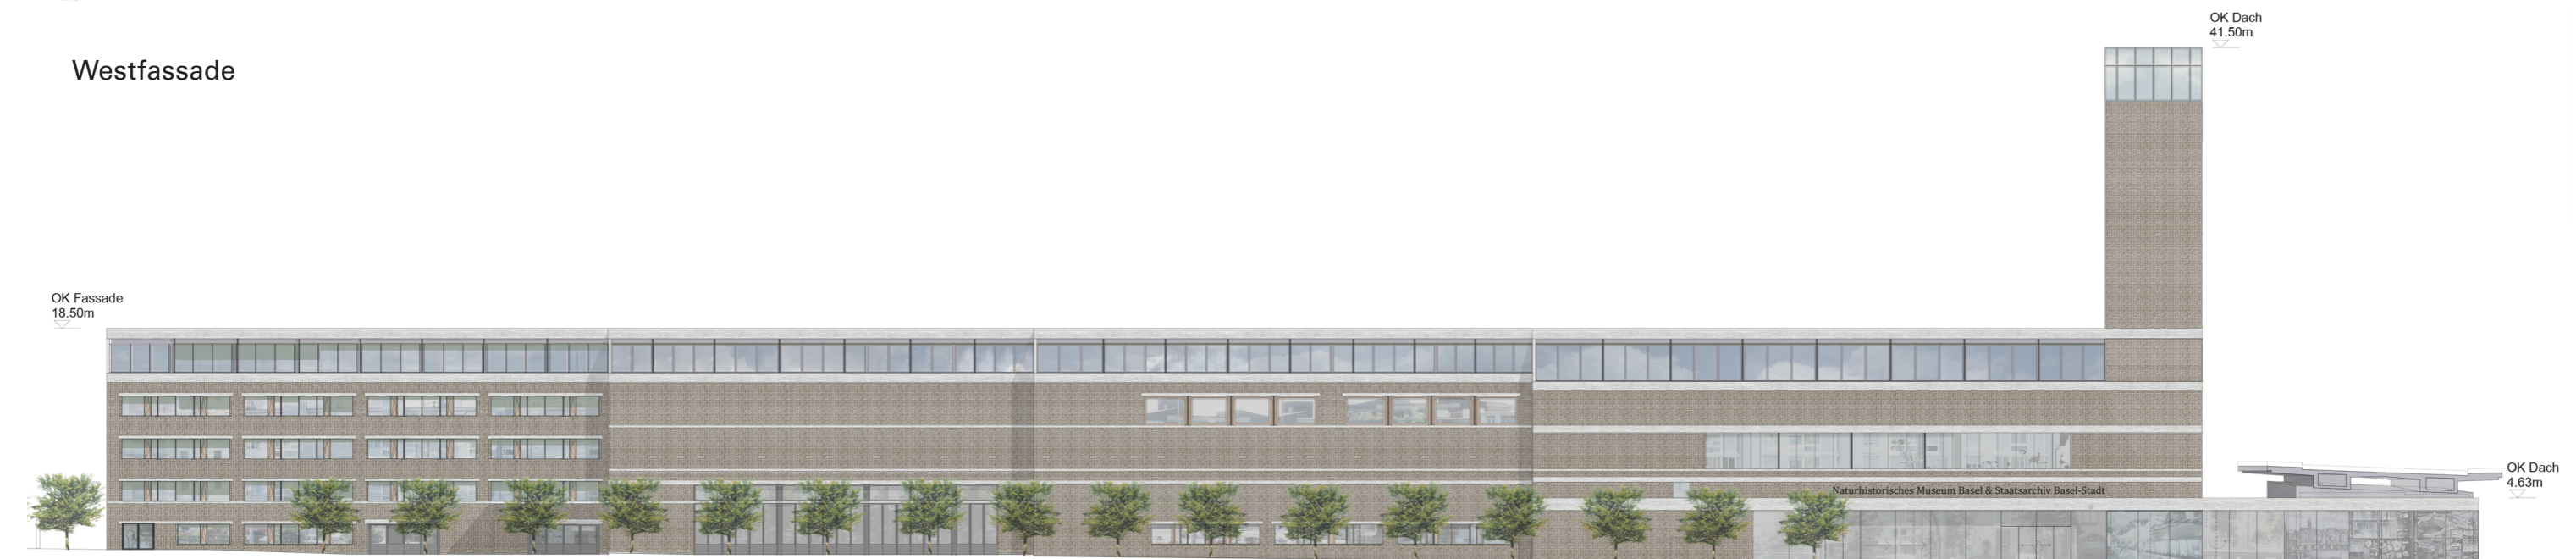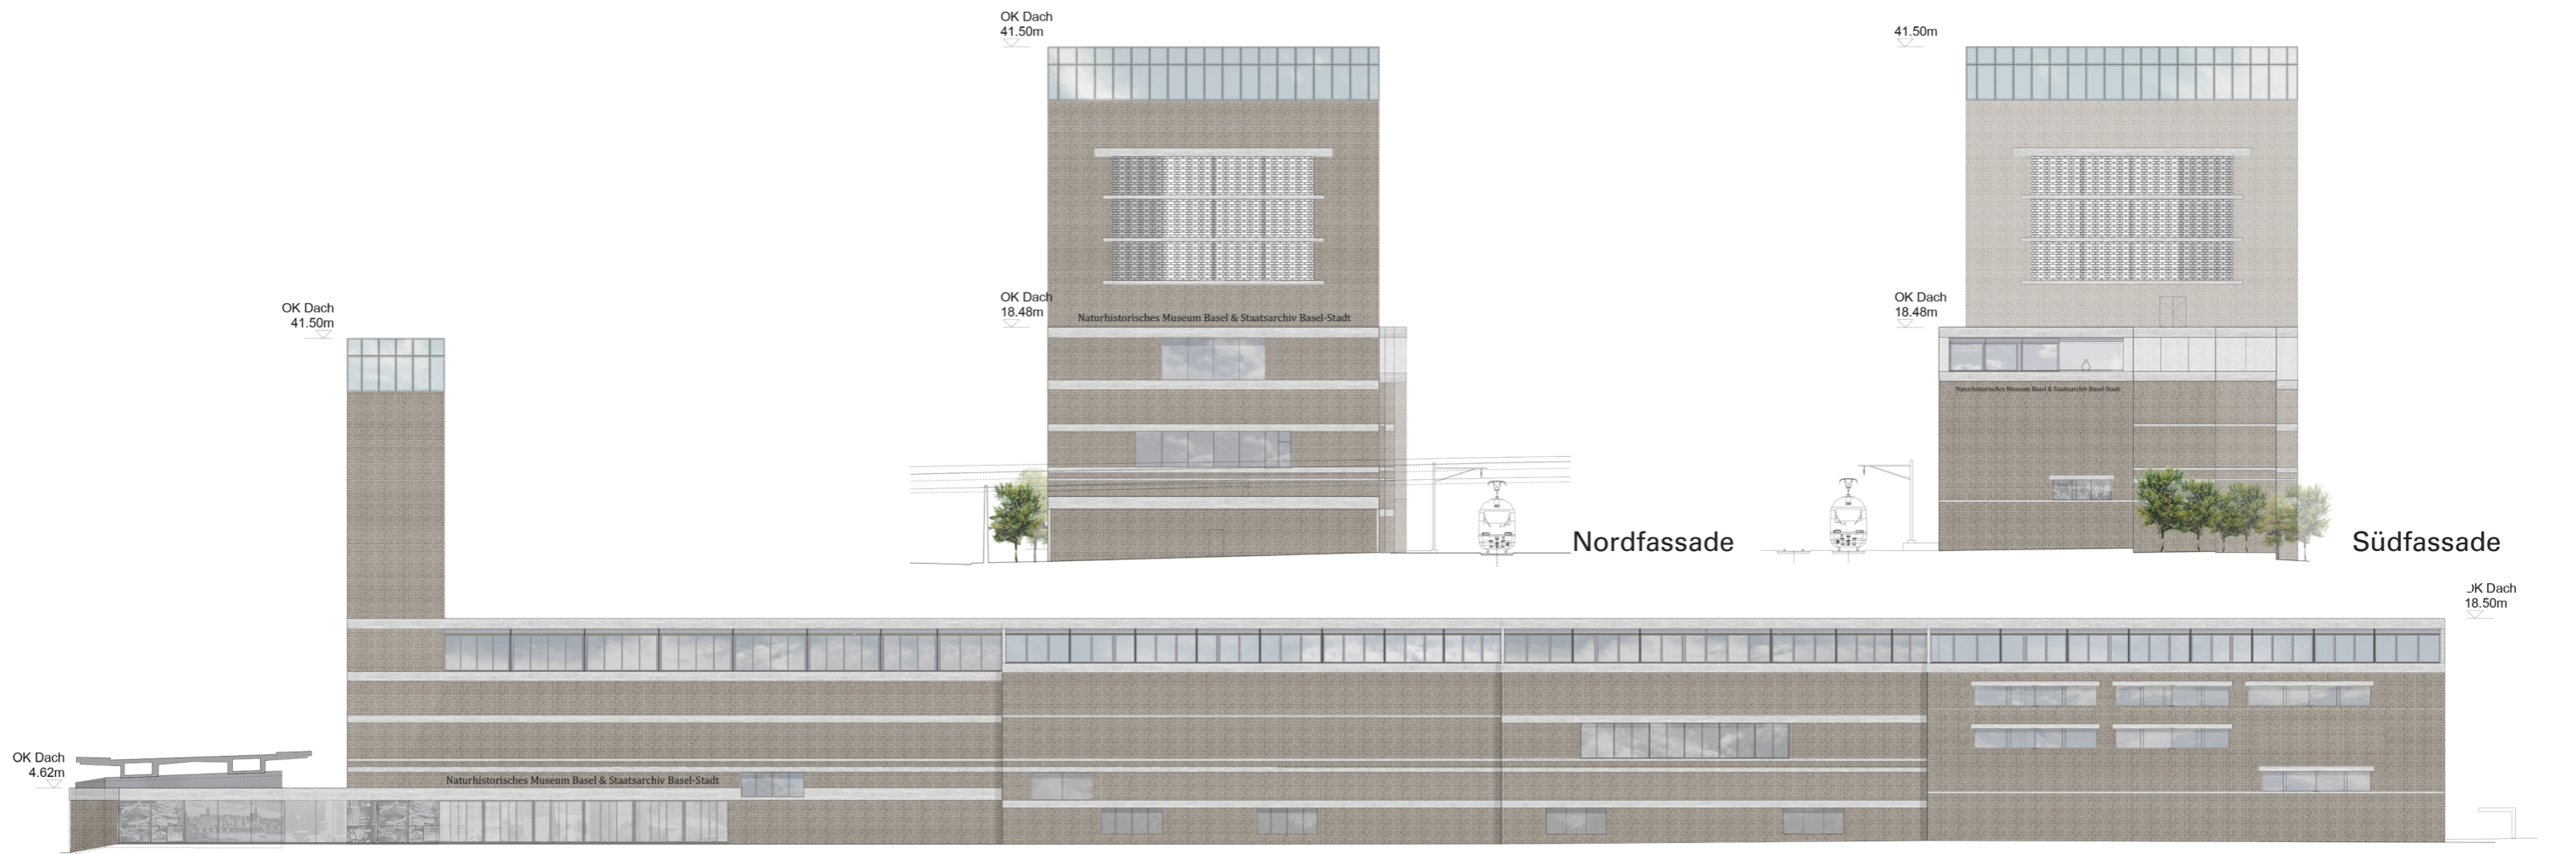

## Fassaden

Neubau Naturhistorisches Museum Basel (NMB) und Staatsarchiv Basel-Stadt (StABS)

