




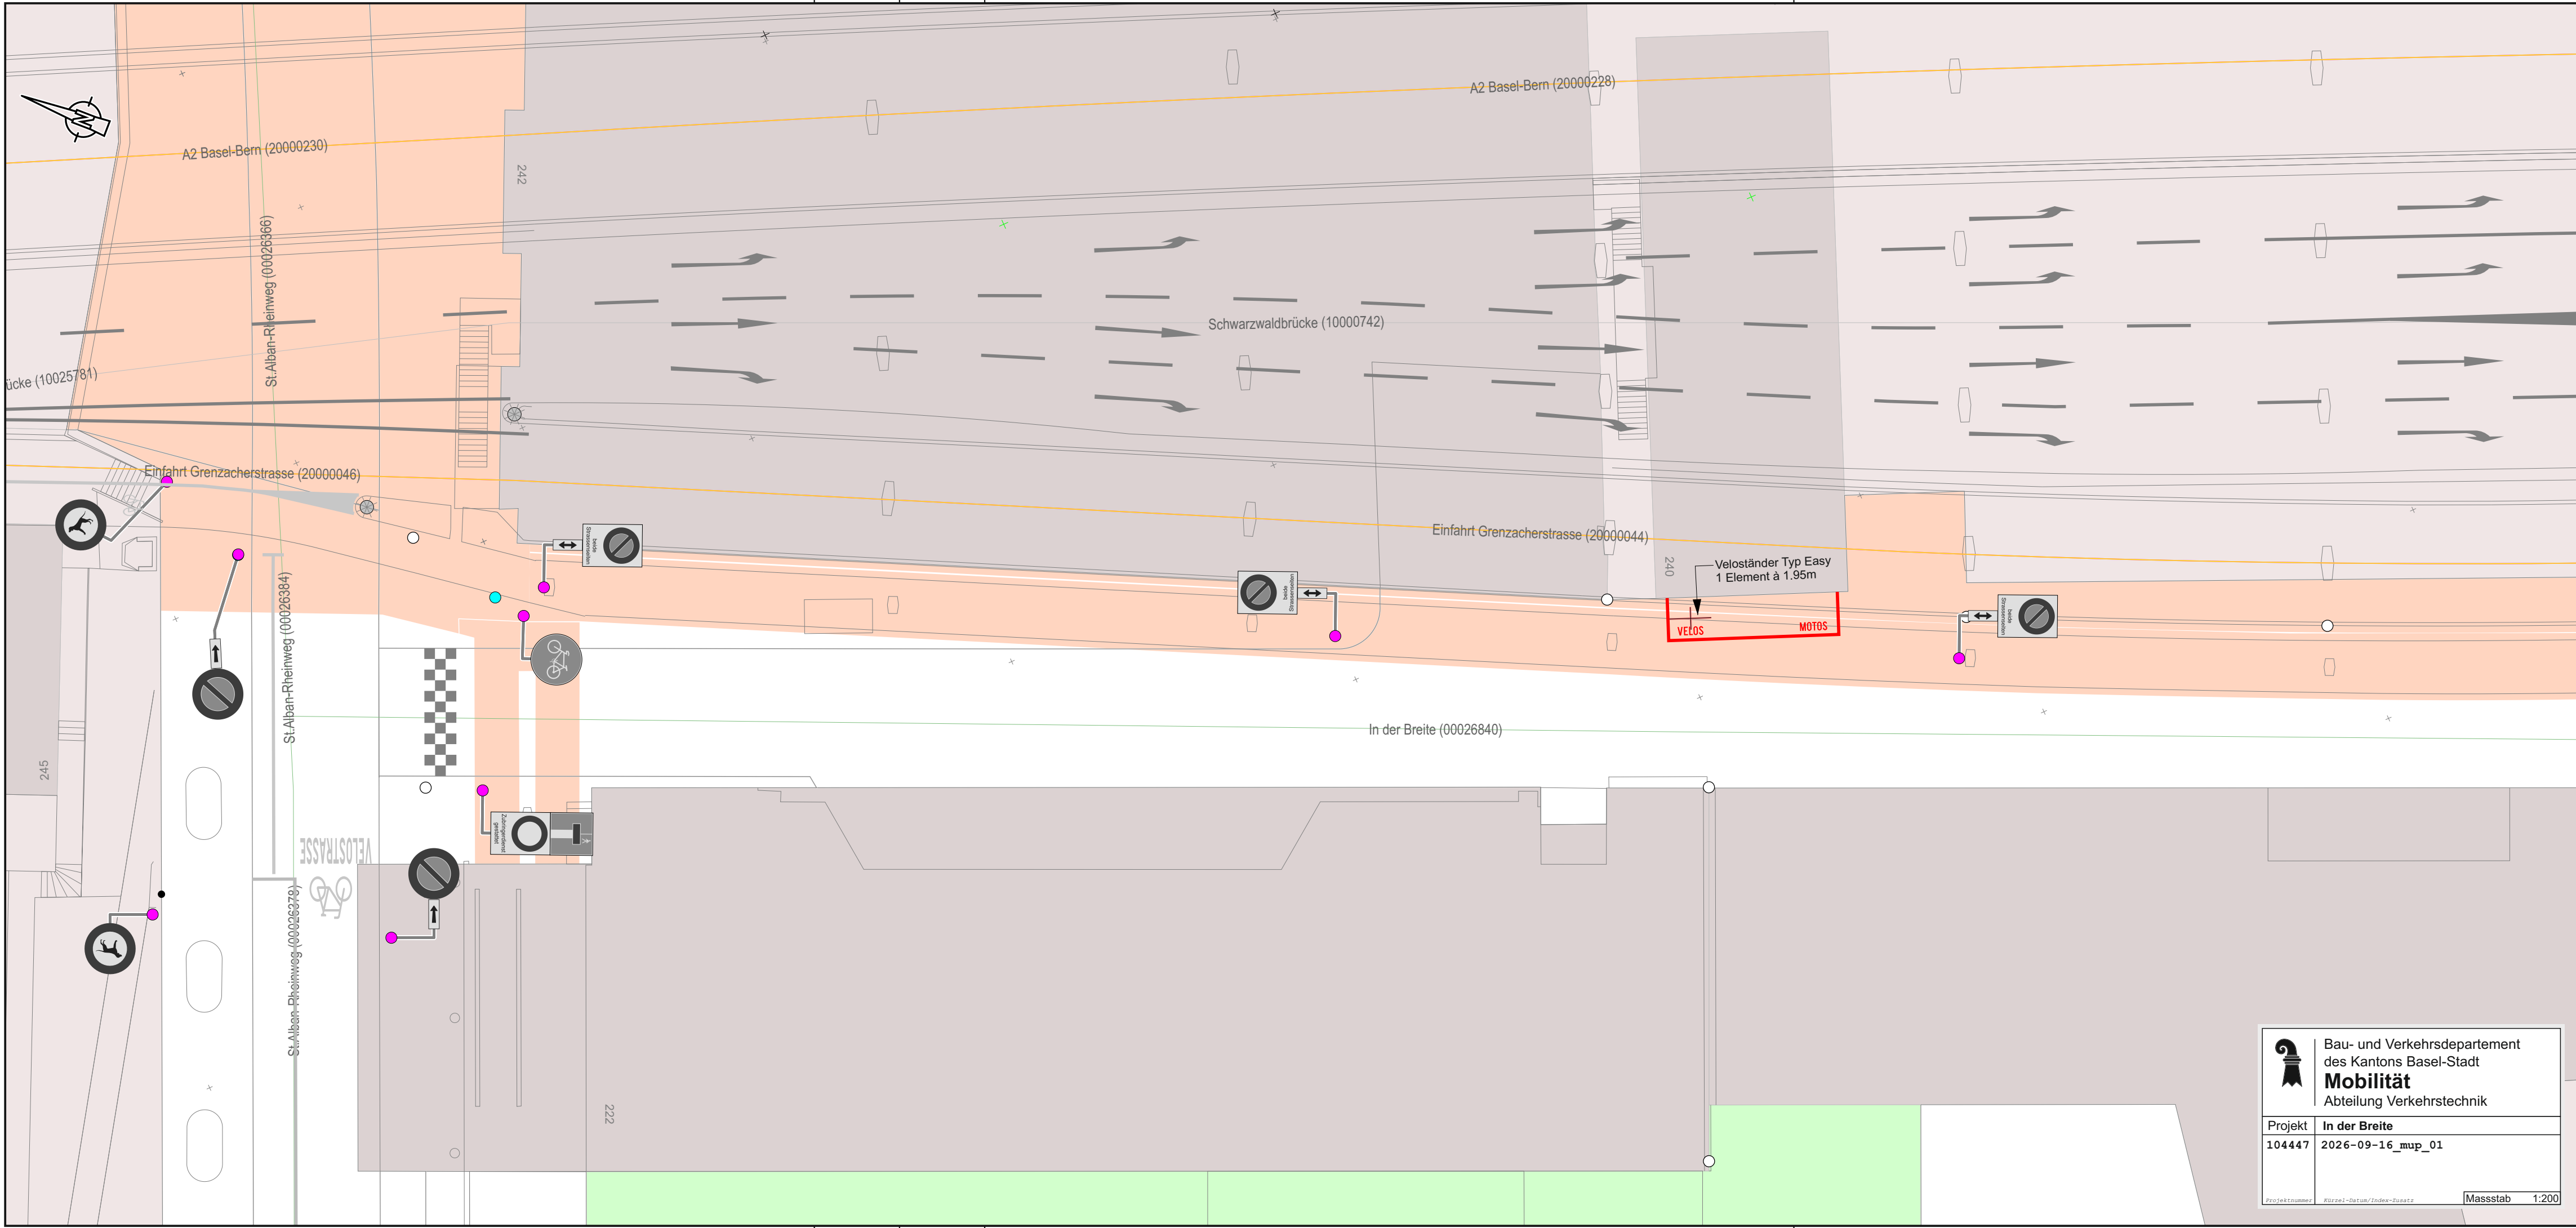

Bau- und Verkehrsdepartement
des Kantons Basel-Stadt

Mobilität
Abteilung Verkehrstechnik

Projekt	In der Breite
104447	2026-09-16_mup_01

Projektnummer

Kürzel-Datum/Index-Zusatz

Massstab

1:200