


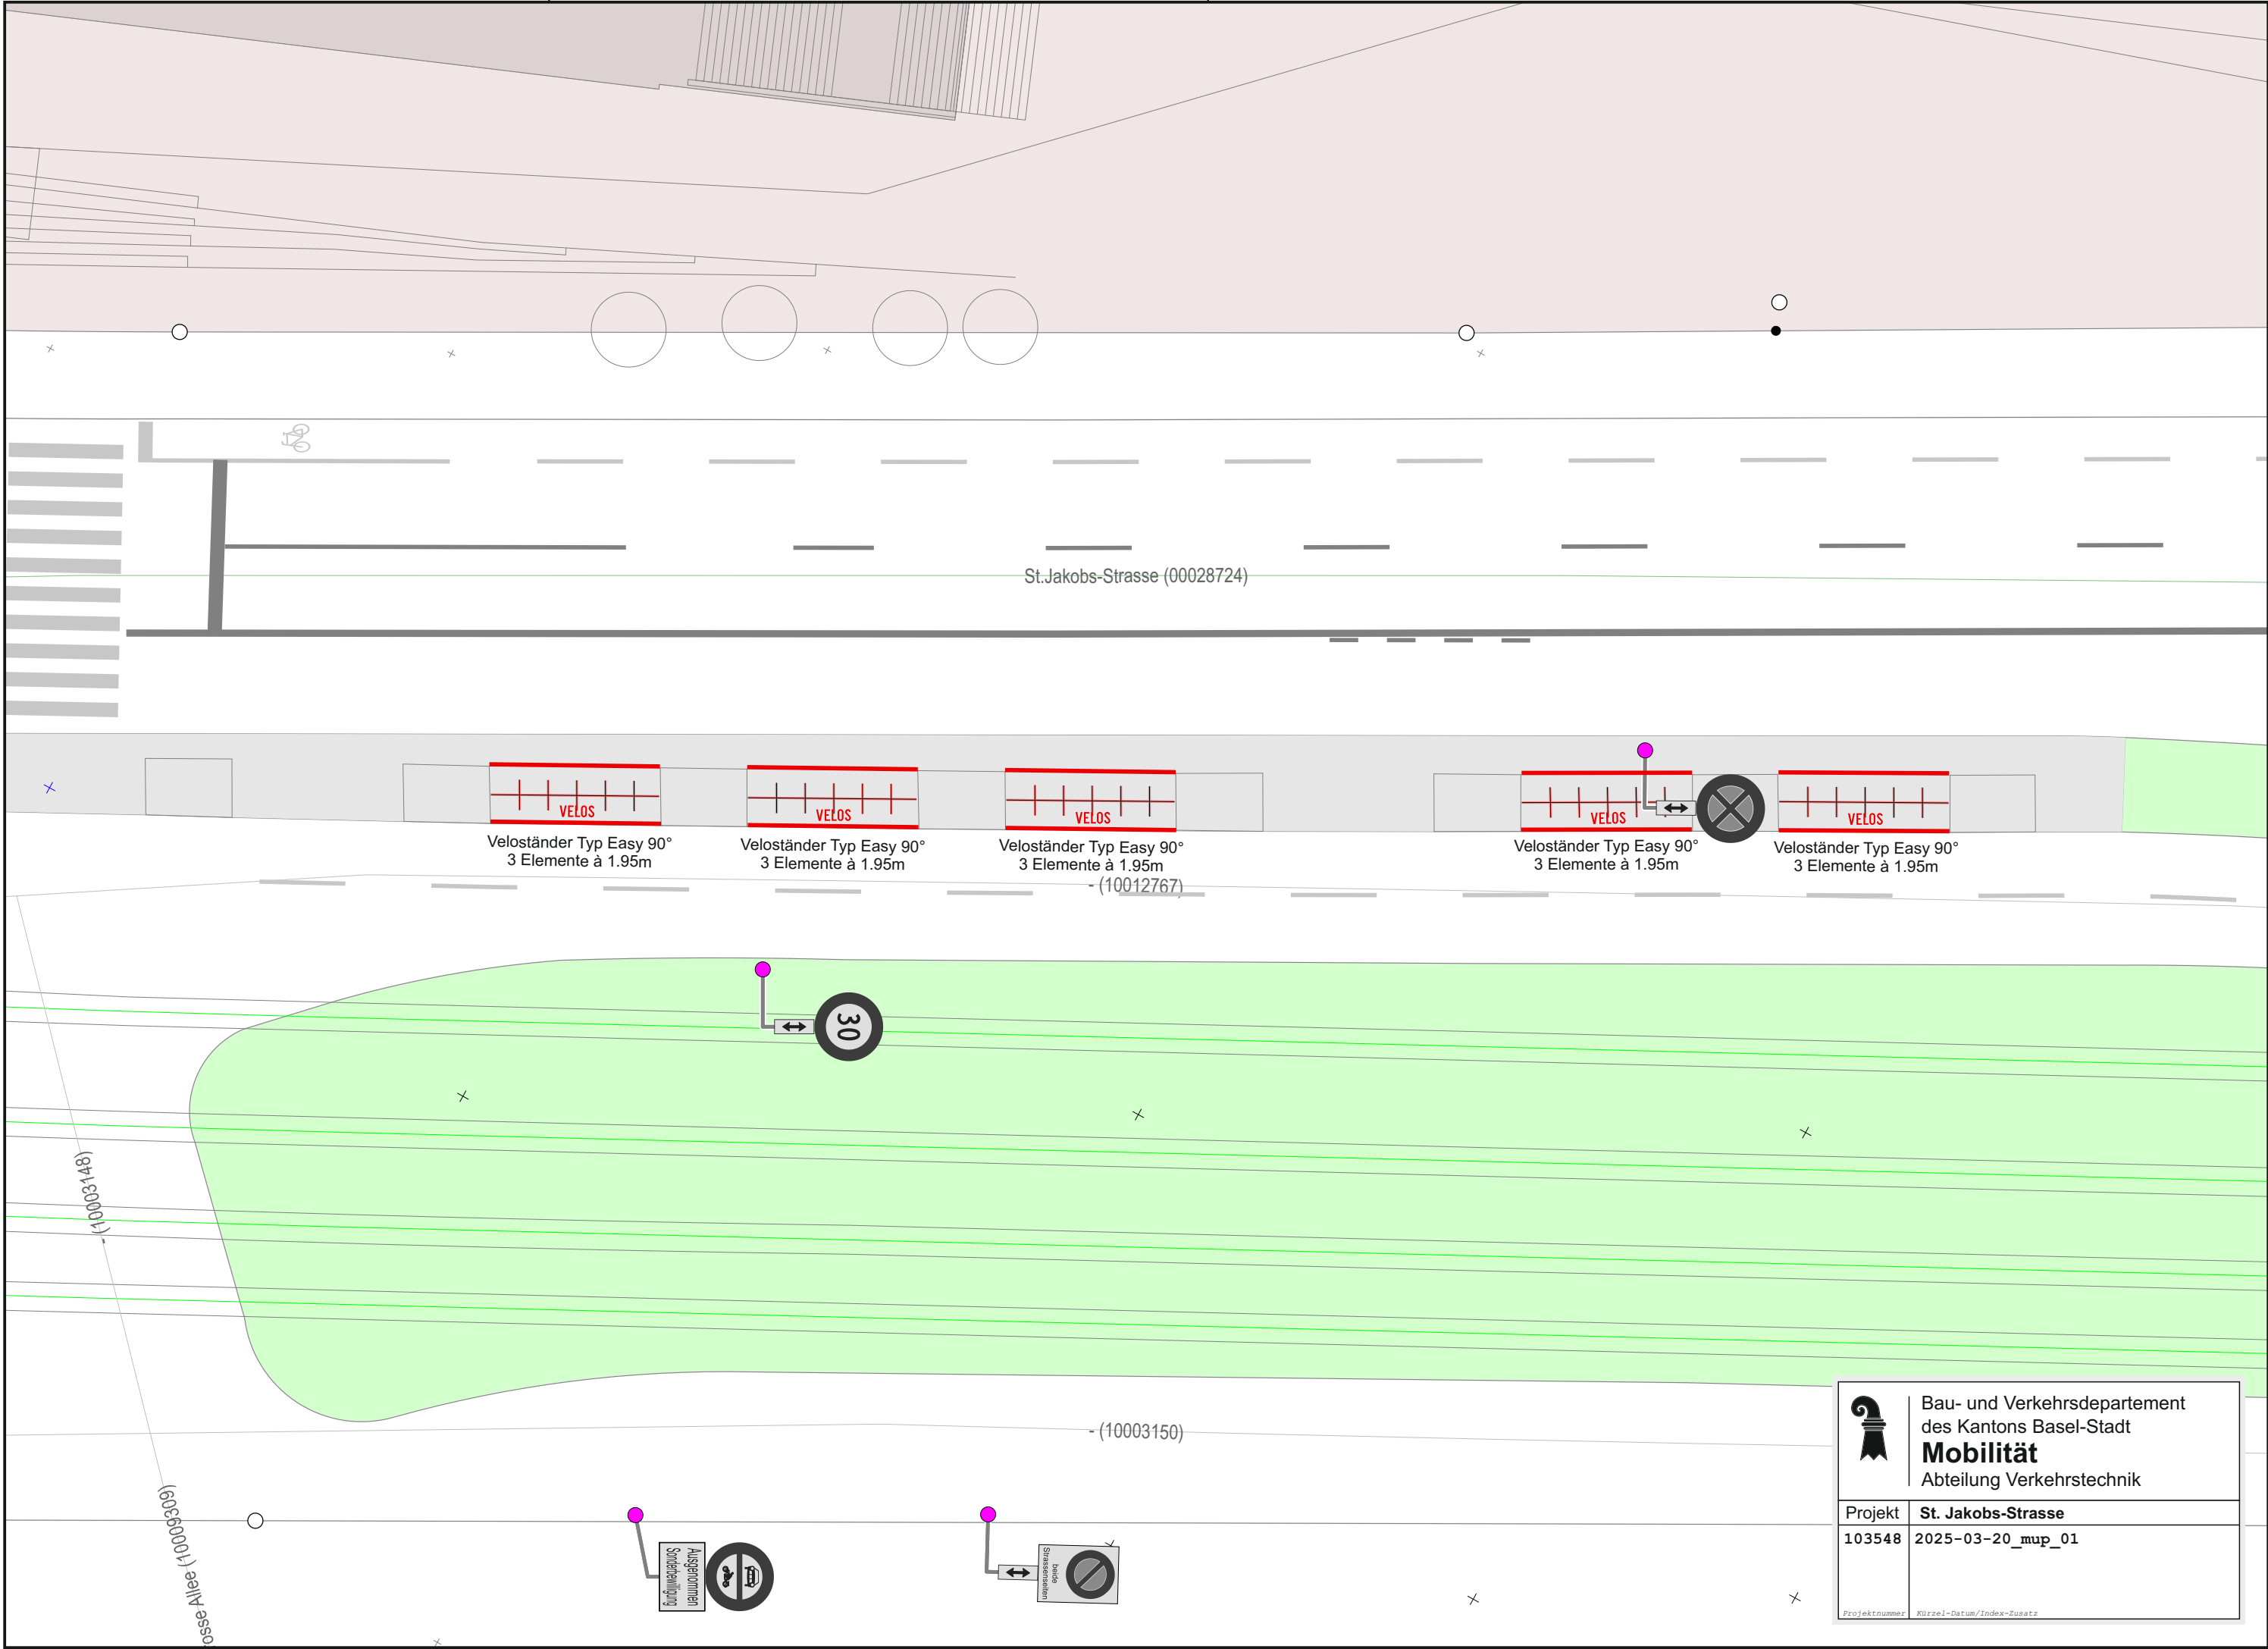

St. Jakobs-Strasse (00028724)

Veloständer Typ Easy 90°
3 Elemente à 1.95m

Veloständer Typ Easy 90°
3 Elemente à 1.95m

Veloständer Typ Easy 90°
3 Elemente à 1.95m

Veloständer Typ Easy 90°
3 Elemente à 1.95m

Veloständer Typ Easy 90°
3 Elemente à 1.95m

-(10003150)



Bau- und Verkehrsdepartement
des Kantons Basel-Stadt
Mobilität
Abteilung Verkehrstechnik

Projekt **St. Jakobs-Strasse**
103548 2025-03-20_mup_01

Projektnummer Kürzel-Datum/Index-Zusatz