


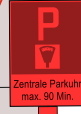

110

Zentrale Parkuhr
max. 90 Min.



Parkuhr versetzen
Parkfeldnummern
anpassen



2

1

2

1

2

1

2



1

2

1


2

0800 - 1900
max. 3 Std.
1900 - 0800

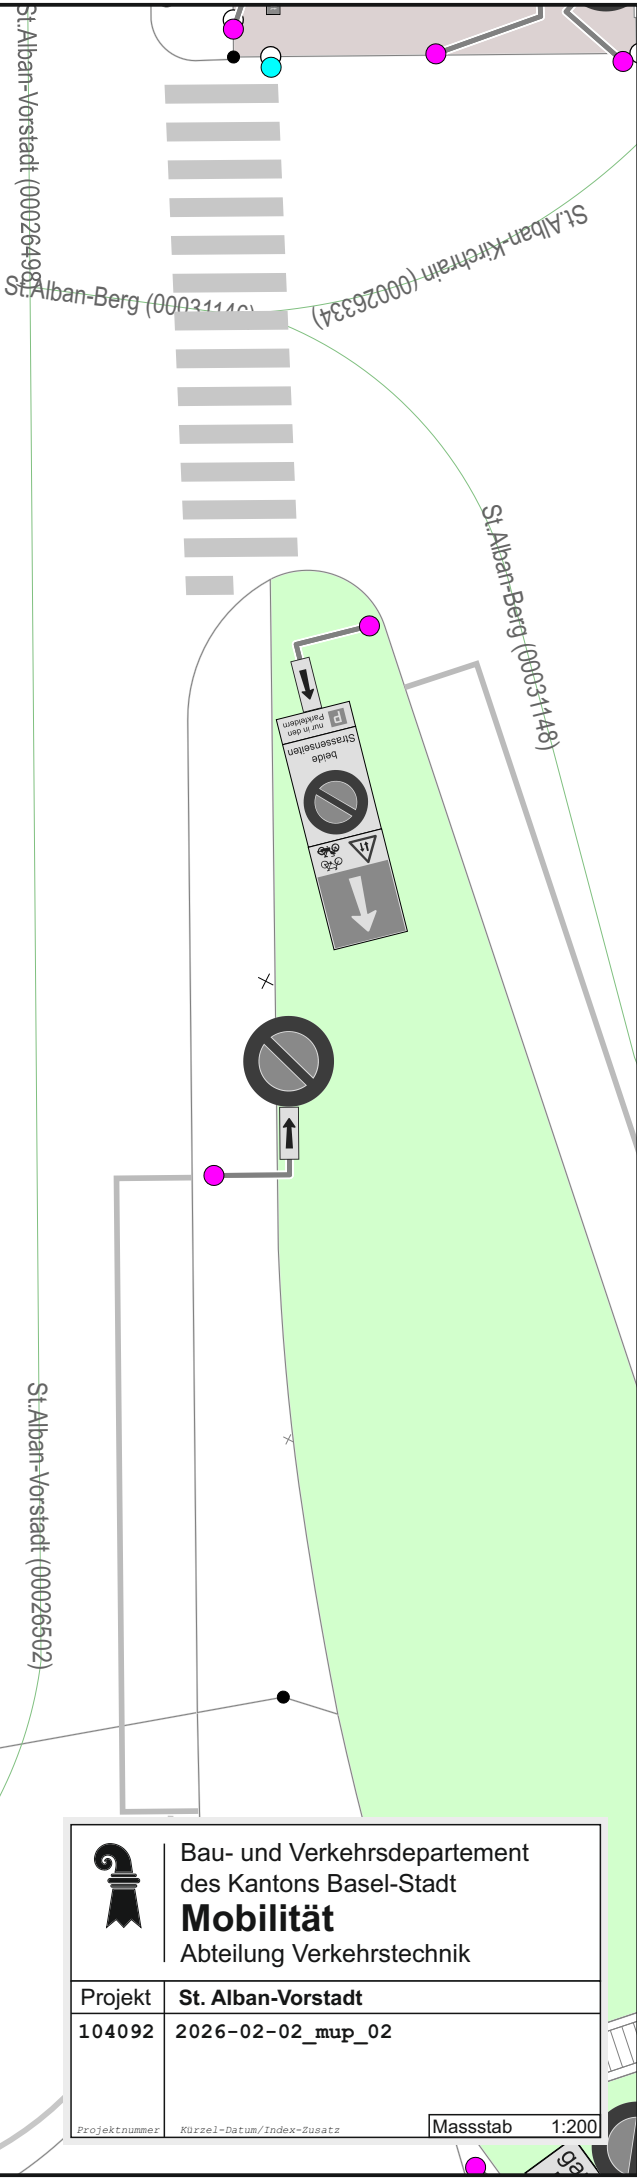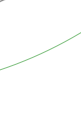

ZONE
30

-(10014417)

 Bau- und Verkehrsdepartement des Kantons Basel-Stadt Mobilität Abteilung Verkehrstechnik	Projekt	St. Alban-Vorstadt
	104092	2026-02-02_mup_02
Projektnummer	Kürzel-Datum/Index-Zusatz	Massstab 1:200