


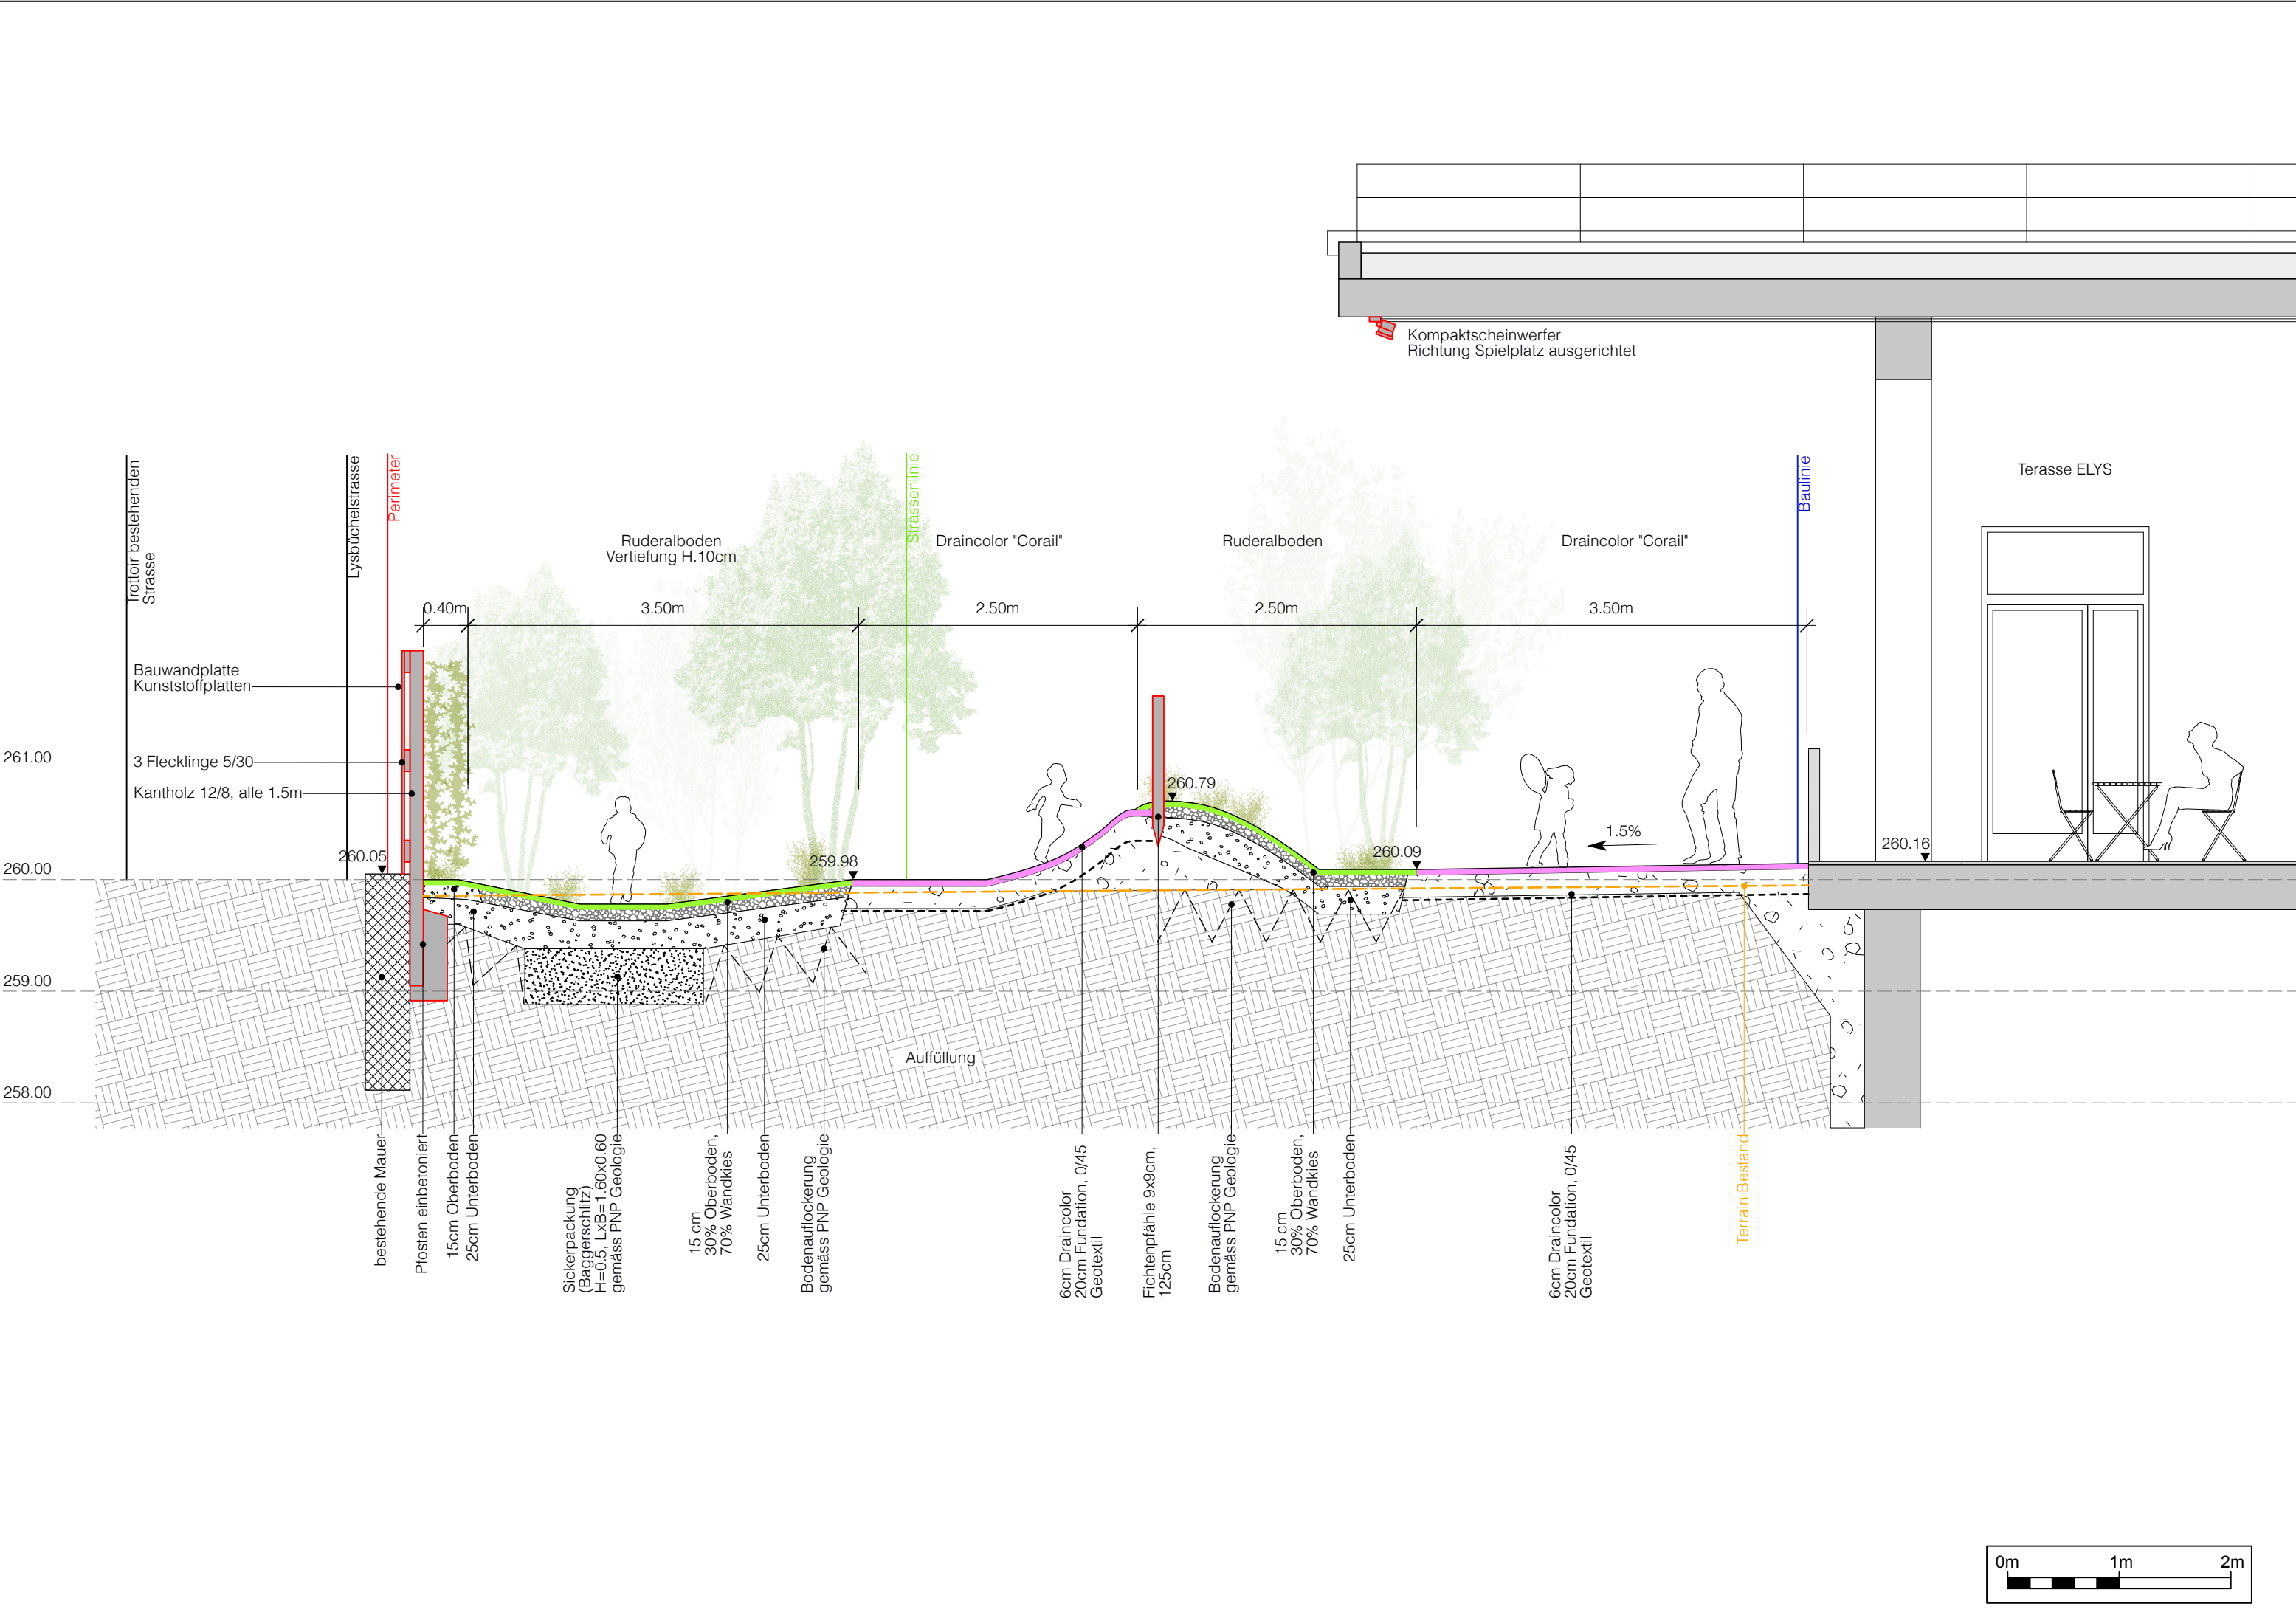

Bauten

Möblierung neu

Trottoir / Gehbereich

Trottoir Belag mit Foundation

Grünflächen, Bäume und Gewässer

Grünfläche neu (Oberboden, Wandkies)

Plangrundlagen

Verfasser	Dateinamen	Erstellungsdatum

I
N
D
E
X

A	Bemerkungen Änderungen
B	
C	
D	

SEKTION -

Koordinatensystem: LV95

Dazugehörige Pläne: -

Finanzdepartement des Kantons Basel-Stadt

Immobilien Basel-Stadt

Fischmarkt 10, 4001 Basel

Provisorischer Pausenplatz LYS

Elsässerstrasse 215, 4056 Basel

Gestaltung provisorischer Pausenplatz

Bauprojekt

Querschnitt

Projektverfasser

ghiggi

paesaggi

Landschaft & Städtebau GmbH

Forchstrasse 234 CH-8032 Zürich +41(0)44 291 95 40

www.ghiggi.paesaggi.com

I N D E X	Datum	PROJEKTLEITUNG IMMOBILIEN BASEL-STADT			
		Gez.	Geprüft PL ext.	Geprüft PL int.	Geprüft TBA-I
A	09.07.26				
B					
C					
D					
E					

Format:

840x297

Masstab:

1 : 50

Plan Nr.:

02