

# Normalprofil Rasentrassee

km 184.000

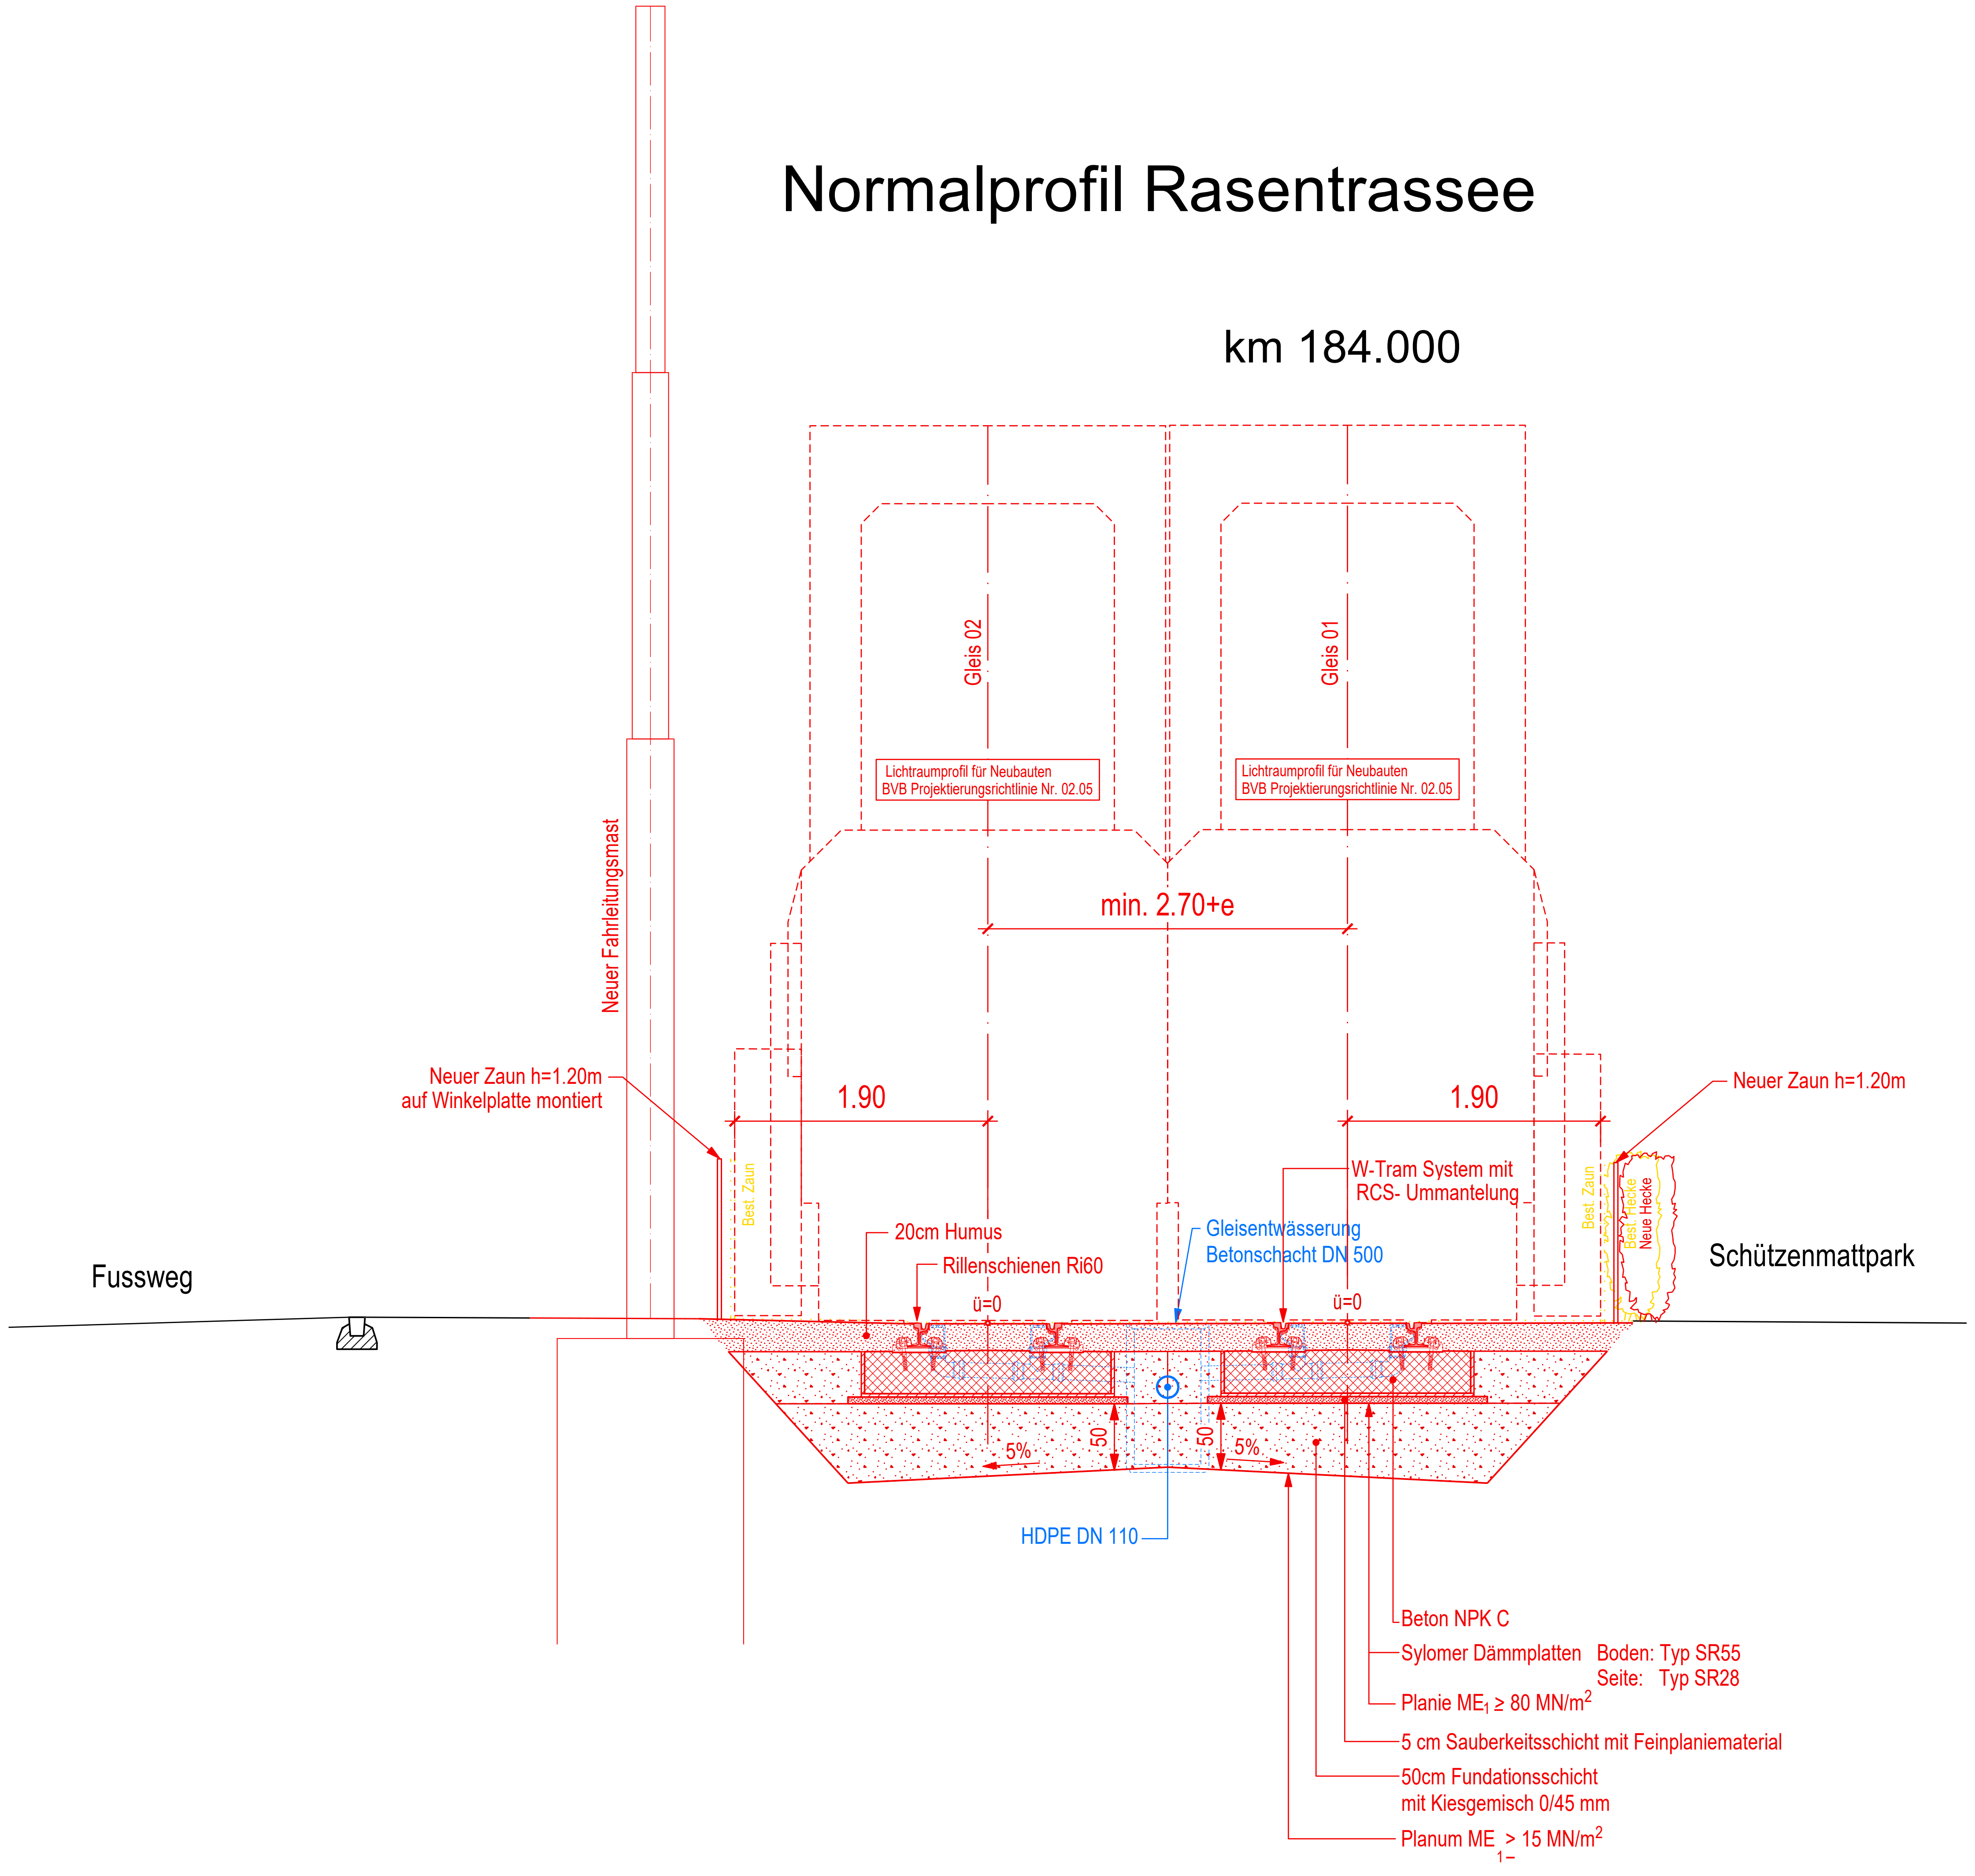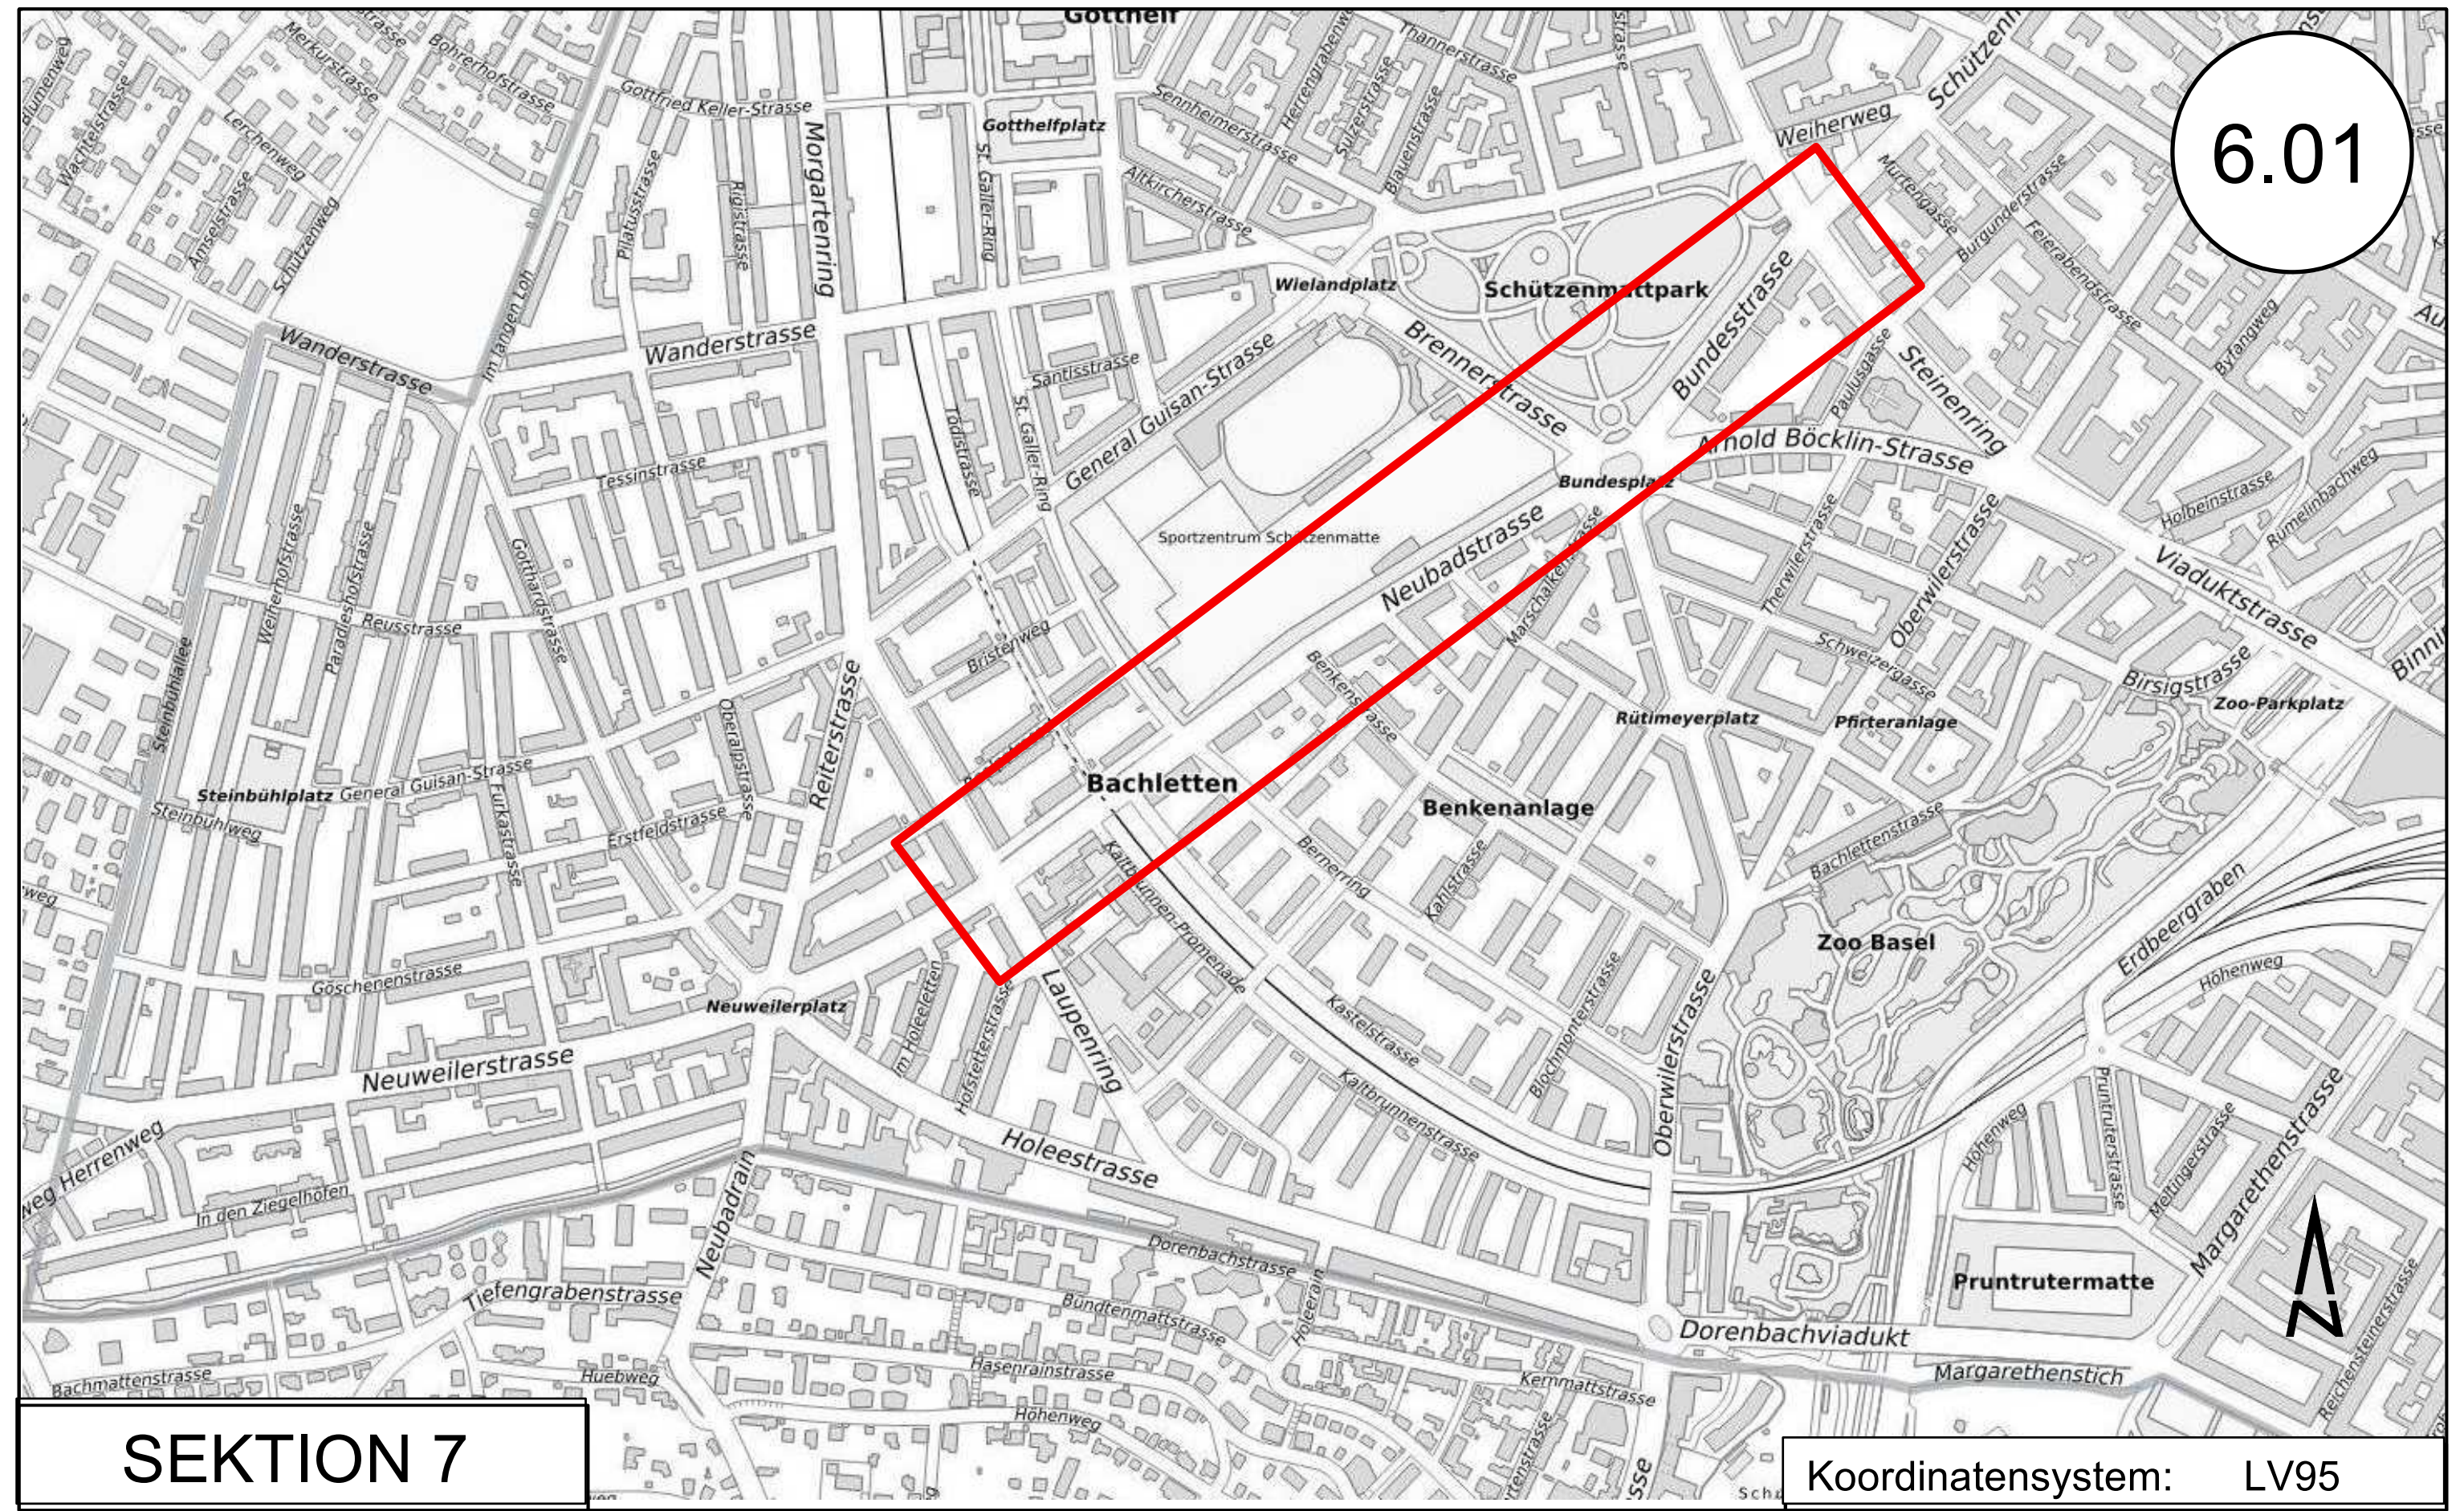


SEKTION 7

Koordinatensystem: LV95

Verantwortliche Eisenbahnunternehmung:
Basler Verkehrs-Betriebe

Michael Fuchs — Fadri Weber

Verantwortlicher Projektverfasser:
Projektverfasser

ppa. Charles Reinle — i.A. Surya Prince

KANTON BASEL-STADT

BAU- UND VERKEHRSDEPARTEMENT / TIEFBAUAMT

BASLER VERKEHRS-BETRIEBE

## MP-2529
## BUNDESSTRASSE NEUBADSTRASSE

Bauherrschaft: Annarita Vintan-Koger, Tiefbauamt Basel-Stadt, Tel. 061´267´93´34

| VERSION | Datum | Gez. | Geprüft Ing. | Visum PL BVB |
|---|---|---|---|---|
| AA | 24.03.2025 | KBu | pri | WEB |
| AB | | | | |
| AC | | | | |
| AD | | | | |
| AE | | | | |
| AF | | | | |

## Normalprofil Rasengleis
## PLANGENEHMIGUNGSVERFAHREN

PROJEKTVERFASSER:

JAUSLIN STEBLER
personalized engineering

JAUSLIN STEBLER AG
4132 Muttenz
Neue Bahnhofstrasse 125
Telefon +41 61 467 67 67
www.jauslinstebler.ch

Cadwork 2024

Format: FORMAT

Massstab: 1 : 50

Plan Nr.: 703962-401 AA