

Normalprofil Haltestelle Bundesplatz

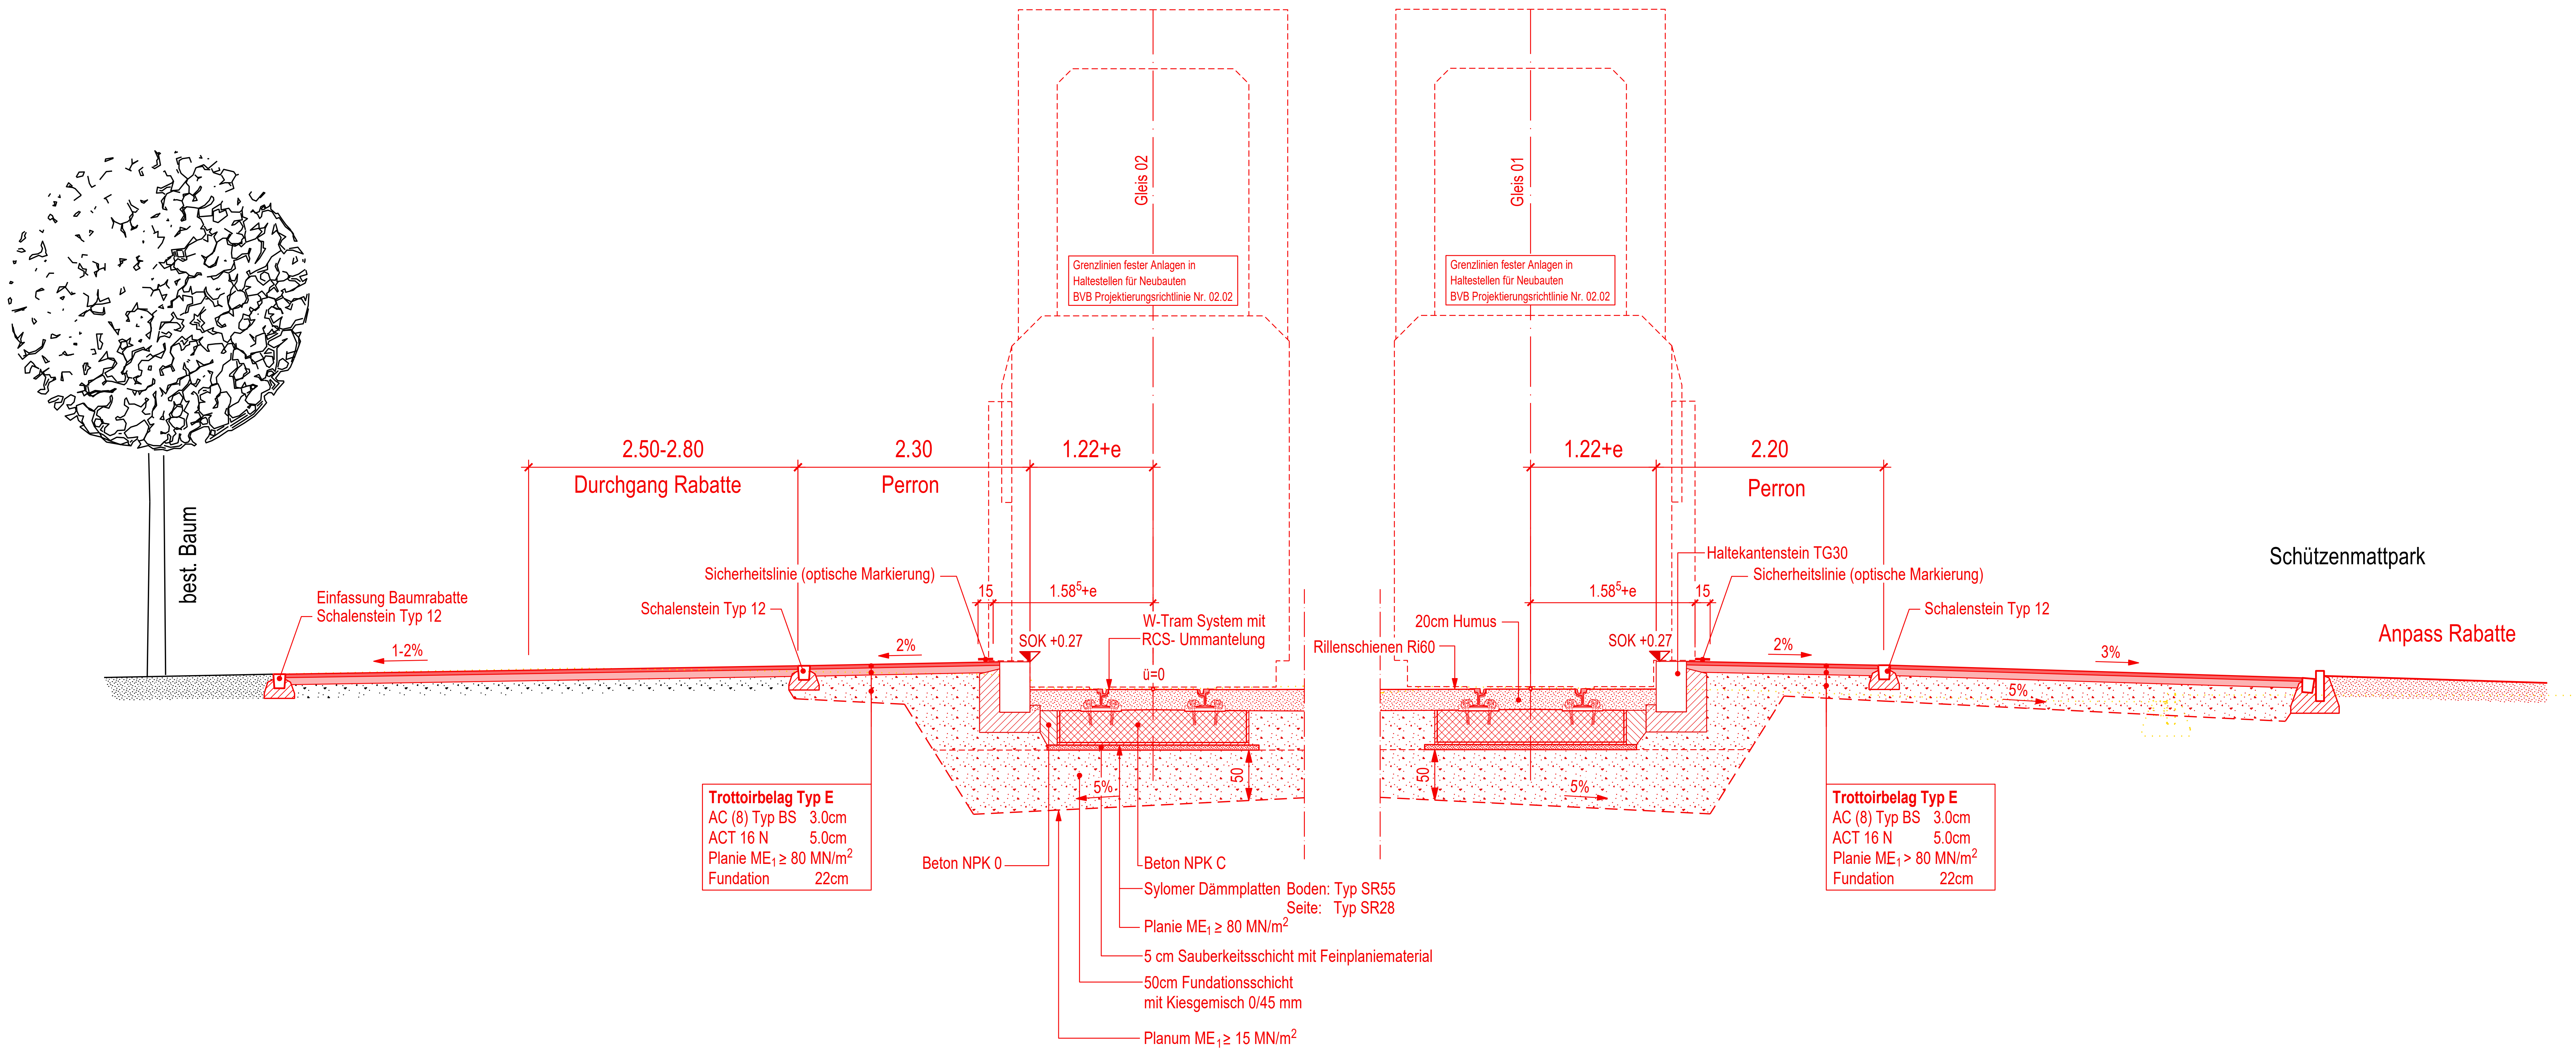

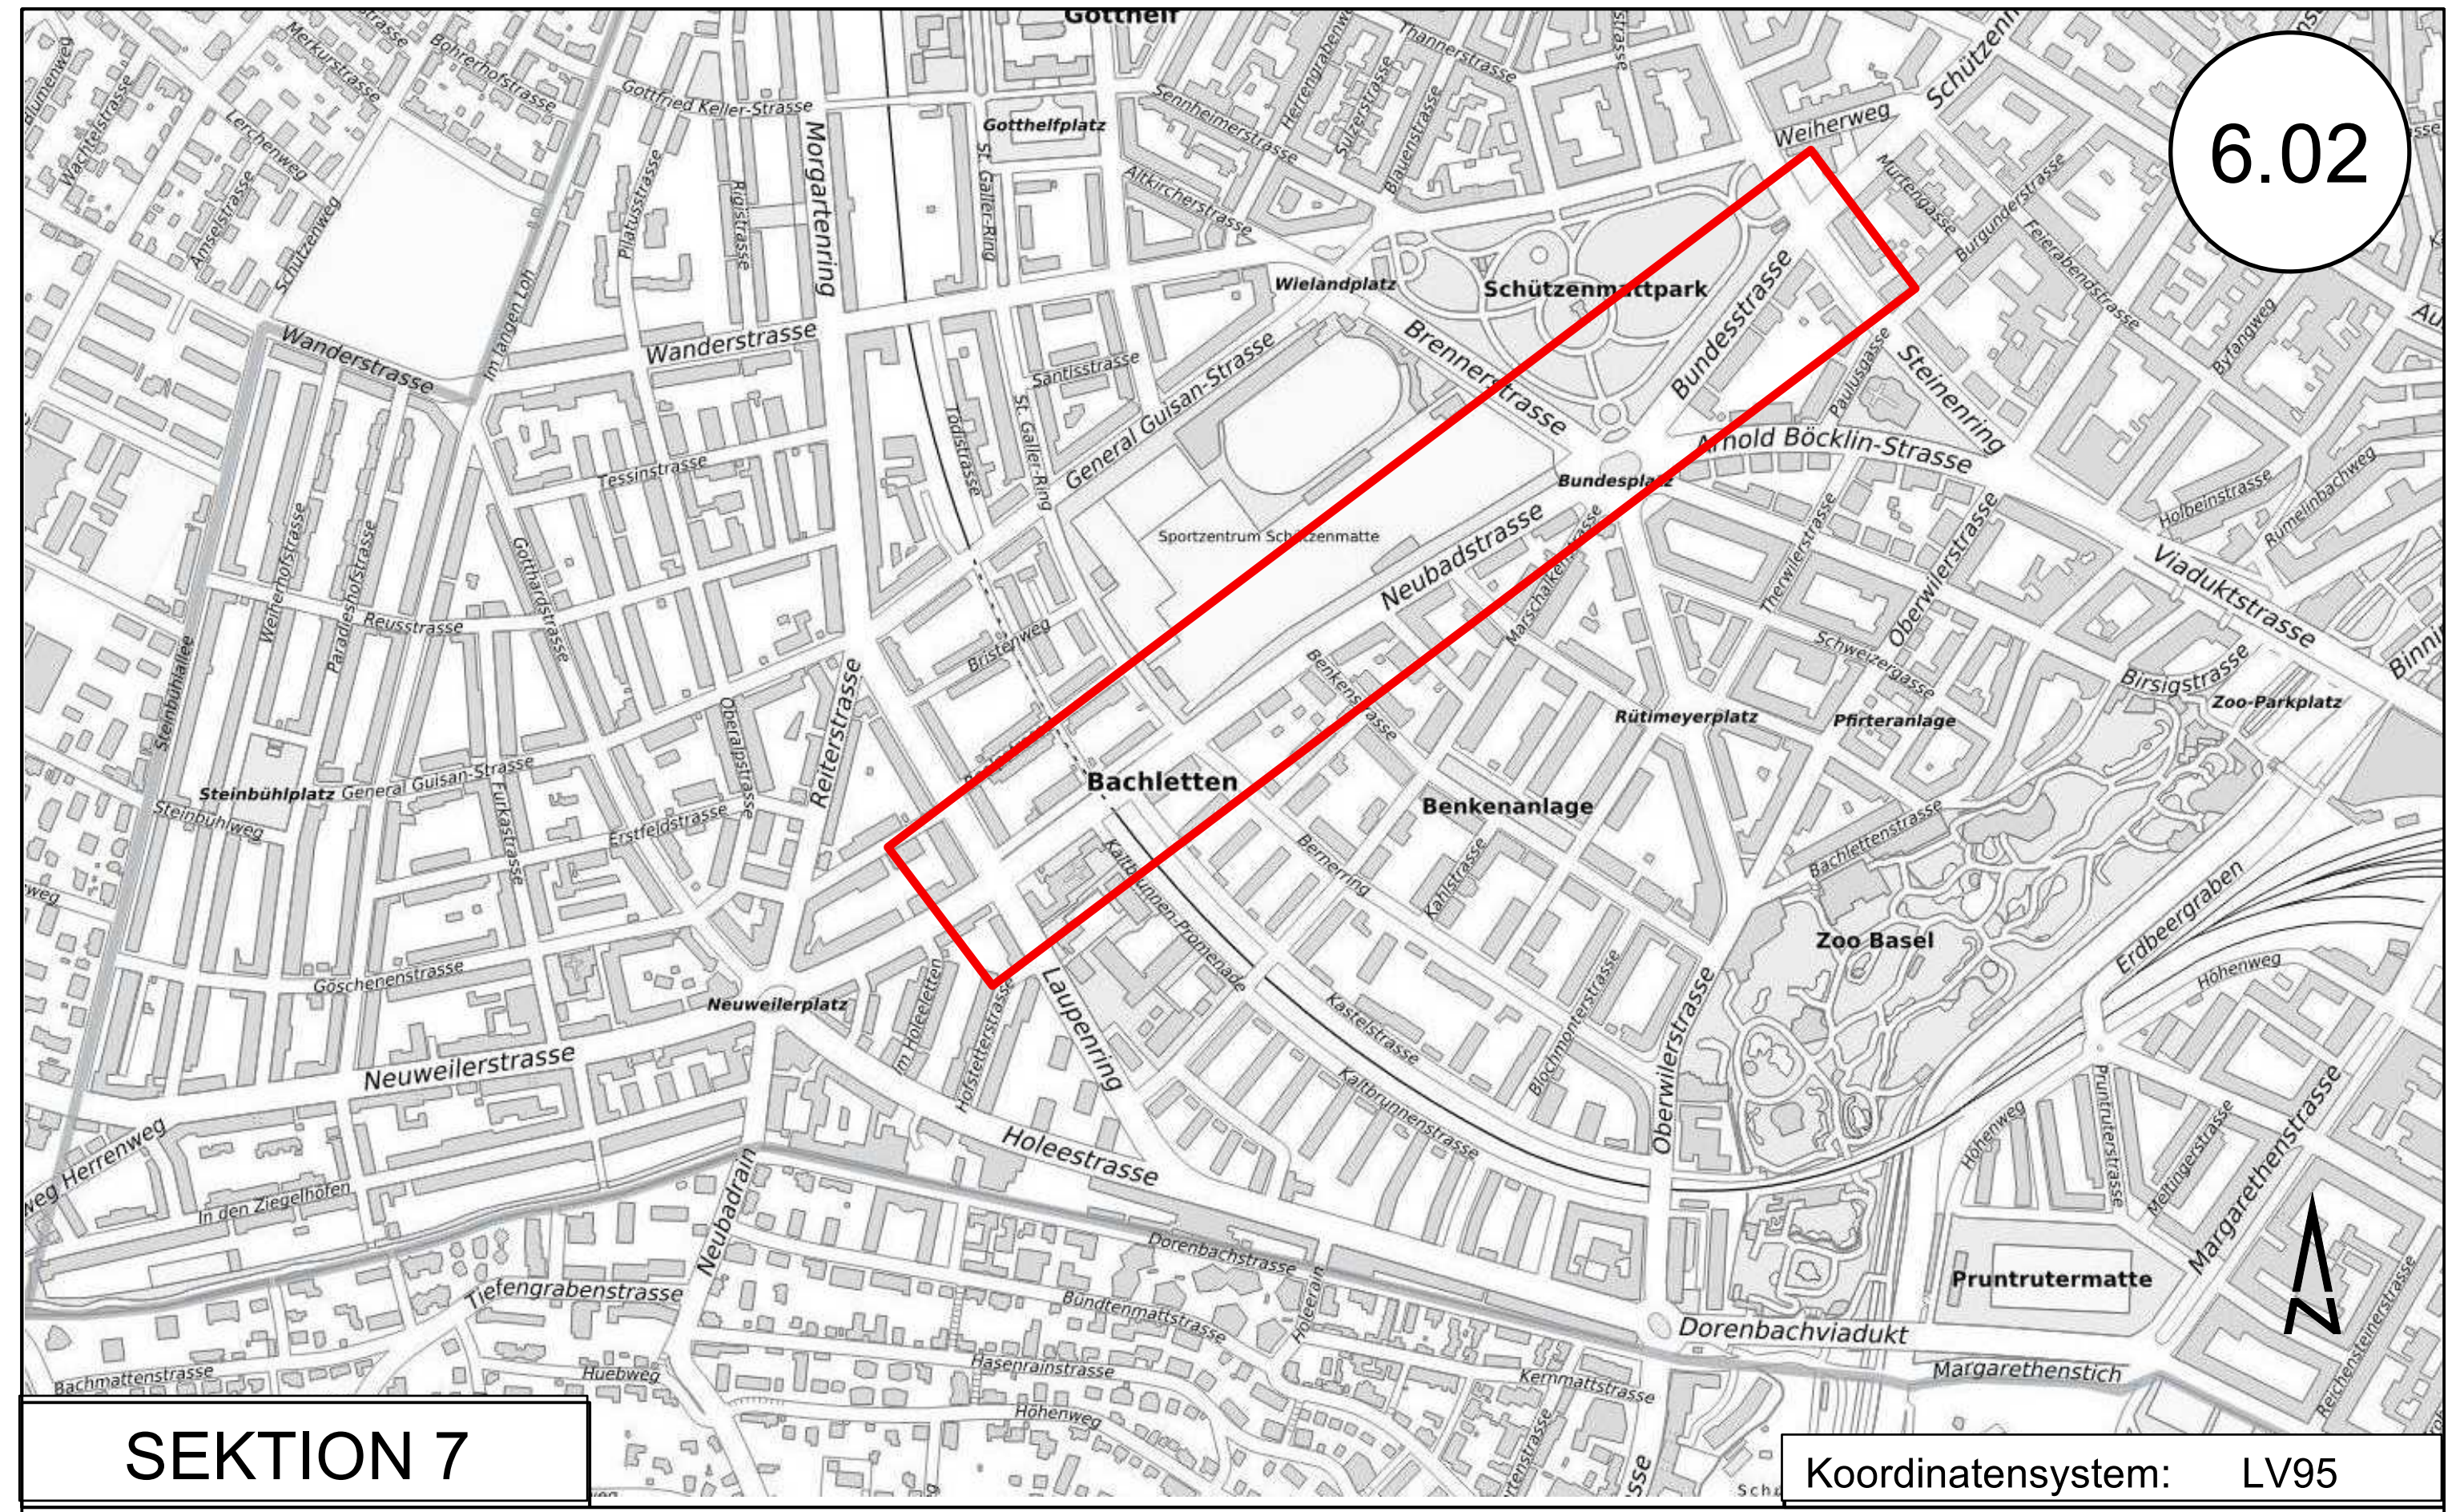

Verantwortliche Eisenbahnunternehmung: Basler Verkehrs-Betriebe	Verantwortlicher Projektverfasser: Projektverfasser
Michael Fuchs / Fadri Weber	ppa. Charles Reinle / i.A. Surya Prince

KANTON BASEL-STADT

BAU- UND VERKEHRSDEPARTEMENT / TIEFBAUAMT

BASLER VERKEHRS-BETRIEBE

MP-2529
BUNDESSTRASSE NEUBADSTRASSE

Bauherrschaft: Annarita Vintan-Koger, Tiefbauamt Basel-Stadt, Tel. 061´267´93´34

VER-SION	Datum	Gez.	Geprüft Ing.	Visum PL BVB
AA	24.03.2025	KBu	pri	WEB
AB				
AC				
AD				
AE				
AF				

Normalprofil HAST Bundesplatz
PLANGENEHMIGUNGSVERFAHREN

PROJEKTVERFASSER:

JAUSLIN STEBLER
personalized engineering

JAUSLIN STEBLER AG
4132 Muttenz
Neue Bahnhofstrasse 125
Telefon +41 61 467 67 67
www.jauslinstebler.ch

Cadwork 2024

Format:	FORMAT
Massstab:	1 : 50
Plan Nr.: 703962-402	AA