
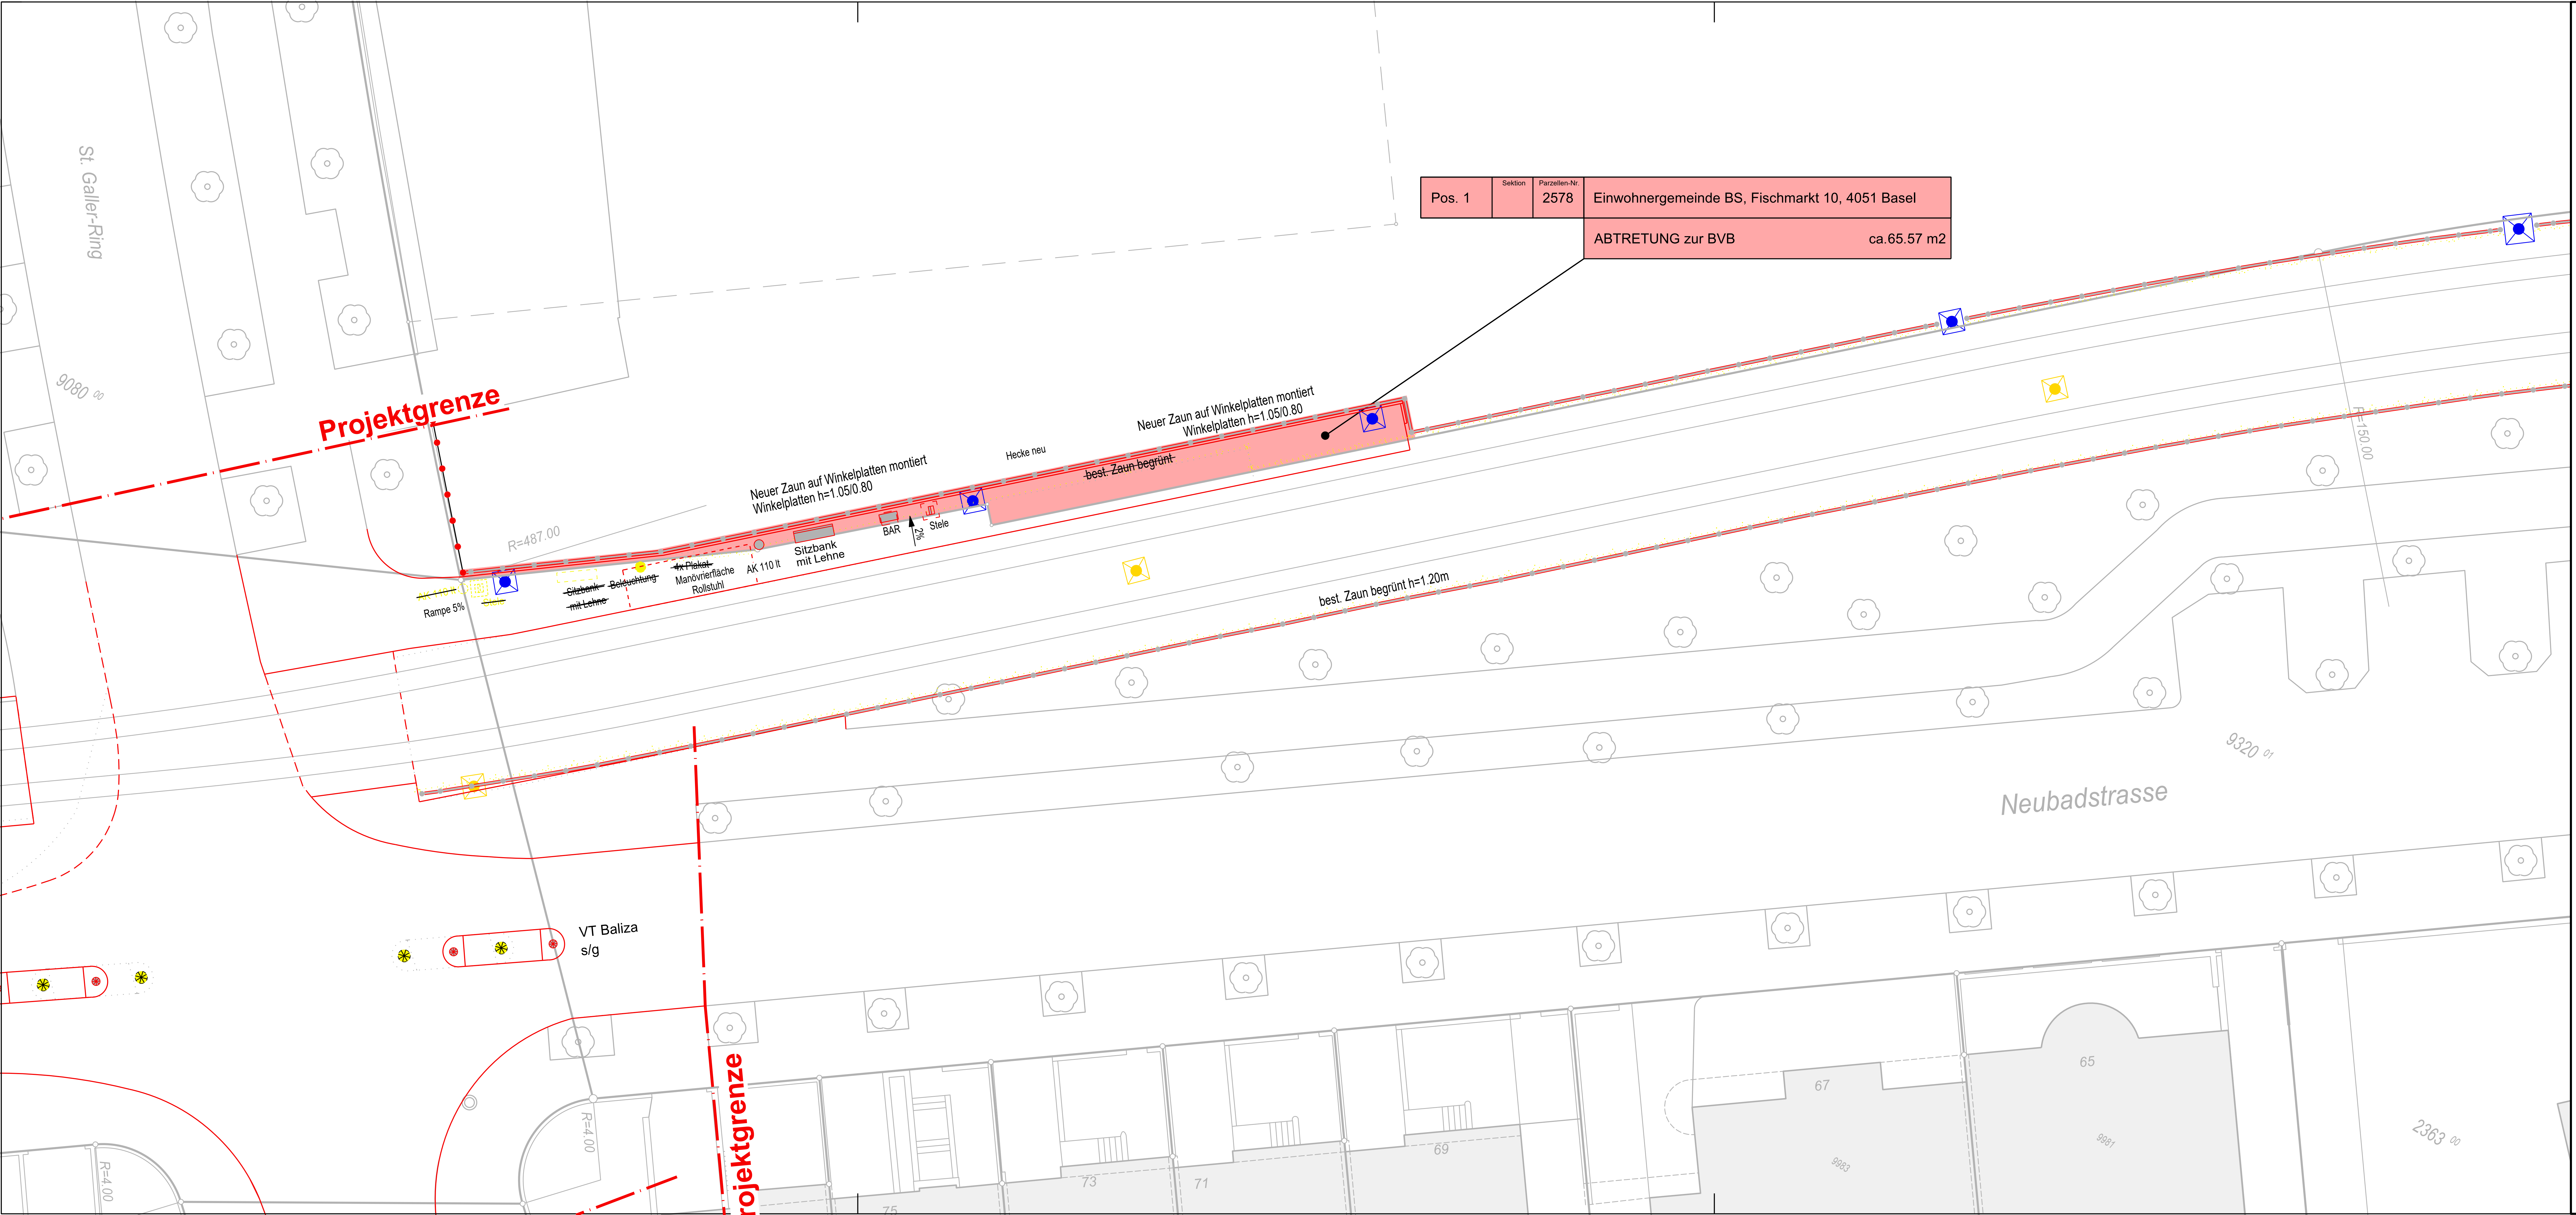


Pos. 1	Sektion	Parzellen-Nr. 2578	Einwohnergemeinde BS, Fischmarkt 10, 4051 Basel
			ABTRETUNG zur BVB ca.65.57 m2

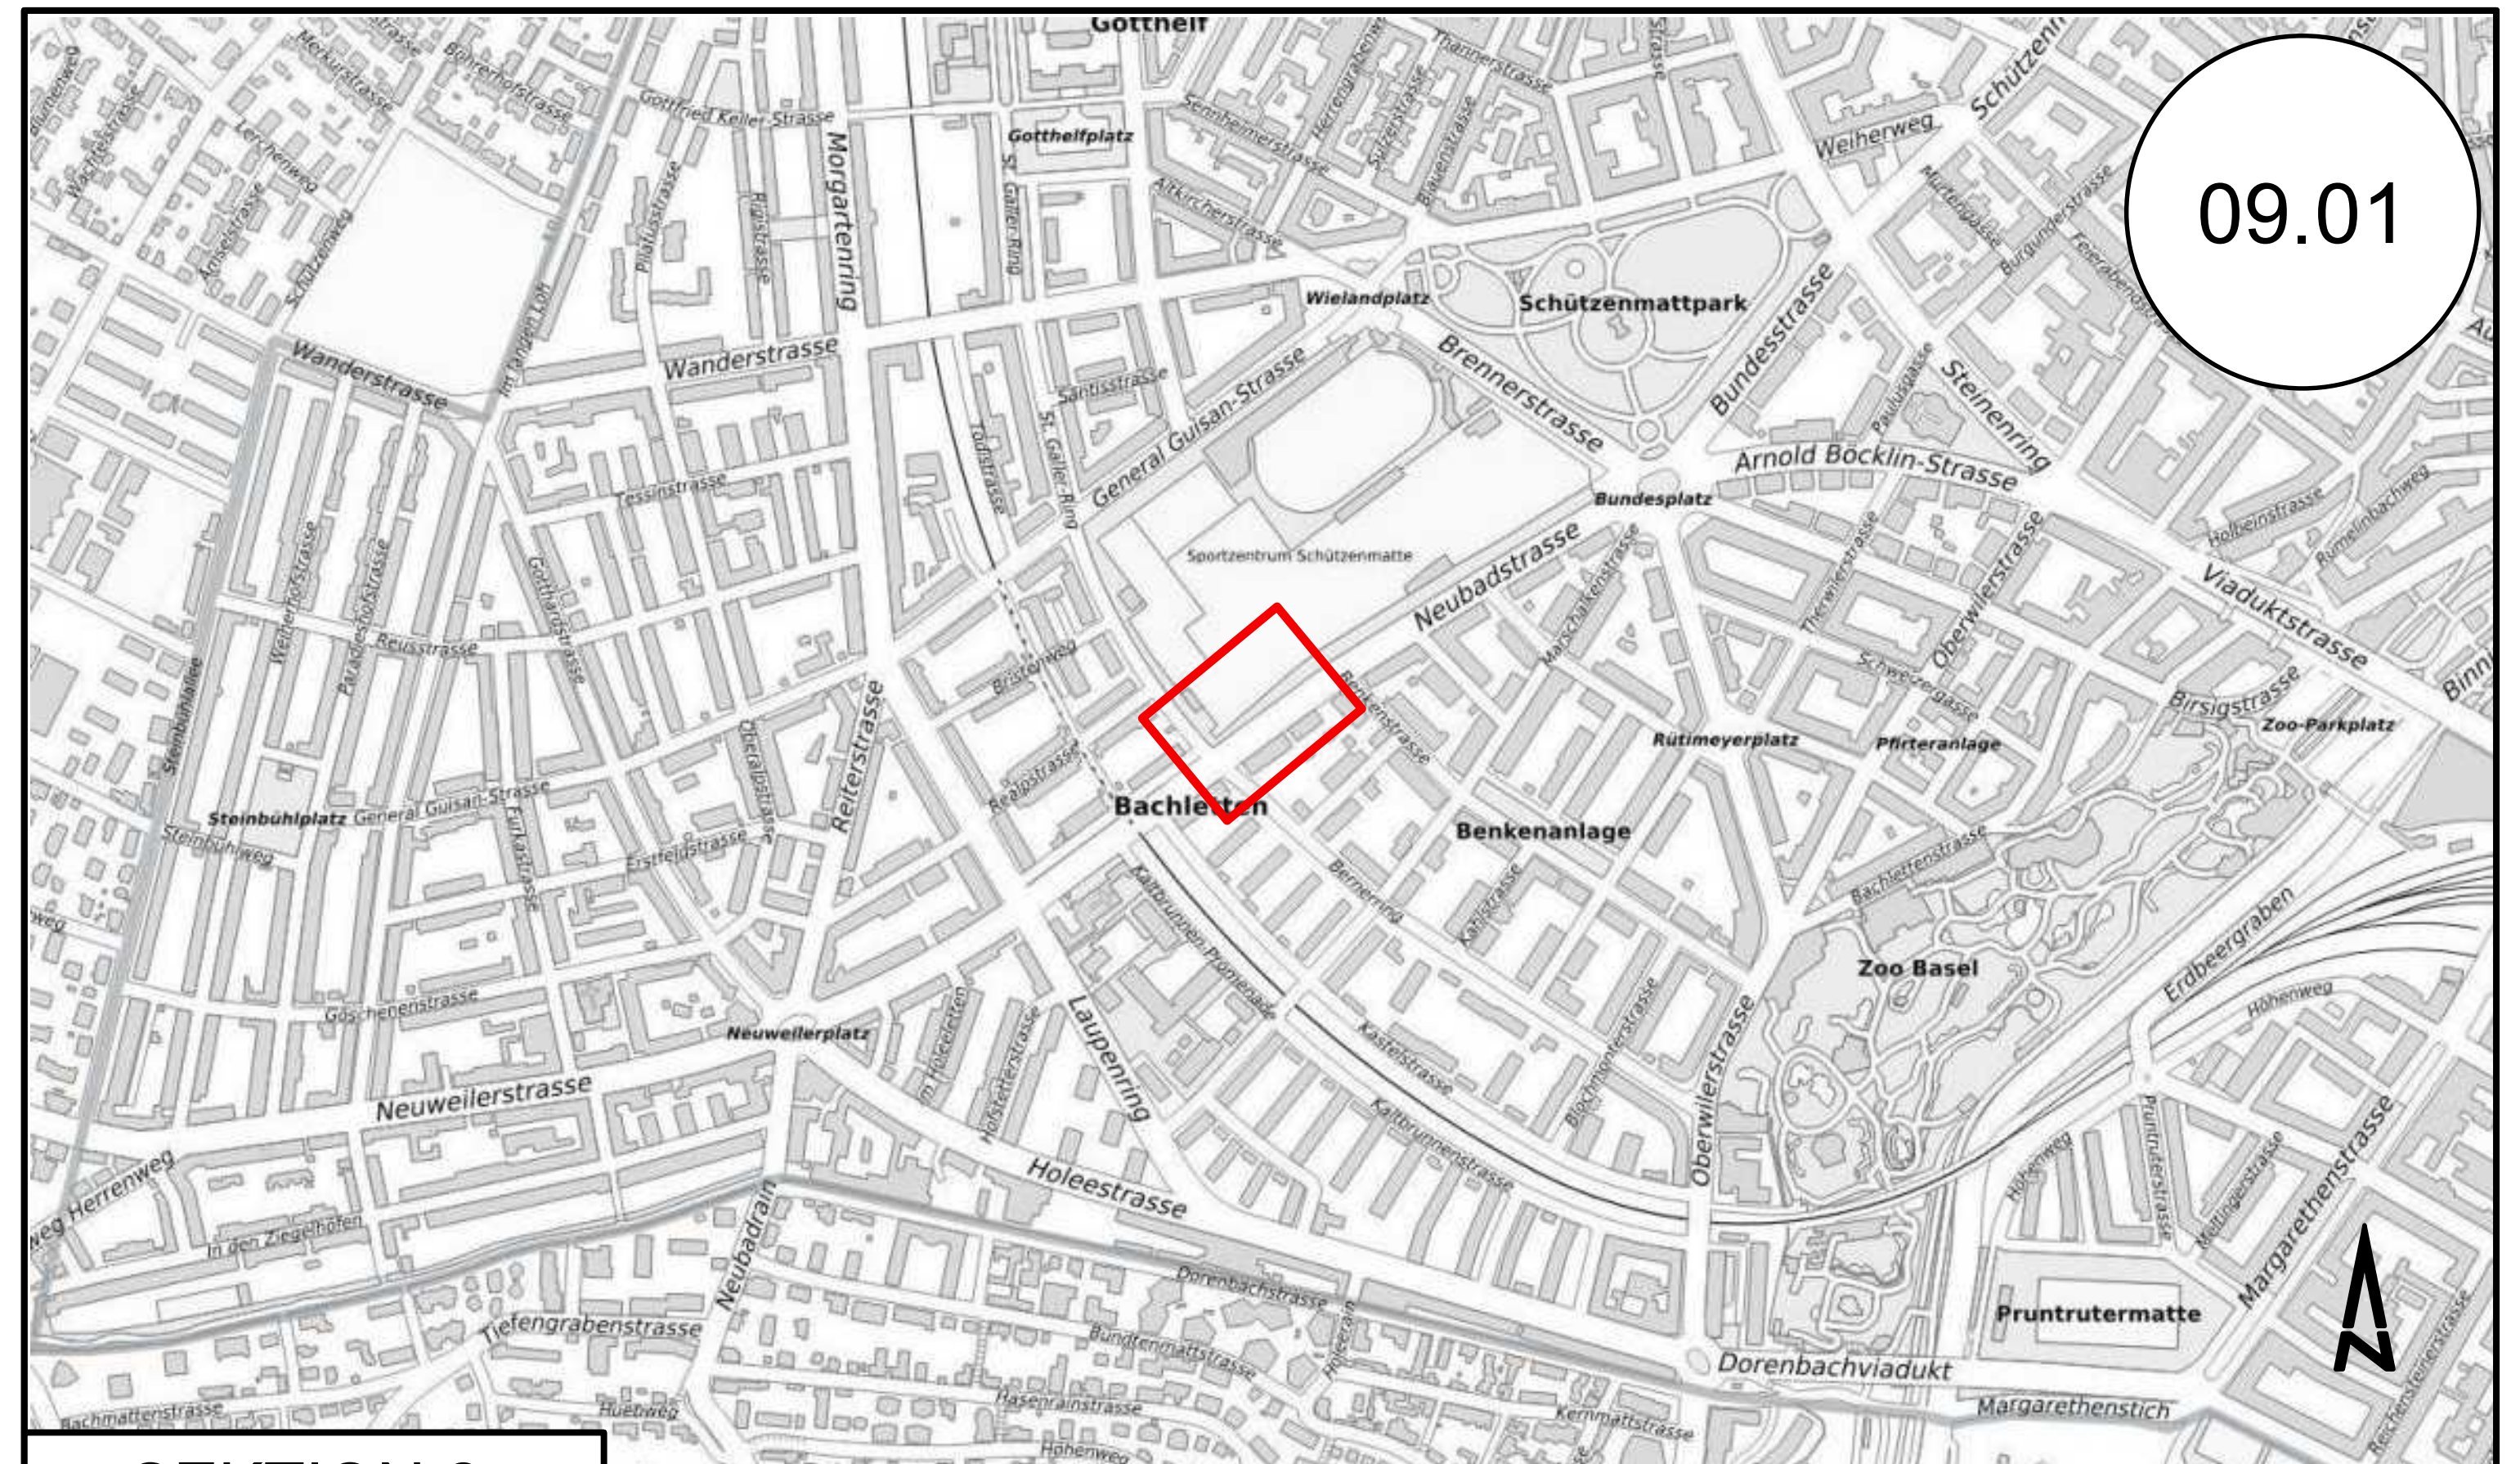

SEKTION 2

Koordinatensystem: LV95

Verantwortliche Eisenbahnunternehmung:
Basler Verkehrs-Betriebe

Michael Fuchs

Fadri Weber

Verantwortlicher Projektverfasser:
Projektverfasser

ppa. Charles Reinle

i.A. Surya Prince

KANTON BASEL-STADT

BAU- UND VERKEHRSDEPARTEMENT / TIEFBAUAMT

BASLER VERKEHRS-BETRIEBE

MP 2529
NEUBADSTRASSE BUNDESSTRASSE

Bauherrschaft: Annarita Vintan-Koger
Tiefbauamt Basel-Stadt
Tel. 061`267`93`34

VER-SION	Datum	Gez.	Geprüft Ing.	Visum PL BVB
AA	24.03.2025	sag	pri	WEB
AB				
AC				
AD				
AE				
AF				

Landerwerbs- und Enteignungsplan
PLANGENEHMIGUNGSVERFAHREN

PROJEKTVERFASSER:

JAUSLIN STEBLER
personalized engineering

JAUSLIN STEBLER AG
4132 Muttenz
Neue Bahnhofstrasse 125
Telefon +41 61 467 67 67
www.jauslinstebler.ch

Cadwork 2024

Format:	84x30
Massstab:	1 : 200
Plan Nr.: 703962-182	AA