
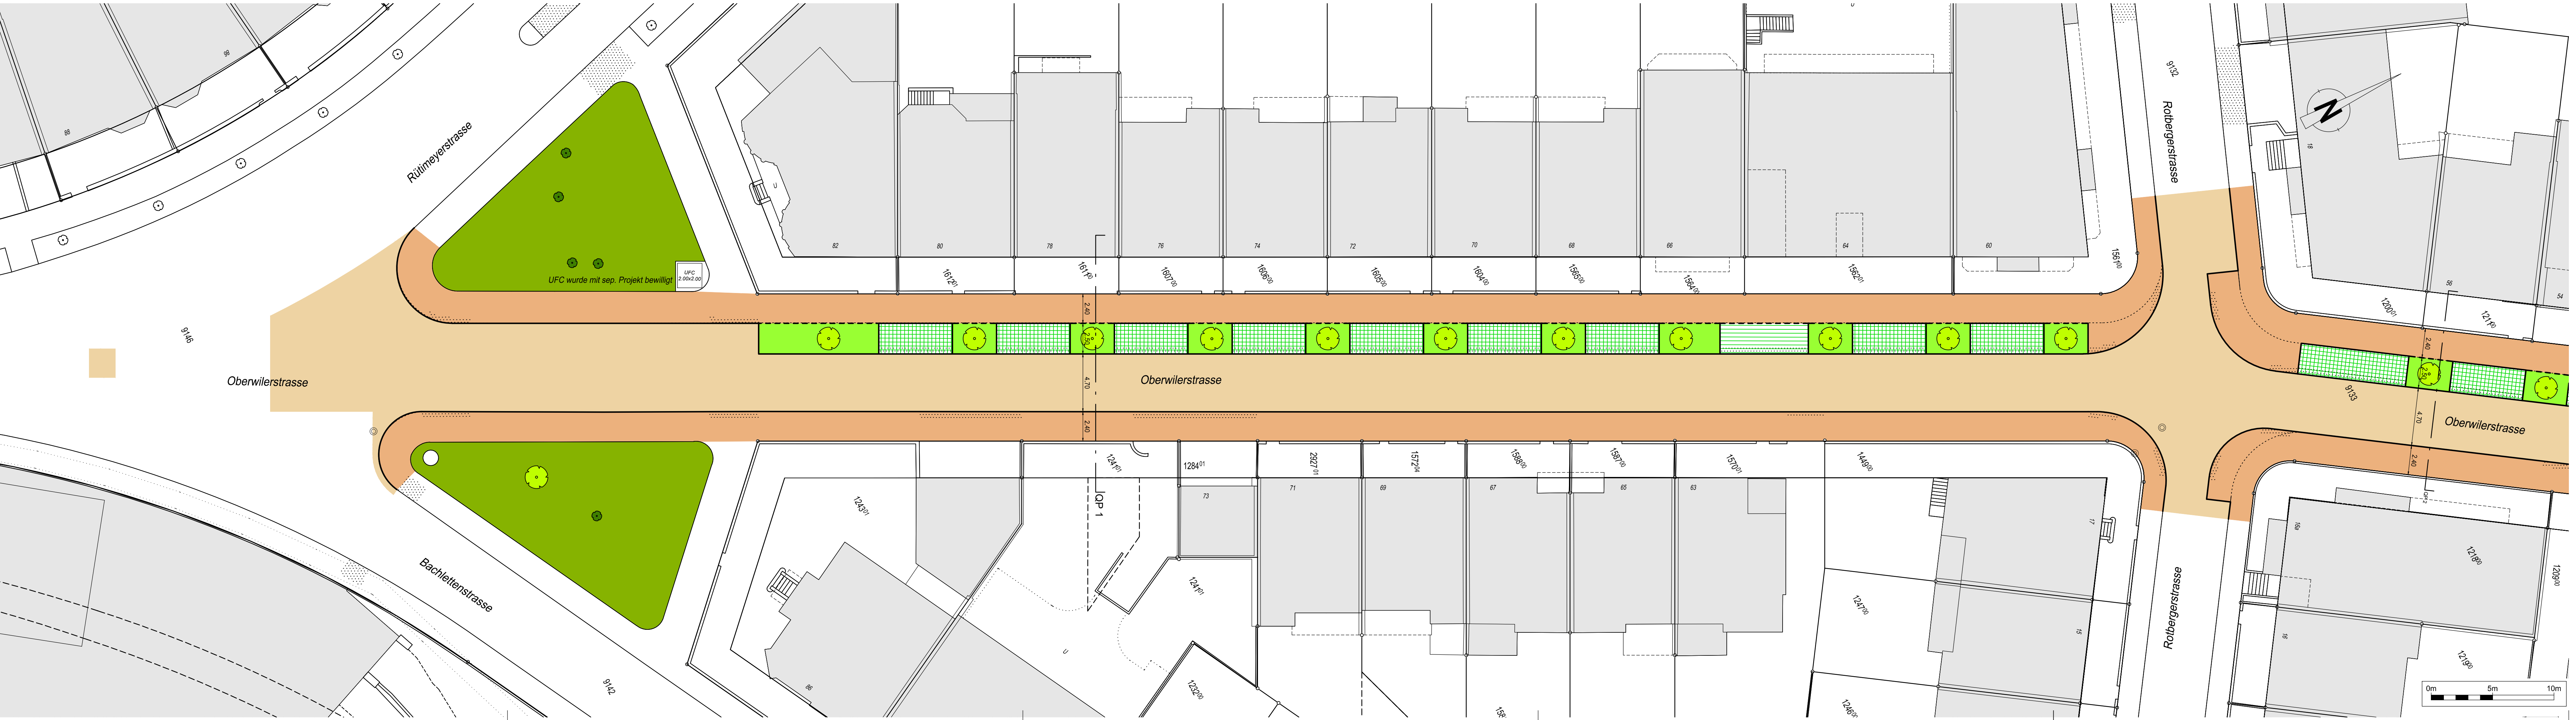


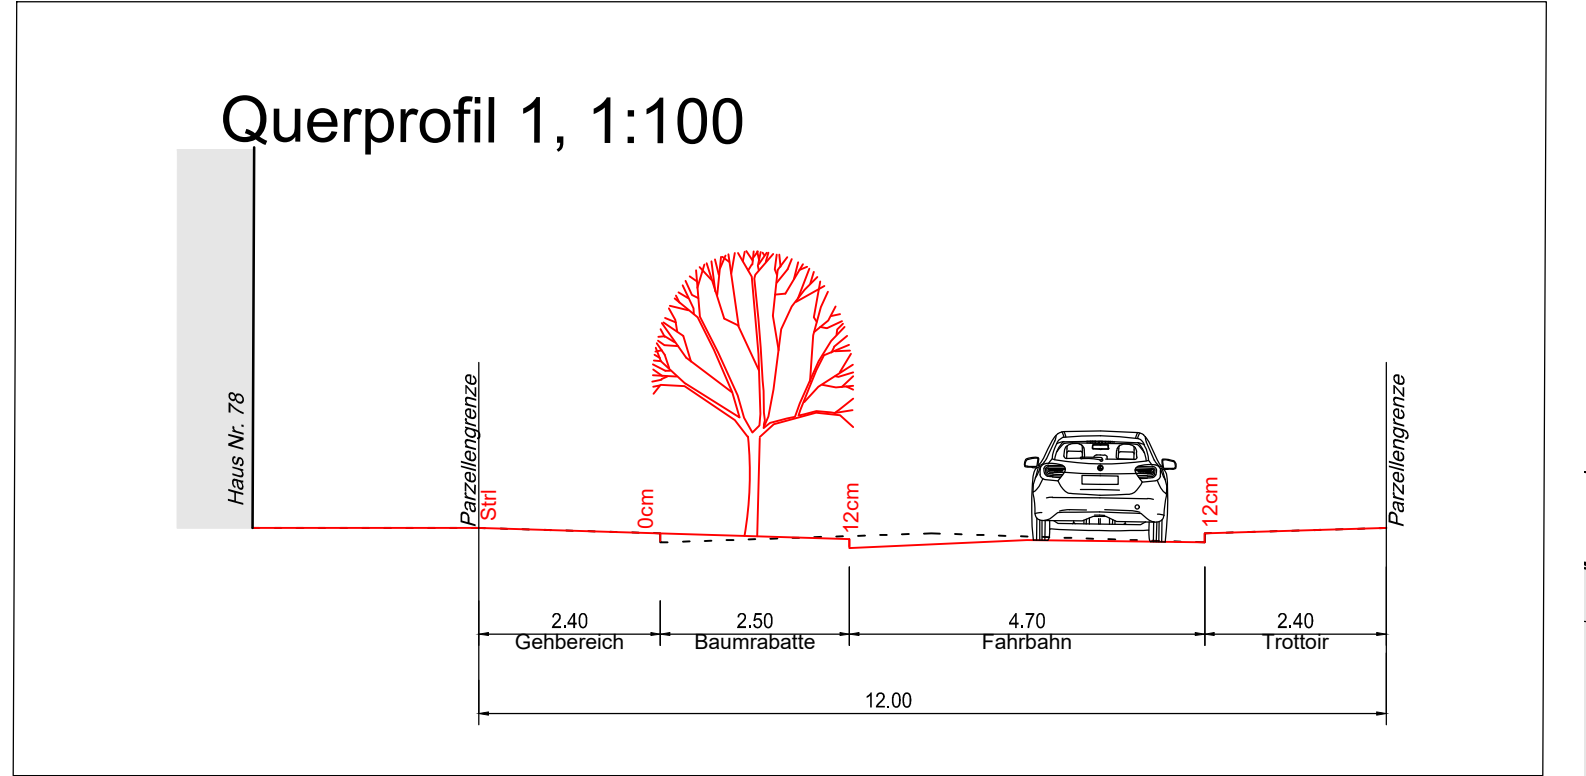

LEGENDE

Fahrbahn

- Fahrbahn

Fahrbahn - Zusatzinfos

- Rasenliner (Ein-/Ausfahrten*)

Bauten

- Gebäude, Bauwerke: bestehend *

Randabschlüsse

- Randabschluss mit Anschlag
- Randabschluss ohne Anschlag
- zu entfernende Objekte

Trottoir / Gehbereich

- Trottoir, Gehbereich
- Rasenfugensteine

Grünflächen, Bäume und Gewässer

- Grünfläche bestehend *
- Grünfläche neu
- Baum bestehend *
- Baum neu

* nur orientierender Planinhalt

Plangrundlagen

Verfasser	Dateinamen	Erstellungsdatum
GVA, Amtliche Vermessung	AVBS200	15.12.2025
GVA, Leitungskataster	SIA405_LKMap	15.12.2025

INDEX

Bemerkungen	Änderungen
A	
B	
C	
D	

SEKTION 3

Koordinatensystem: LV95

Dazugehörige Pläne: -

Bau- und Verkehrsdepartement des Kantons Basel-Stadt

Tiefbauamt

► Infrastruktur

OBERWILERSTRASSE NORD

Rütimyerstrasse - Rotbergerstrasse

Oberflächenneugestaltung

Bauprojekt

Auflageplan

Projektverfasser: Tiefbauamt - Infrastruktur
Dufourstrasse 40/50, Postfach, 4001 Basel

MP oder TS	MP 2000
Datum	23.07.26
Gez.	ars
Geprüft	Sha
PL ext.	
PL int.	
TBA-I	
A	
B	
C	
D	
E	

Format: 297 / 1680

Masstab: 1 : 200

Plan Nr.: 1802-13

G:\TBA\Infra\05_Projekte\Oberwilerstrasse_Nord_MP_2000\11_CAD\Oberwilerstrasse Nord MP 2000.dwg