




Grundriss 1 : 50

E-Mob Ladestation
Typ Alfen PG-Line DE
(Fundamenterder)

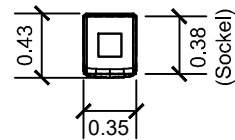

Querschnitt 1 : 50

E-Mob Ladestation
Typ Alfen PG-Line DE
(Fundamenterder)

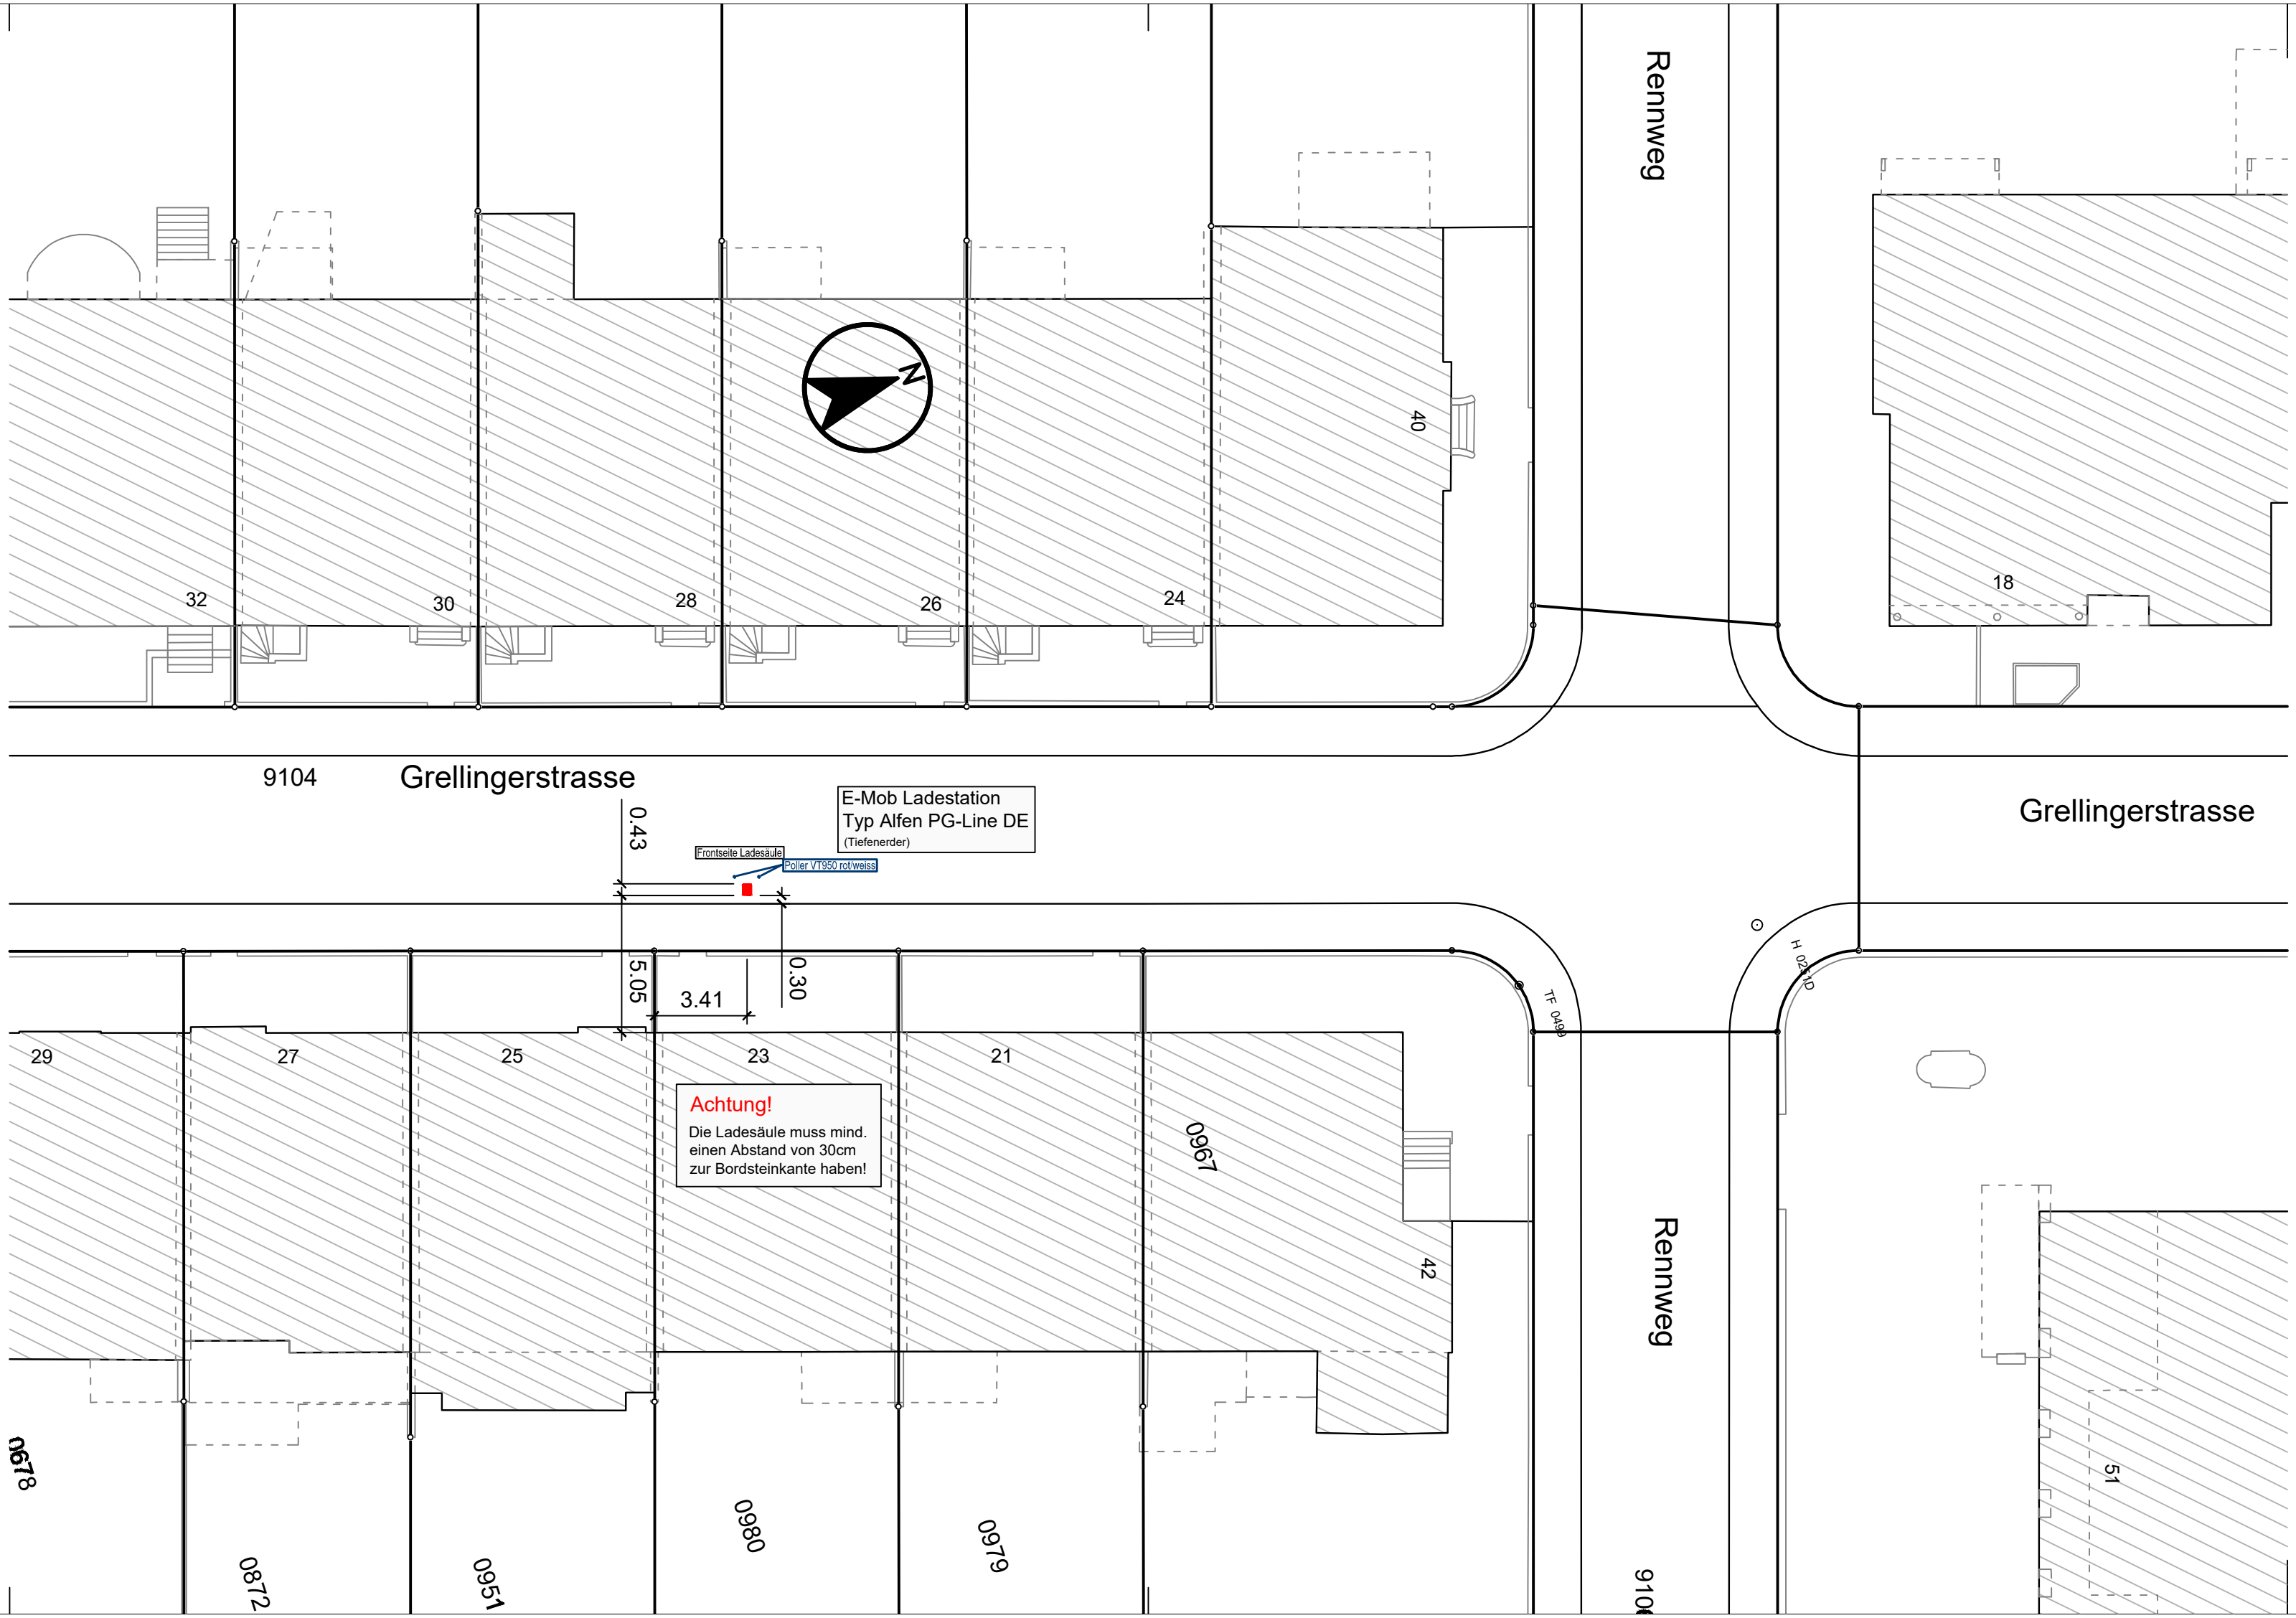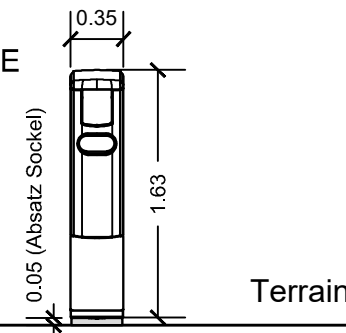

IWB, Margarethenstrasse 40, CH-4002 Basel, T +4161 275 51 11, www.iwb.ch

Objekt Grellingerstrasse 23

Projektdef.

Sparte Auflageplan
Gemeinde Basel
Strasse Grellingerstrasse
Abschnitt Grellingerstrasse 23 - 25
Planart Situation
Zusatz-Info Ladestation E-Mobilität

Planstatus Projektplan

Dazugehörige Pläne:

Index	Datum	FS	PL	Planer	OeB	HA	DN	KKS	Fach	Änderungsgrund
	09.05.25	BaSa	--	--	--	--	--	--	--	
A										
B										
C										
D										
E										
F										
G										
Auftragsnummern siehe Projektauftrag oder SAP Transaktion: ZPPM_LIST_CS_AUFTRAG										
Massstab		Plangrösse		Fernwärme Nr./Techn.-Platz		Externe Nr.		IWB Plan-Nr.		
1:200		30x84		--		--		01		