Docusign Envelope ID: 8D3B71E3-CFD5-838C-82A5-84C1A8960854

Ansicht Richtung Oberwil, Stallen

Haltestelle Bottmingen Schloss
1:50 Schnitt A-A

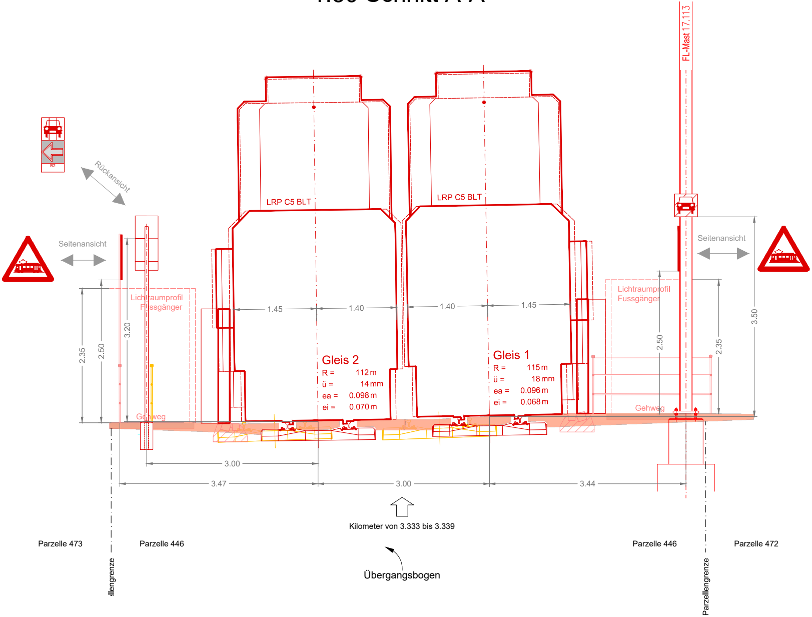
FL-Mast 17.113
LRP C5 BLT
LRP C5 BLT
B2
Rückansicht
Seitenansicht
Seitenansicht
Lichtraumprofil Fussgänger
Lichtraumprofil Fussgänger
3.20
2.35
2.50
1.45
1.40
1.40
1.45
2.50
2.35
3.50
Gleis 2
R = 112 m
ü = 14 mm
ea = 0.098 m
ei = 0.070 m
Gleis 1
R = 115 m
ü = 18 mm
ea = 0.096 m
ei = 0.068 m
Gehweg
Gehweg
3.00
3.47
3.00
3.44
Kilometer von 3.333 bis 3.339
Parzelle 473
Parzelle 446
Parzelle 446
Parzelle 472
llengrenze
Übergangsbogen
Parzellengrenze

Legende

▬ Bestehend ▬ Drittprojekt Neu
▬ Neu ▬ Drittprojekt Abbruch
▬ Abbruch

Ansicht Richtung Oberwil, Stallen

Haltestelle Bottmingen Schloss
1:50 Schnitt B-B

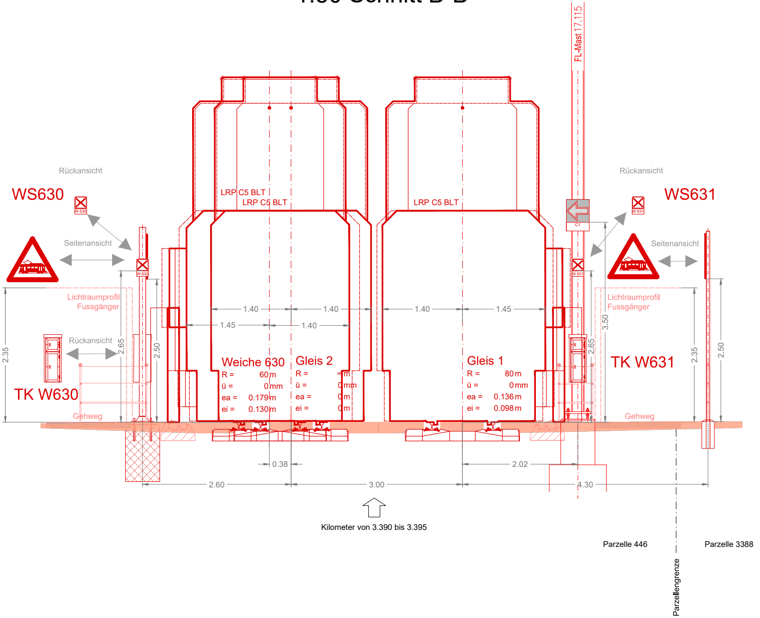
Rückansicht
WS630
W 630
Seitenansicht
Lichtraumprofil
Fussgänger
Rückansicht
TK W630
Gehweg
2.35
2.65
2.50
LRP C5 BLT
LRP C5 BLT
LRP C5 BLT
1.40
1.40
1.45
1.40
1.40
1.45
Weiche 630
R = 60 m
ü = 0 mm
ea = 0.179 m
ei = 0.130 m
Gleis 2
R = ∞ m
ü = 0 mm
ea = 0 m
ei = 0 m
Gleis 1
R = 80 m
ü = 0 mm
ea = 0.136 m
ei = 0.098 m
FL-Mast 17.115
C1
W 631
3.50
2.65
Rückansicht
WS631
W 631
Seitenansicht
Lichtraumprofil
Fussgänger
TK W631
Gehweg
2.35
2.50
0.38
2.02
2.60
3.00
4.30
Kilometer von 3.390 bis 3.395
Parzelle 446
Parzellengrenze
Parzelle 3388

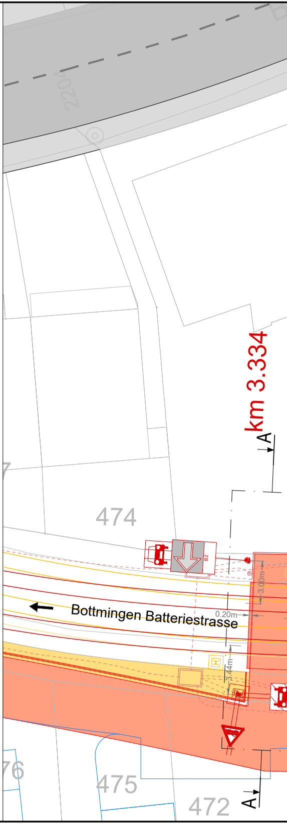
2204
474
km 3.334
A
3.00m
0.20m
3.44m
Bottmingen Batteriestrasse
B2
76
475
472
A

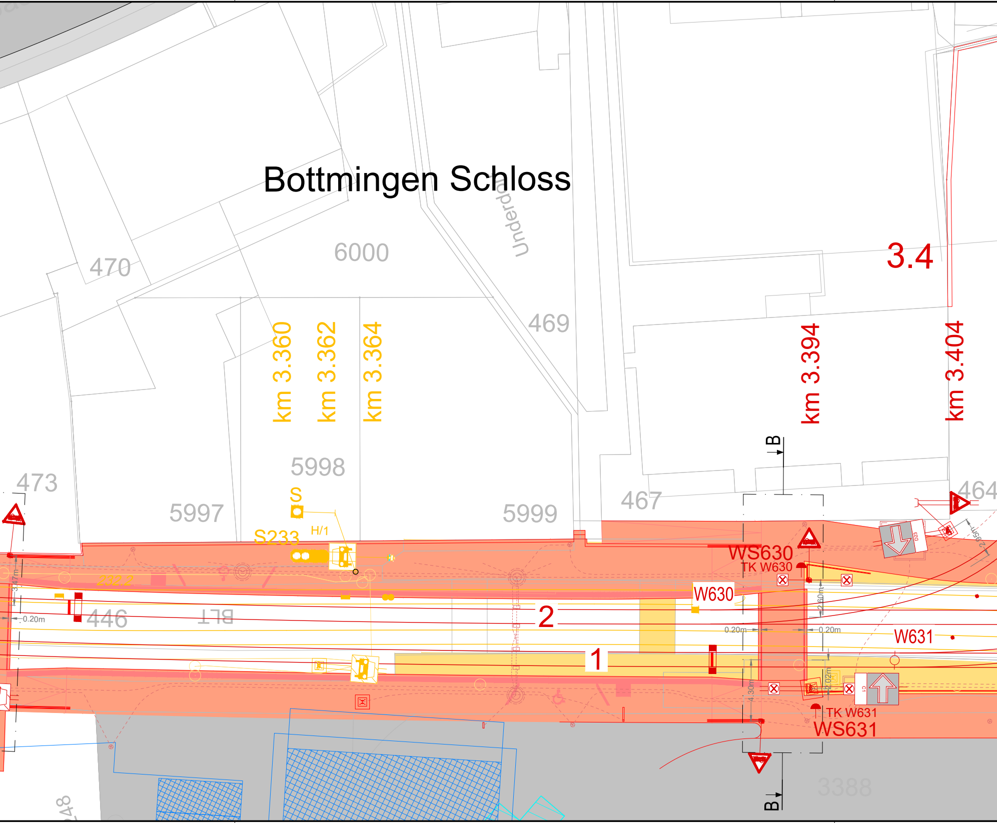
Bottmingen Schloss
Underdo
6000
470
469
3.4
km 3.360
km 3.362
km 3.364
km 3.394
km 3.404
473
5998
S
S233
H/1
5997
5999
467
464
B
WS630
TK W630
W630
232.2
446
BLT
2
1
0.20m
2.60m
W631
4.30m
TK W631
WS631
3388
B

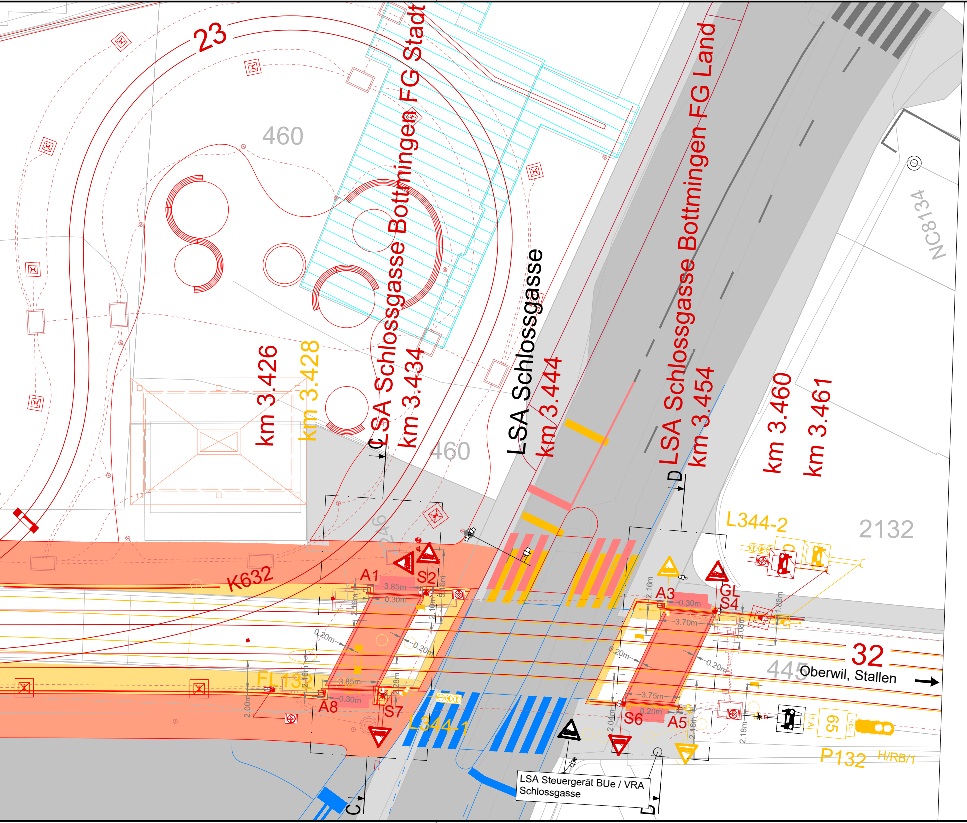
23
460
LSA Schlossgasse Bottmingen FG Stadt
LSA Schlossgasse
LSA Schlossgasse Bottmingen FG Land
NC8134
km 3.426
km 3.428
km 3.434
km 3.444
km 3.454
km 3.460
km 3.461
C
D
460
2132
L344-2
K632
A1
S2
3.85m
0.30m
5.16m
2.16m
2.10m
0.20m
A3
0.30m
GL
S4
3.70m
2.16m
1.88m
2.08m
32
445
Oberwil, Stallen
FL132
3.85m
0.30m
2.28m
2.16m
2.00m
A8
S7
L344-1
3.75m
0.20m
2.04m
S6
A5
2.16m
2.18m
1.A
65
1x BUe
P132
H/RB/1
LSA Steuergerät BUe / VRA Schlossgasse
C
D

Ansicht Richtung Oberwil, Stallen

LSA Schlossgasse Bottmingen FG Stadt
1:50 Schnitt C-C

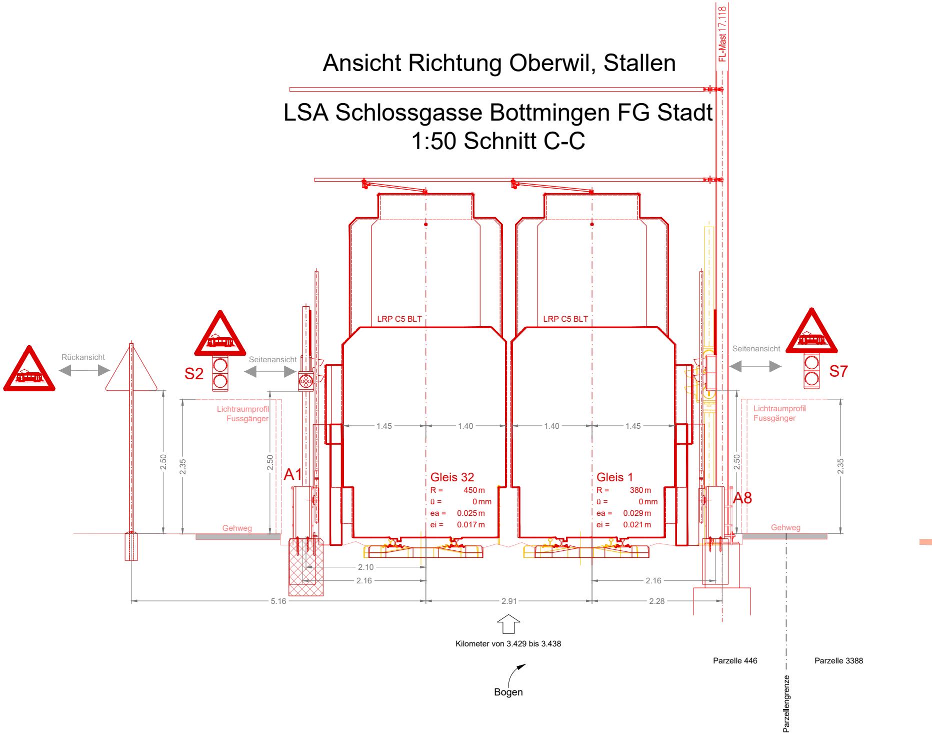
FL-Mast 17.118
LRP C5 BLT
LRP C5 BLT
Rückansicht
Seitenansicht
Seitenansicht
S2
S7
Lichtraumprofil
Fussgänger
Lichtraumprofil
Fussgänger
2.50
2.35
2.50
2.50
2.35
A1
A8
Gehweg
Gehweg
1.45
1.40
1.40
1.45
Gleis 32
R = 450 m
ü = 0 mm
ea = 0.025 m
ei = 0.017 m
Gleis 1
R = 380 m
ü = 0 mm
ea = 0.029 m
ei = 0.021 m
2.10
2.16
2.16
5.16
2.91
2.28
Kilometer von 3.429 bis 3.438
Bogen
Parzelle 446
Parzelle 3388
Parzellengrenze

Ansicht Richtung Oberwil, Stallen

LSA Schlossgasse Bottmingen FG Land
1:50 Schnitt D-D

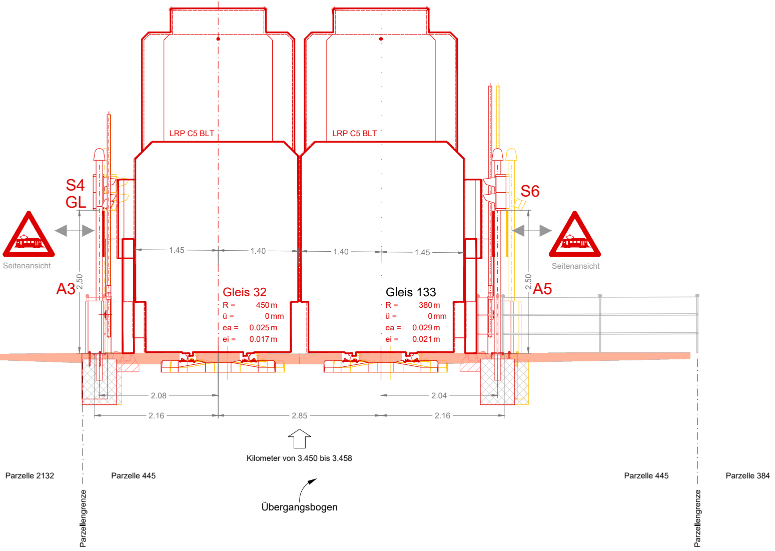
LRP C5 BLT
LRP C5 BLT
S4
GL
S6
A3
A5
Seitenansicht
Seitenansicht
1.45
1.40
1.40
1.45
2.50
2.50
Gleis 32
R = 450 m
ü = 0 mm
ea = 0.025 m
ei = 0.017 m
Gleis 133
R = 380 m
ü = 0 mm
ea = 0.029 m
ei = 0.021 m
2.08
2.04
2.16
2.85
2.16
Kilometer von 3.450 bis 3.458
Parzelle 2132
Parzelle 445
Parzelle 445
Parzelle 384
Übergangsbogen
Parzellengrenze
Parzellengrenze

GESAMTERNEUERUNG LEIMENTAL
LINIE 10/17: HEUWAAGE - ETTINGEN

Gemeinde	Basel / Binningen / Bottmingen
Haltestellen	Basel Zoo bis Binningen Dorenbach
Los 3	Abschnitt Basel Zoo bis Bottmingen Schloss
Bahn-km	0.561 - 3.474

15.05.09

PLANGENEHMIGUNGSVERFAHREN

Haltestelle Bottmingen Schloss
Detailplan mit Querprofil

Verantwortliche Eisenbahnunternehmung:
BLT Baselland Transport AG
DocuSigned by:
i.V. Patrick Zeller
12B2990D6C90422...
Reto Rötzler

DocuSigned by:
E932A2C7A837447...
Fabiano Rosa

Verantwortlicher Projektverfasser:
Signalplan AG
Signiert von:
Richard Meier
CB68D54DEDAD4BB...
Richard Meier

ÜBERSICHTSPLAN

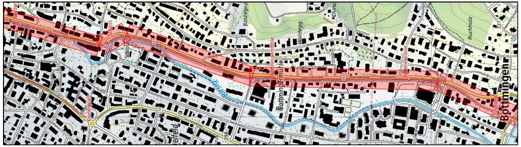
Binzegra
Waldegg
Ruchholz
Bottmingen
Birsig
Bottmingermühle
300

CAD-SYSTEM: MuM Bauplan 2022
Bezugsrahmen LV95

PLANFORMAT: 231 x 30
MASSSTAB: 1:200 / 1:50

PLANNUMMER PROJEKTVERFASSER
K2402213_104-09

PROJEKTVERFASSER
signalplan ag
Aarauerstrasse 11, 4600 Olten
062 293 51 31 / info@signalplan.ch

BAUHERRSCHAFT:
BLT Baselland Transport AG
Grenzweg 1
CH-4104 Oberwil
Tel. +41 61 406 11 11
Fax +41 61 406 11 22
www.blt.ch

INDEX	DATUM	GEZ.	KONTR.
-	06.08.2026	LEN	MEI
A			
B			
C			
D			

K2402213_100_V1.8.dwg