

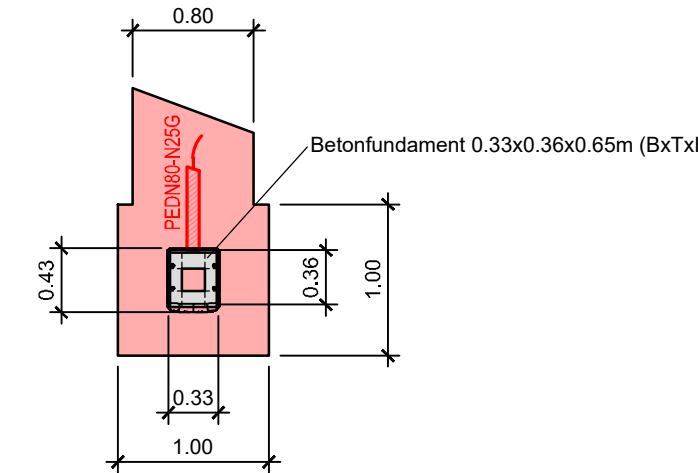


Grundriss 1 : 50

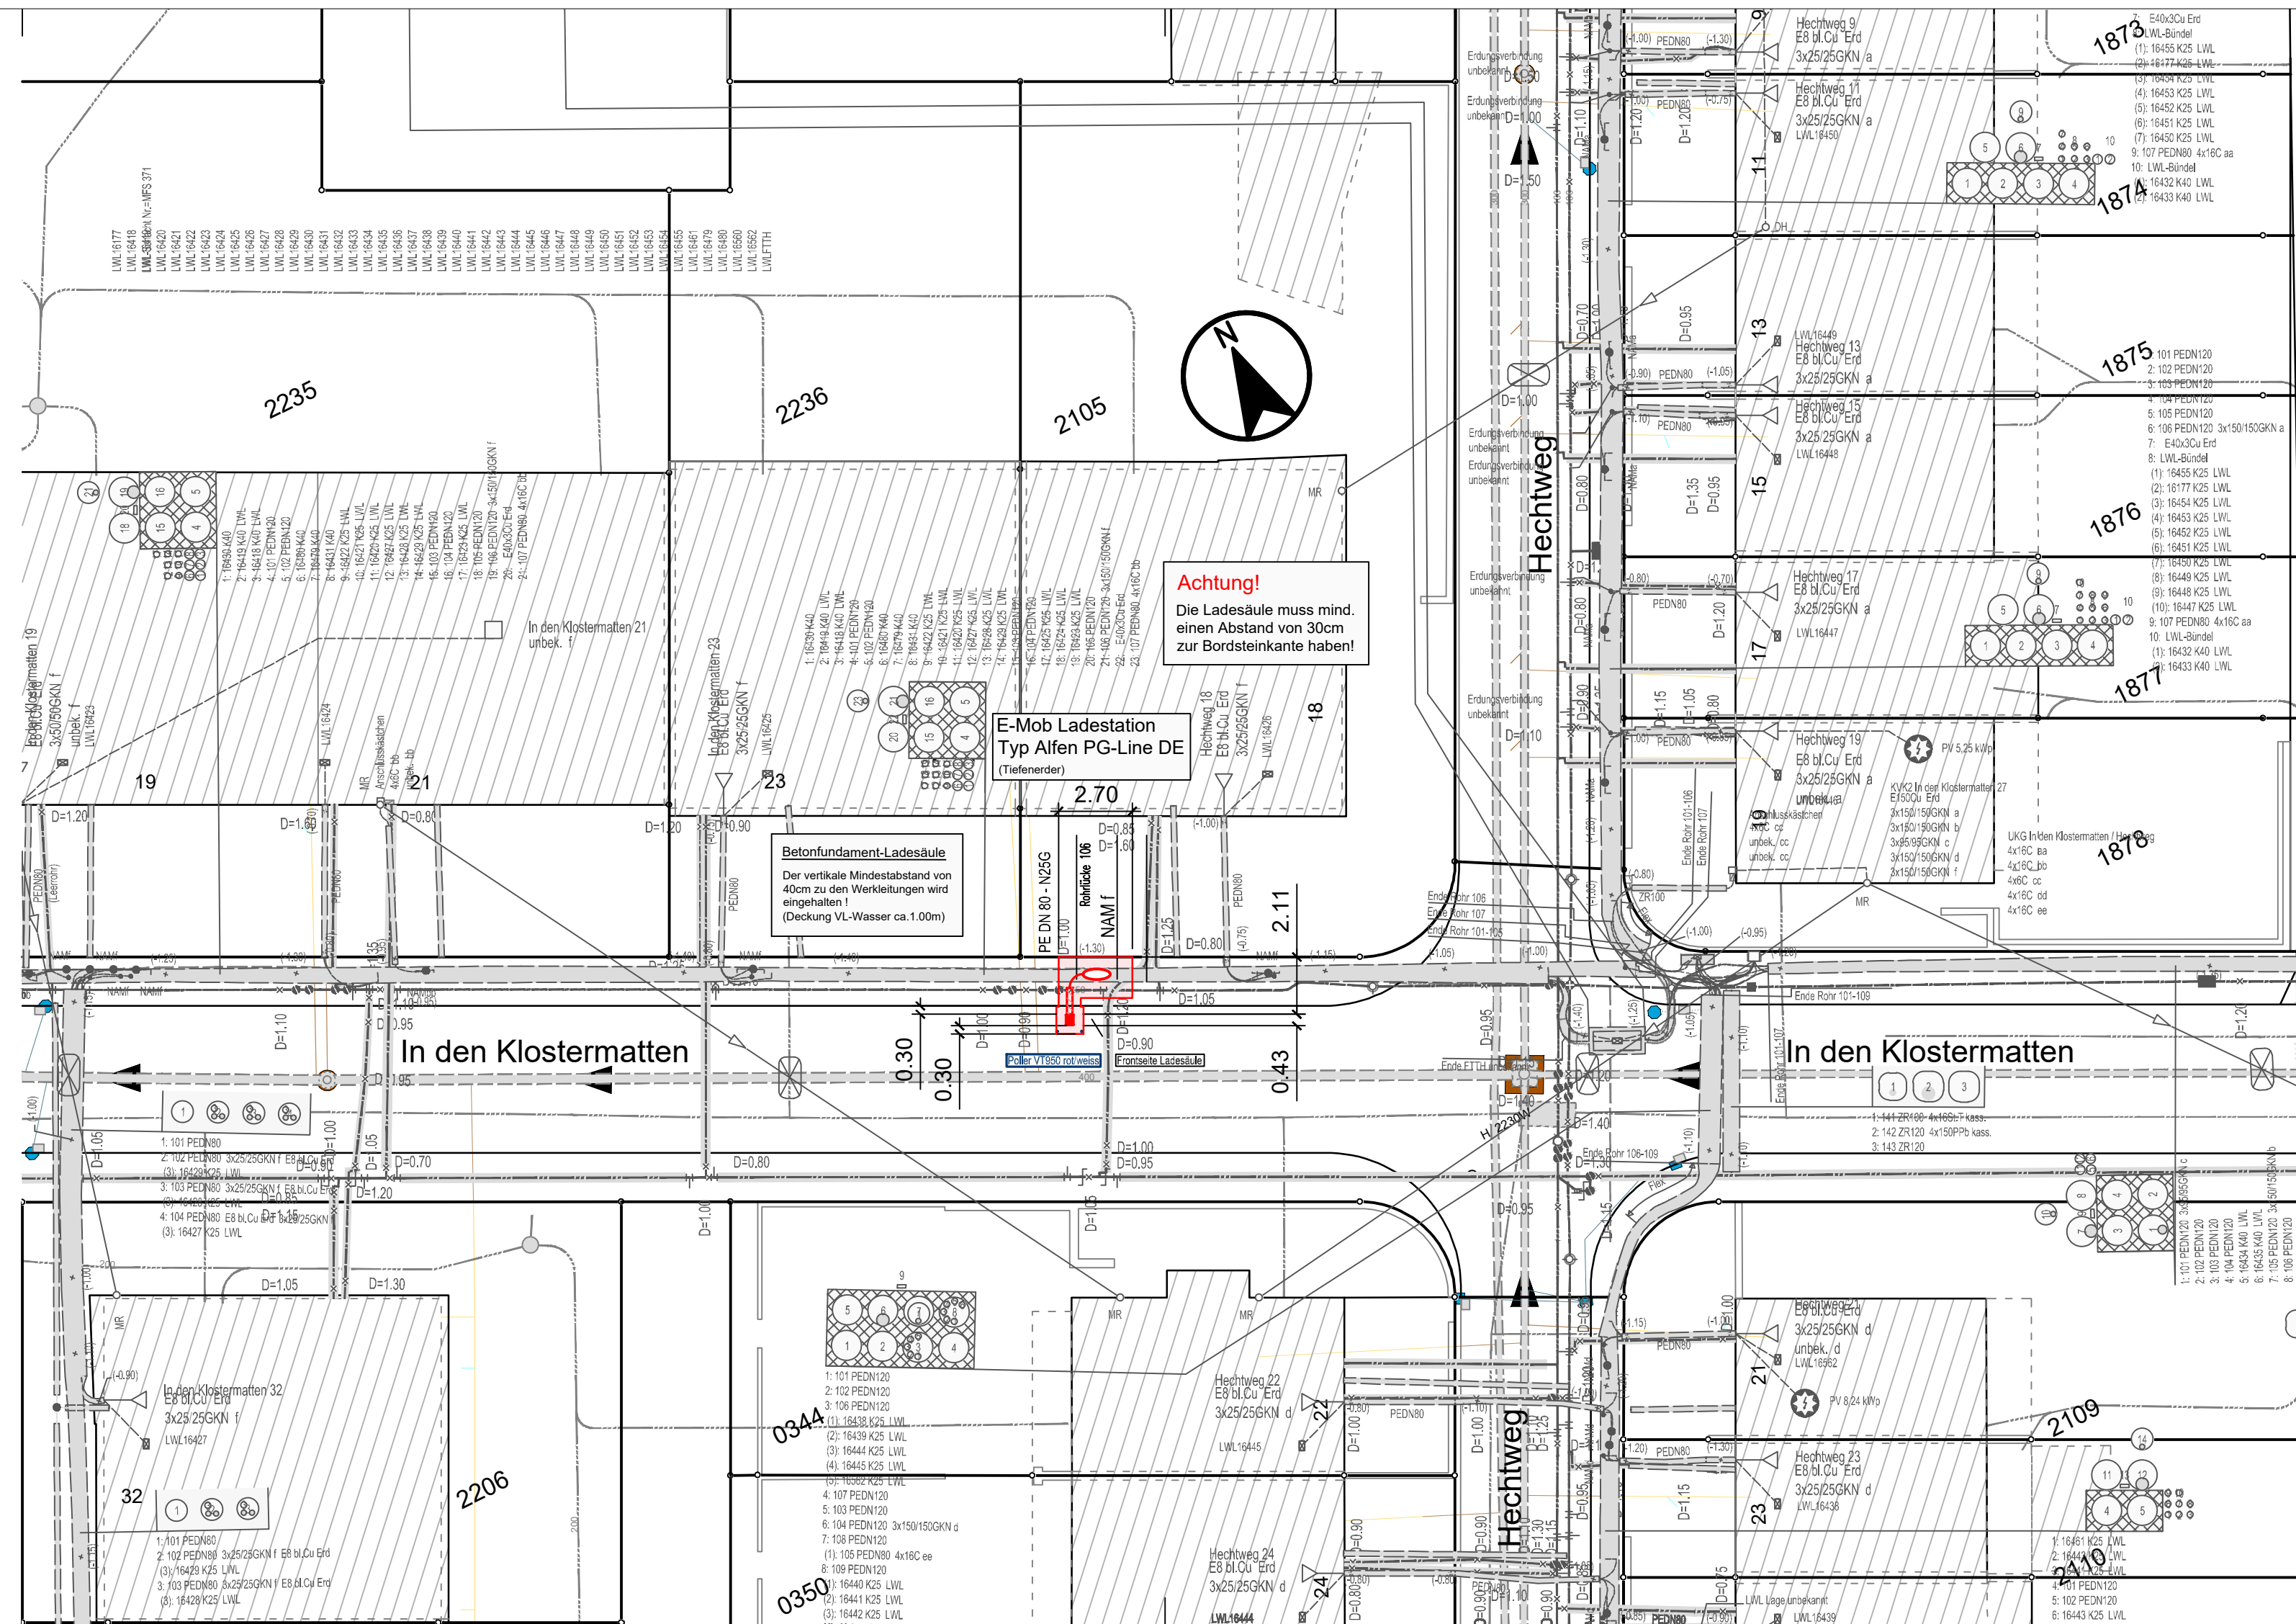

Querschnitt 1 : 50

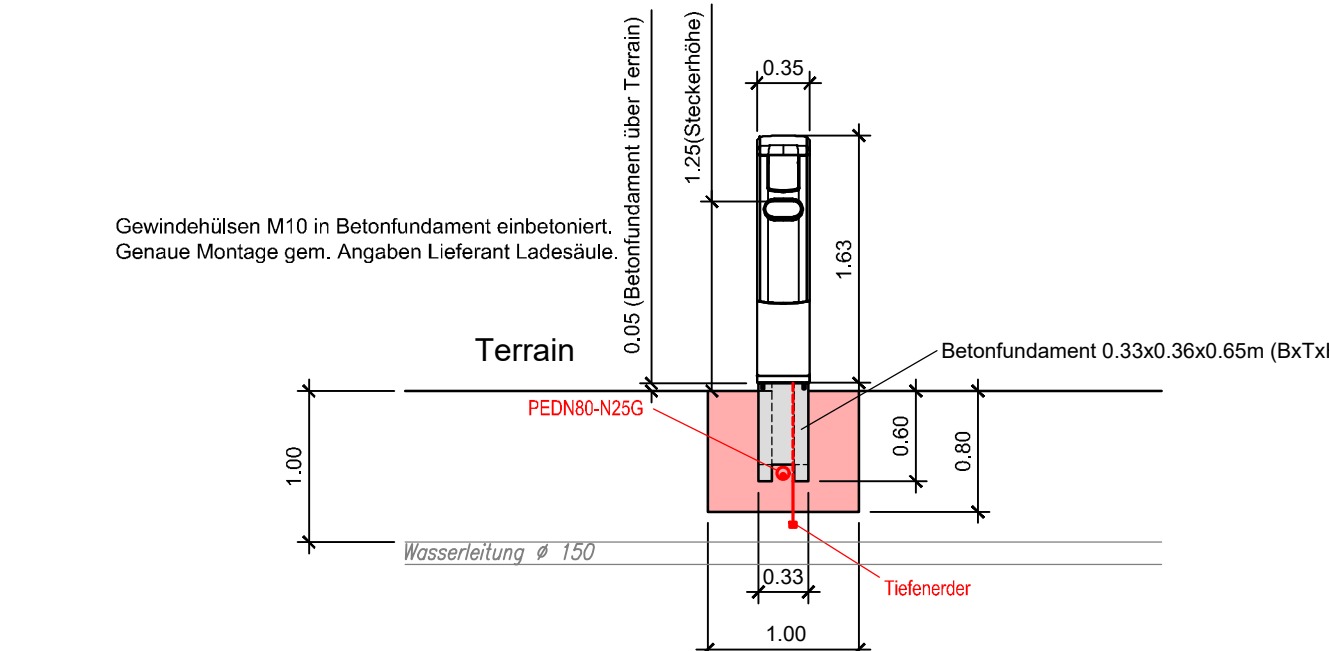

Alle Masse sind vor Ort vom Bau- und Montageverantwortlichen zu kontrollieren

Auftragsnummern SAP	Allgemeine Vorschriften IWB	Datum / Rev.
Auftrag / Kontenplan xxxxxxx	Kurztext Montage IWB Strom Hausanschluss	28.10.2023
Sicherheit, Bauvorschriften und Ausführungen		
Bemerkungen: Alle Angaben in Meter = Lichtmasse. Bei Spriessungen werden dementsprechend auch die Baugruben grösser. Je nach Situation, Abstand Leitungen oder Leitungsgrösse, können die Montageöffnungen variieren. Bei Unklarheiten muss der Fachspezialist IWB aufgegeben werden. Bei HA Generall unter UK, VL-Rohr (G/W) ca. 0.20m freihalten für die Anbohrschellen.		
Montageöffnungen Standard (Grundriss) Richtgrössen der Montagegruben und Längsgraben von Hausanschlüssen	Auszug Reg./Blatt 7.3	Datum / Rev. V5, xx.xx.2022, Pesc

