



BAUMFÄLLGESUCH FÜR ÖFFENTLICHE BÄUME

(gem. BaumSchG § 6, Abs. 2, lit. d)

Bezeichnung des Vorhabens:	Fällung von durch die öffentliche Hand gepflegten Bäumen Sicherheitstechnische Optimierung von IWB-Wasserschacht 5913 am Birsig-Ufer		
Strasse und nähere Bezeichnung:	Binnergerstrasse, unterhalb Dorenbachviadukt am Birsig-Ufer Ost	Ort	Basel
Grundeigentümer:	Name	Kanton Basel-Stadt	
	Strasse/Nr.	PLZ/Ort	4051 Basel
Bauherrschaft:	Name	Tel.	
	Strasse/Nr.	PLZ/Ort	4002 Basel
Verantwortliche Fachperson:	Amt / Firma	Tel.	0797674373
	Strasse/Nr.	PLZ/Ort	4057 Basel
	Sachbearb.	Funktion	NSWW

Zu fällende Bäume (gelb markieren)			Ersatzpflanzungen (blau markieren)		
Nr.	Baumart	Stammumfang 1m ab Boden	Nr.	Baumart	Grösse (Höhe)
BS007915	Populus alba (Silber-Pappel)	ca. 320 cm		<i>in Absprache mit STG</i>	m
		cm			m
		cm			m
Begründung: Wieso sollen diese Bäume gefällt werden?					
Natürlich gewachsener, vermutlich nicht gepflanzter Baum steht direkt über einer strategisch wichtigen Trinkwasserleitung (DN 1000, Stahl). Durch Sturm- oder Hochwasser-Schäden könnte der Baum fallen und sein Wurzelwerk könnte die Trinkwasser-Leitung beschädigen, bis zum Totalabriss. Aktuell finden Arbeiten in dem Bereich statt um die sicherheitstechnische Situation für einen Schachtzugang am Birsig-Ufer zu optimieren. Im Zuge dieser Arbeiten könnte dieser Baum fachgerecht gefällt werden. Die Schacht-Arbeiten sind vom Kanton Basel Stadt, inklusive Stadtgärtnerei bewilligt. Beilagen: 1. Situationsplan // 2. Beispiel für Gefährdung					

Beilagen:

Das Baumfällgesuch ist mit folgenden Unterlagen bei der Allmendverwaltung einzureichen:
Situationsplan 1:500 mit Eintrag und Nummerierung der zu fällenden Bäume sowie der Ersatzbäume
(bei unklaren Verhältnissen Bäume in Grundrissplan 1:100 oder 1:200 darstellen).

Gesuch und Pläne sind im Original mit 3 Kopien einzureichen.

UNTERSCHRIFTEN

Ort, Datum: <i>Basel 17.12.24</i>	Ort, Datum: <i>Basel / 4.12.24</i>	Ort, Datum: <i>Basel 13.1.28</i>
Grundeigentümer: Tiefbauamt Basel-Stadt Der Kantonsingenieur <i>[Signature]</i> Dr. R. Reinauer	Gesuchsteller/-in: iwb Marco Stegmüller Leiter Instandhaltung Versorgungsleitungen Gas, Wasser marco.stegmueller@iwb.ch T+ 41 61 275 55 19 M+ 41 79 767 43 73	Verantwortliche Fachperson: <i>[Signature]</i>

Schraffierte Felder ausfüllen

09.02.2016/STG/tsf

IWB Marco Stegmüller
Leiter Instandhaltung
Versorgungsleitungen Gas, Wasser
marco.stegmueller@iwb.ch
T+ 41 61 275 55 19 M+ 41 79 767 43 73

4. 12.24

Bäume

Baumart

Baumart
Populus alba (Silber-Pappel)

Baumnummer

BS007915

Schutzstatus

Geschützt (Umfang)

Strasse


Im Margarethental

Unterhaltskreis

Ost

Gruppe

Gruppe
Öffentliche Grünflächen

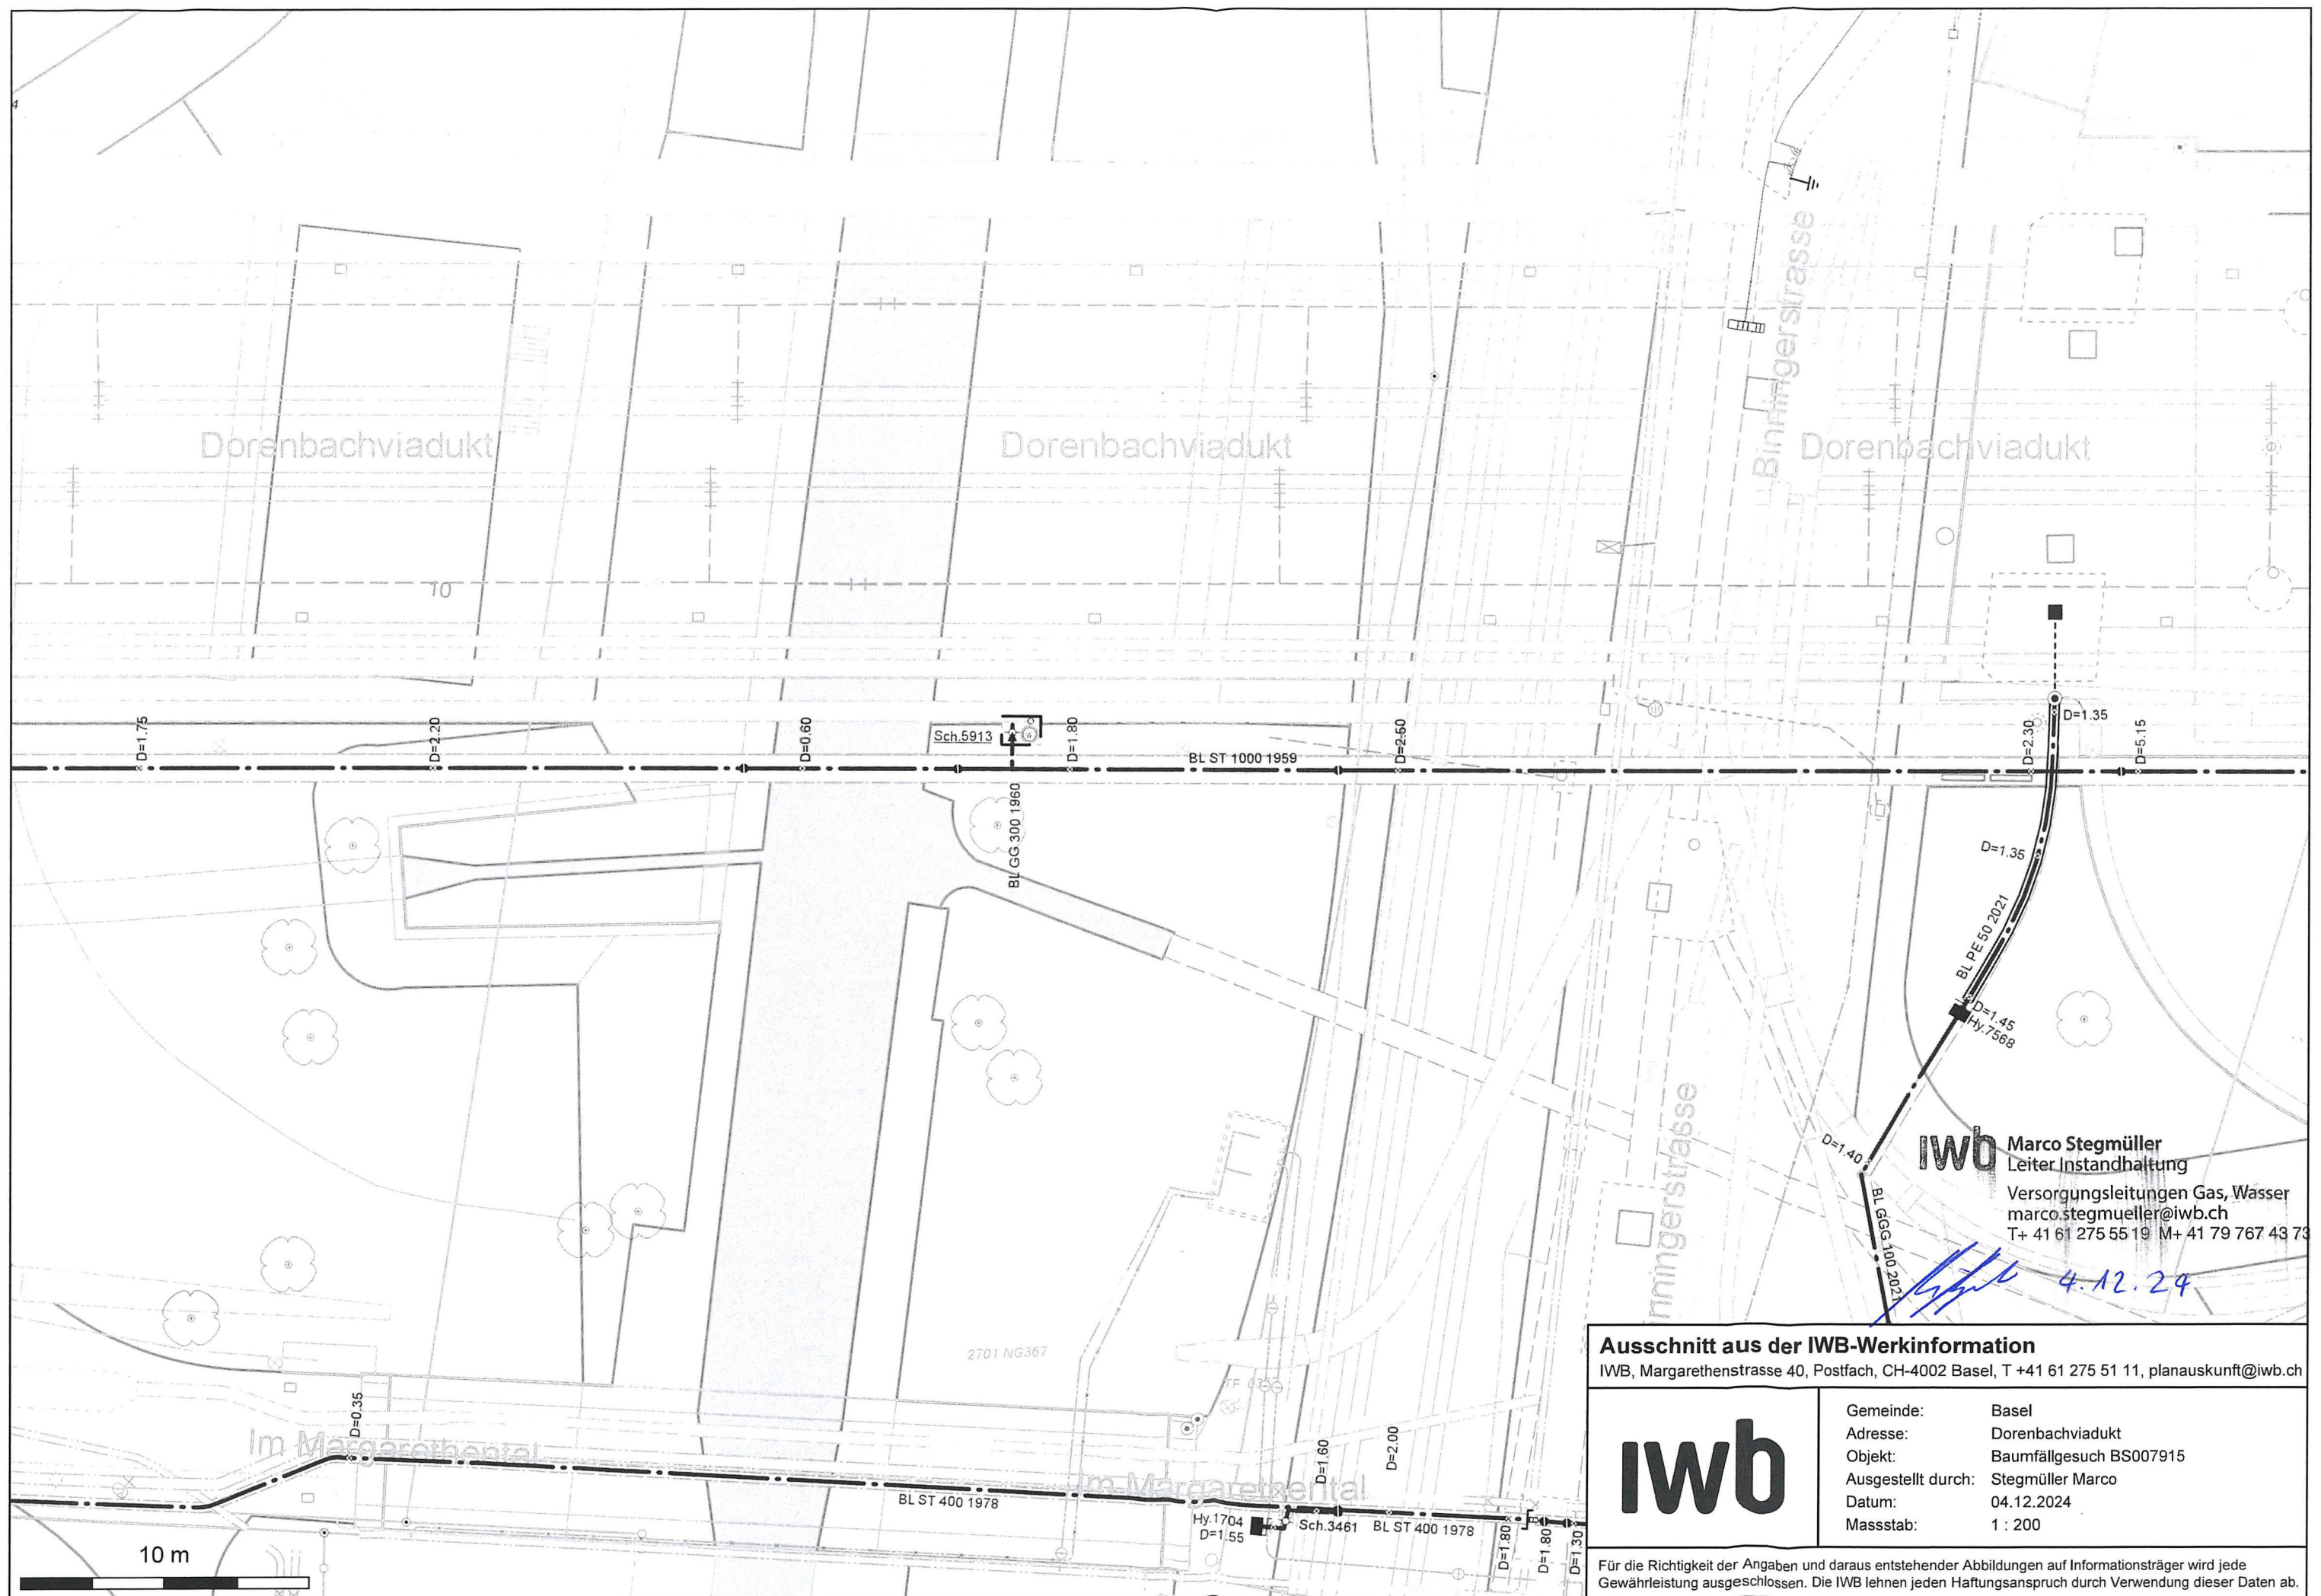

IWB Marco Stegmüller
Leiter Instandhaltung
Versorgungsleitungen Gas, Wasser
marco.stegmueller@iwb.ch
T+ 41 61 275 55 19 M+ 41 79 767 43 73

Ausschnitt aus der IWB-Werkinformation

IWB, Margarethenstrasse 40, Postfach, CH-4002 Basel, T +41 61 275 51 11, planauskunft@iwb.ch

iwb

Gemeinde:	Basel
Adresse:	Dorenbachviadukt
Objekt:	Baumfällgesuch BS007915
Ausgestellt durch:	Stegmüller Marco
Datum:	04.12.2024
Massstab:	1 : 200

Für die Richtigkeit der Angaben und daraus entstehender Abbildungen auf Informationsträger wird jede Gewährleistung ausgeschlossen. Die IWB lehnen jeden Haftungsanspruch durch Verwendung dieser Daten ab.