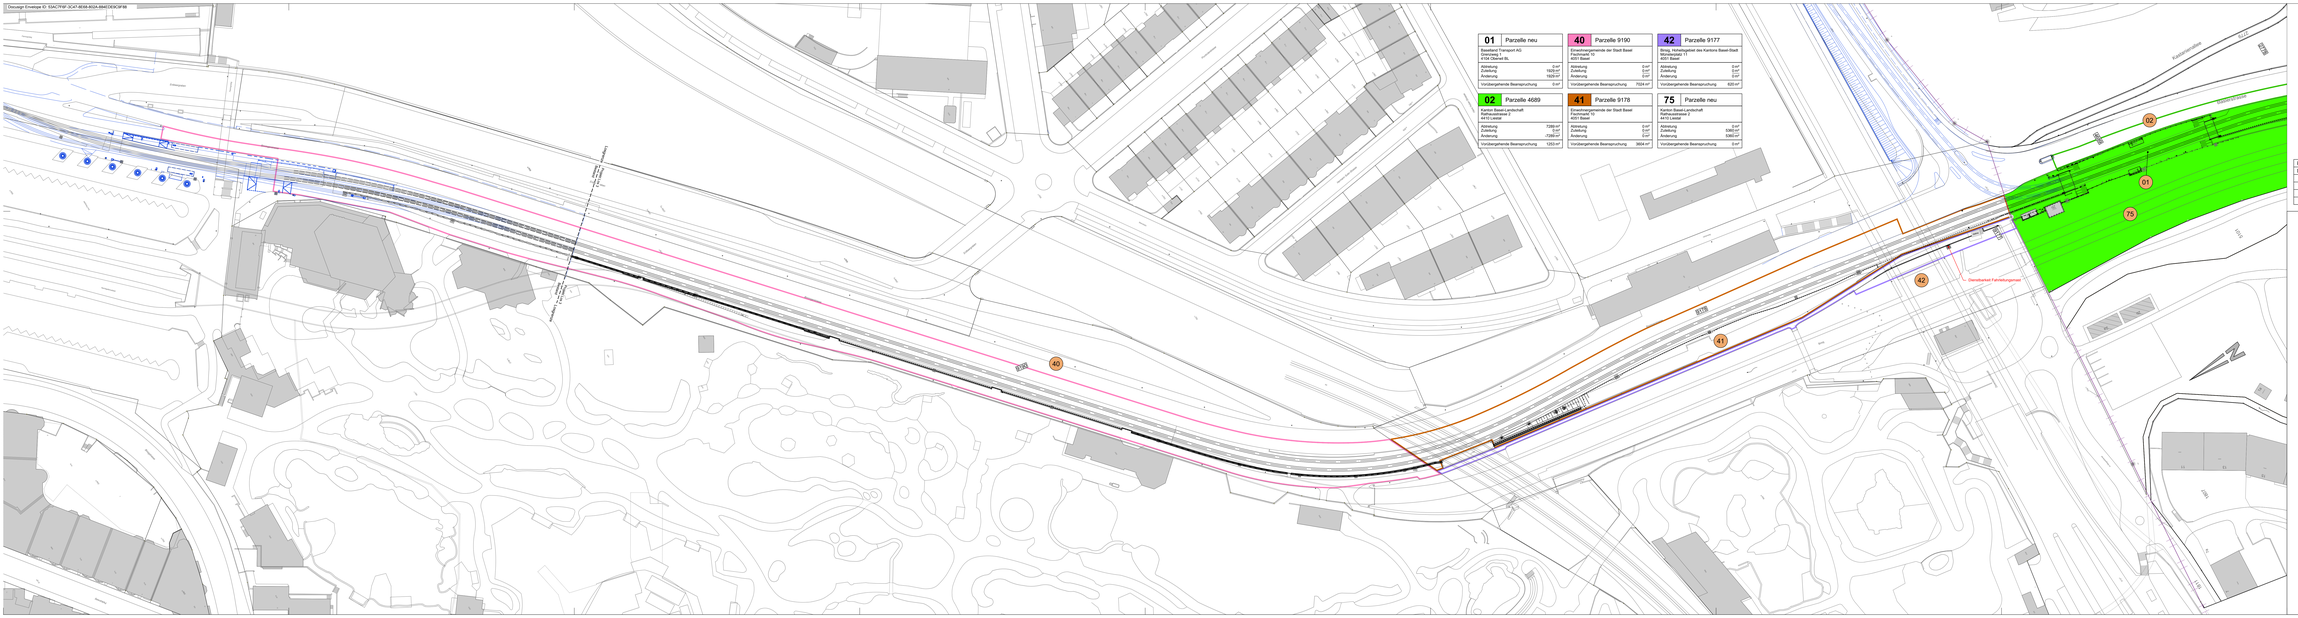
Dossier Envelope ID: 53AC7F9F-3CA7-4E66-802A-684E2E9CBF98


01
Parzelle neu
Baselland Transport AG
Eptingerweg 1
4104 Oberwil BL
Abtretung 0 m²
Zuteilung 1925 m²
Änderung 1925 m²
Vorübergehende Beanspruchung 0 m²
40
Parzelle 9190
Einwohnergemeinde der Stadt Basel
Fischmarkt 10
4001 Basel
Abtretung 0 m²
Zuteilung 0 m²
Änderung 0 m²
Vorübergehende Beanspruchung 7024 m²
42
Parzelle 9177
Bürg. Kantonsgut des Kantons Basel-Stadt
Münzgasse 11
4001 Basel
Abtretung 0 m²
Zuteilung 0 m²
Änderung 0 m²
Vorübergehende Beanspruchung 625 m²
02
Parzelle 4689
Kanton Basel-Landschaft
Rathausstrasse 2
4410 Liestal
Abtretung 728 m²
Zuteilung 0 m²
Änderung -728 m²
Vorübergehende Beanspruchung 1252 m²
41
Parzelle 9178
Einwohnergemeinde der Stadt Basel
Fischmarkt 10
4001 Basel
Abtretung 0 m²
Zuteilung 0 m²
Änderung 0 m²
Vorübergehende Beanspruchung 3604 m²
75
Parzelle neu
Kanton Basel-Landschaft
Rathausstrasse 2
4410 Liestal
Abtretung 0 m²
Zuteilung 5380 m²
Änderung 5380 m²
Vorübergehende Beanspruchung 0 m²
01
02
40
41
42
75
Dienstbarkeit Fahrleitungsmast
Dienstbarkeit Fahrleitungsmast
Dienstbarkeit Fahrleitungsmast