


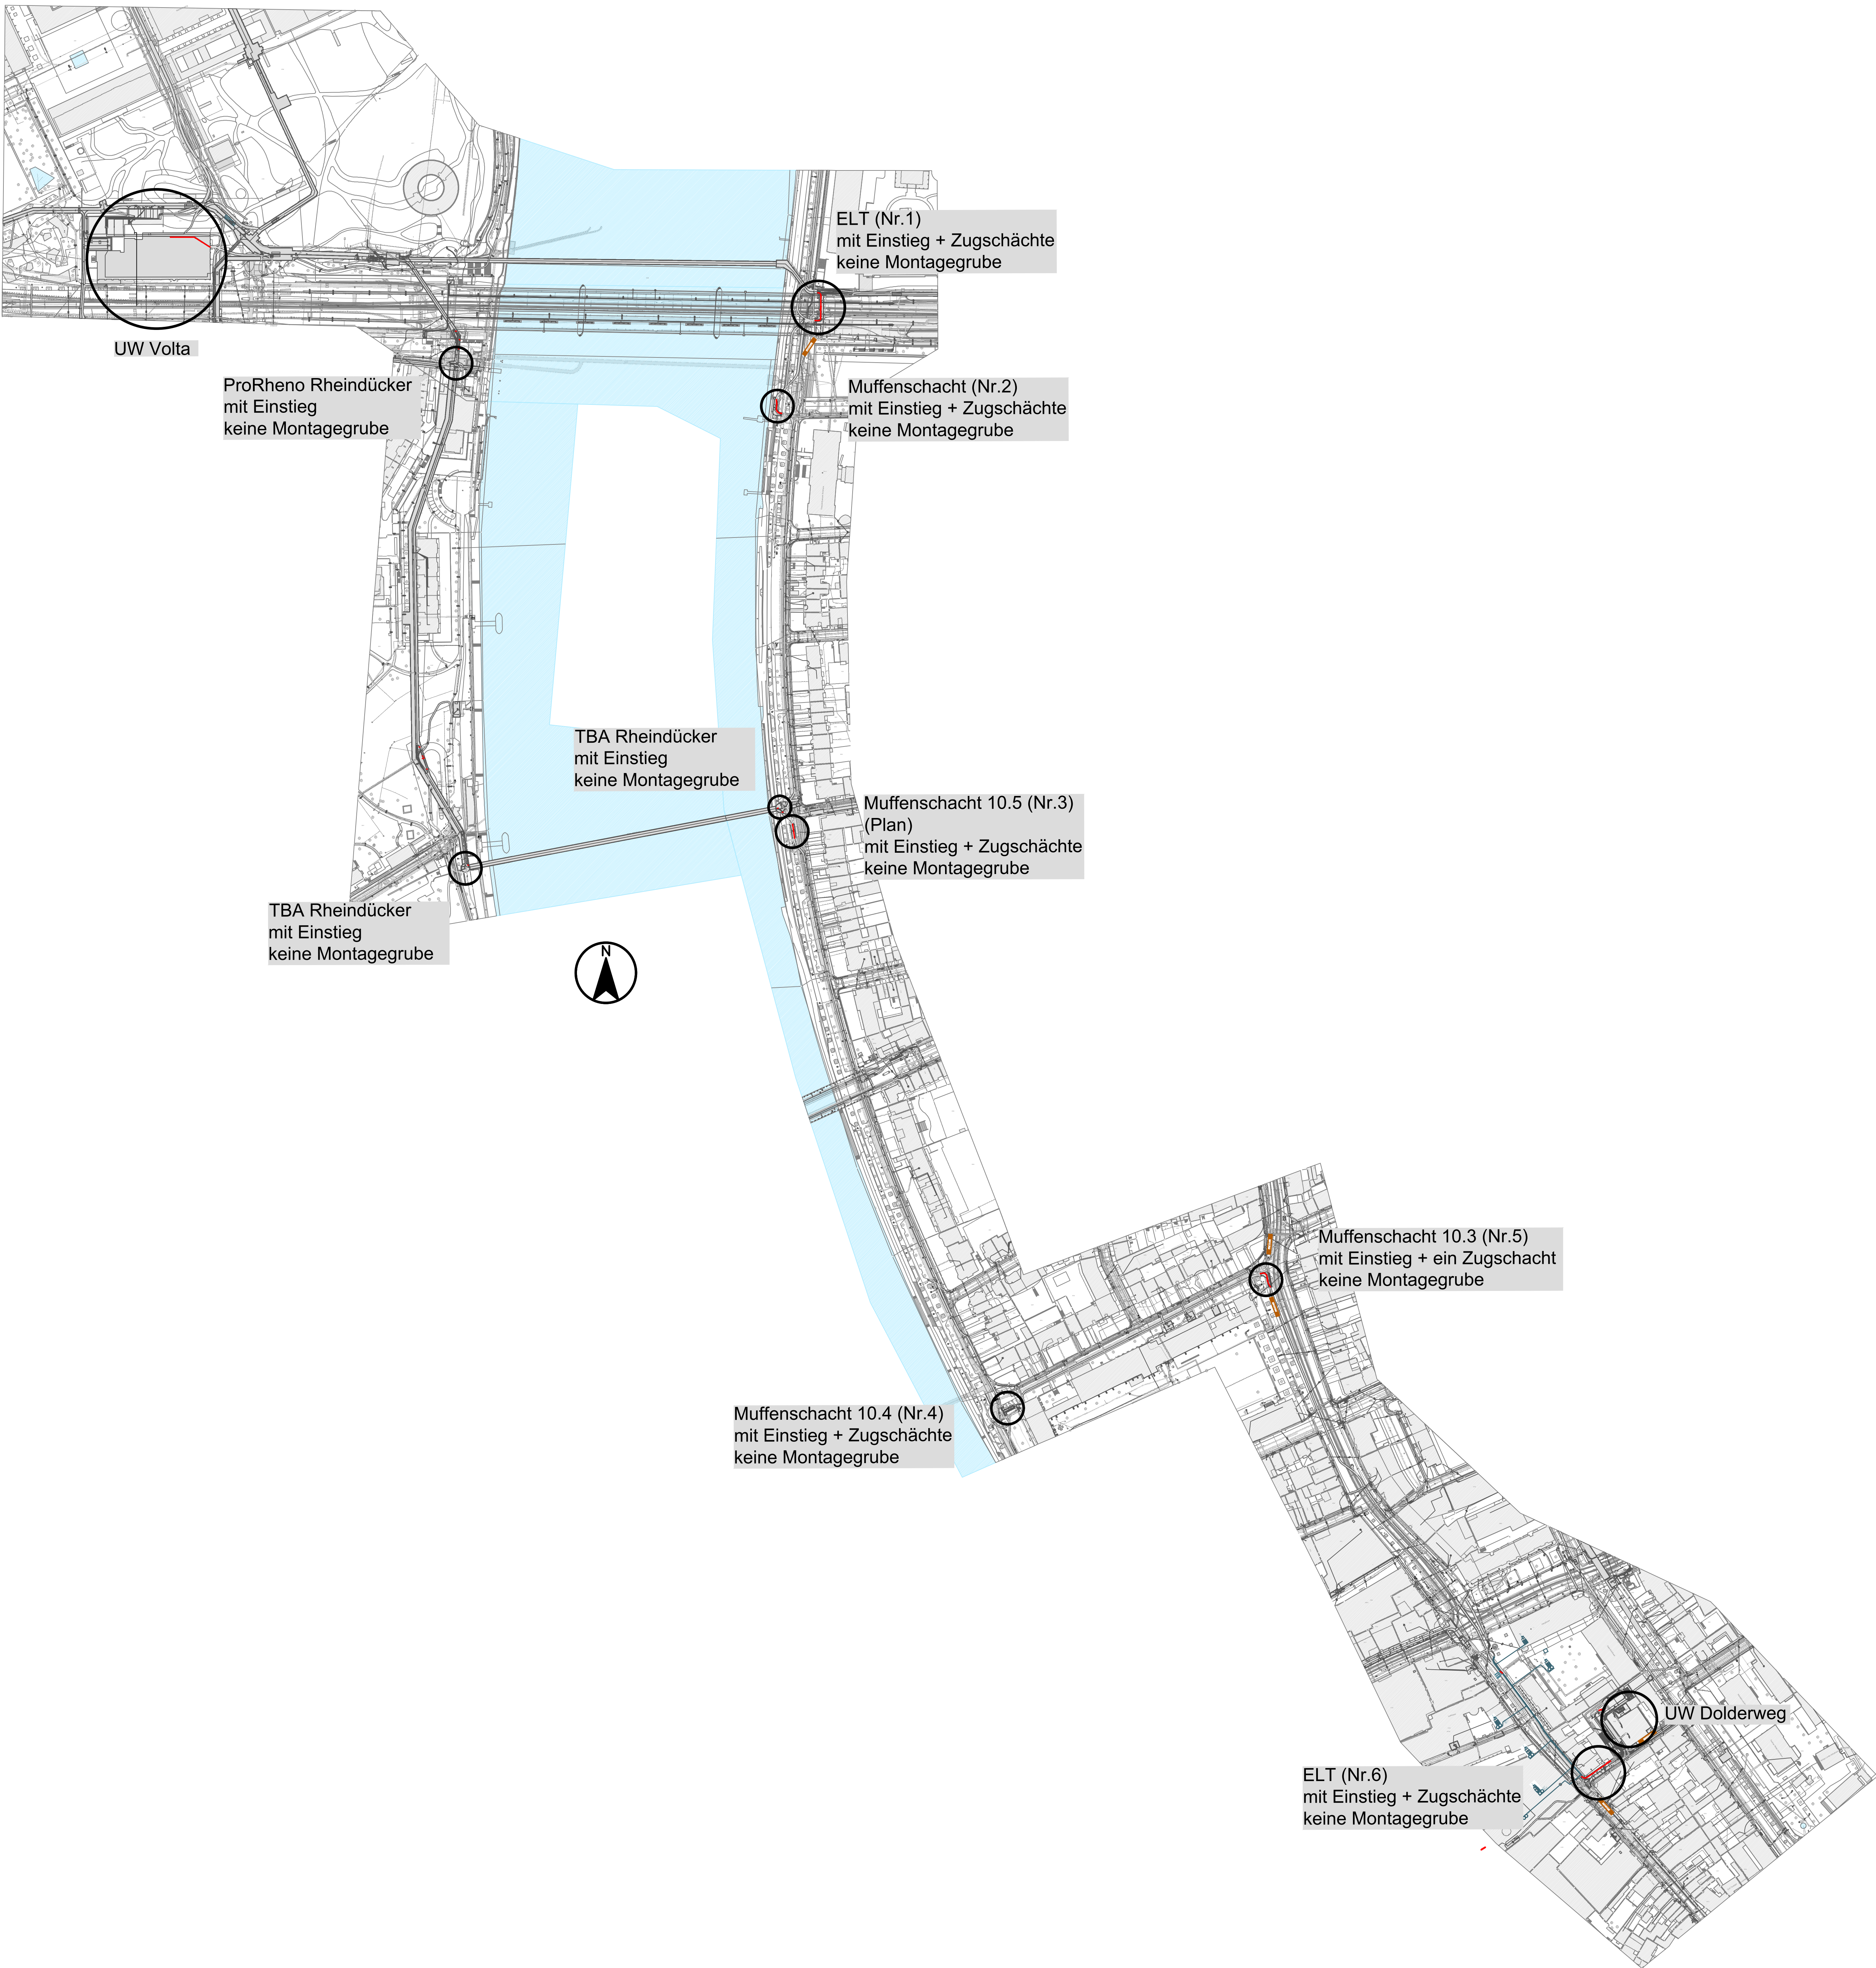

Alle Masse sind vor Ort vom Bau- und Montageverantwortlichen zu kontrollieren

Auftragsnummern SAP

Auftrag / Kontenplan
11700512105
11700512110
11700512505

Kurztext
E Kabel 150kV, 150 kV-Kab. UW Volta nach UW Dolderweg
E Trasse, 150 kV-Kab. UW Volta nach UW Dolderweg
E Erdung, 150 kV-Kab. UW Volta nach UW Dolderweg

Algemeine Vorschriften IWB

Datum / Rev.
26.10.2024

Sicherheit, Bauvorschriften und Ausführungen

Bemerkungen:
Alle Angaben in Meter = Lichtmasse.
Bei Sperranlagen werden dementsprechend auch die Bau- und Montagegrößen
je nach Situation, Abstand, Leitungen oder
Leitungseigenschaften, können die Montage-
öffnungen variieren. Bei Unklarheiten muss
der Fachverantwortliche (FV) zu entscheiden sein.
Bei HA General unter UK, VL-Rohr (GKV)
ca. 0,20m freihalten für die Anbohrschellen.

Montageöffnungen Standard (Grundrisse) Richtgrößen der Montagegruben und Längsabstände von Hausanschlüssen

Gas

Profilgrabenhaus

Wasser

Profilgrabenhaus

Elektrisch

Profilgrabenhaus

Grubenauflage ab Ase

Versorgungsleitung (VL)

Montagegrube für Kesselanlagen / Umfängen

- nur Gas oder Wasser = 1,50 (A) x 1,50 (B)
- Bauabstandgrube Gas = 1,50 x 2,20
- Montagegrube für Neubau und Diverses
- Preisgrube: Umfängen/Bedruck = 1,50 x 2,20
- Preisgrube auf Porzellan/Gas oder Wasser = 1,50 x 2,20
- Bei Reibung/GK von Haus = 1,50 x 1,50 x 1,50 x 1,50
- Bauwasserdruck (Neubau) = 1,50 x 1,50

Mindestgruben-

abmessungen

Montageöffnungen Standard (Grundrisse) Richtgrößen der Montagegruben für Versorgungsleitungen ohne Mischung

Gas 100 Kesselanlagen und Erdleitungen

Gas 100 Kesselanlagen und Erdleitungen

Gas 100 Kesselanlagen mit Umfängen / Probestücken

Wasser Kesselanlagen und Erdleitungen

Legende bestehende Leitungen

Legende projektierte Leitungen

Gas

Wasser

Elektrizität

Kommunikation

Abwasser

Festwärmef

BVB / BLT

Verkehrsregelung VRA / LSA

Abbruch best. Leitung / Objekt

best. HSP - neues HSP-Kabel

offener Graben

Reinigt Graben

Offener Graben

Offener Graben

Elektrizität + FTTH

Elektrizität + FTTH

iwb

IWB, Margarethenstrasse 40, CH-4002 Basel, T +4161 275 51 11, www.iwb.ch

Objekt

150kV-Kab. UW Volta nach UW Dolderweg

Projektdet.

N.17005

Sparte

Elektrizität

Gemeinde

Basel

Strasse

Unterer Rheinweg

Abschnitt

UW Volta – UW Dolderweg

Planort

Situation

Zusatz-Info

Planstatus

Übersichtsplan

Dazugehörige Pläne:

Datum

FS

PL

Preser

dat

HA

20m

KKS

Fach

Änderungsgrund

24.03.26

Bup

Knd

gltm

--

--

--

Hem

A

B

C

D

E

F

G

Auftragsnummer siehe Projektauftrag oder SAP Transaktion: ZPPM_LIST_CS_AUFTRAG

Massstab

Plangrösse

Formate Nr./techn.-Platz

Externe Nr.

IWB Plan-Nr.

1:2000

90x105

--

--

11

R:\EPA\projekte\N.17005\02_Plan_Projektierung\2_040_N.17005_UW_Volta-WD_Dolder_E-PP-1_Übersichtsplan.dwg