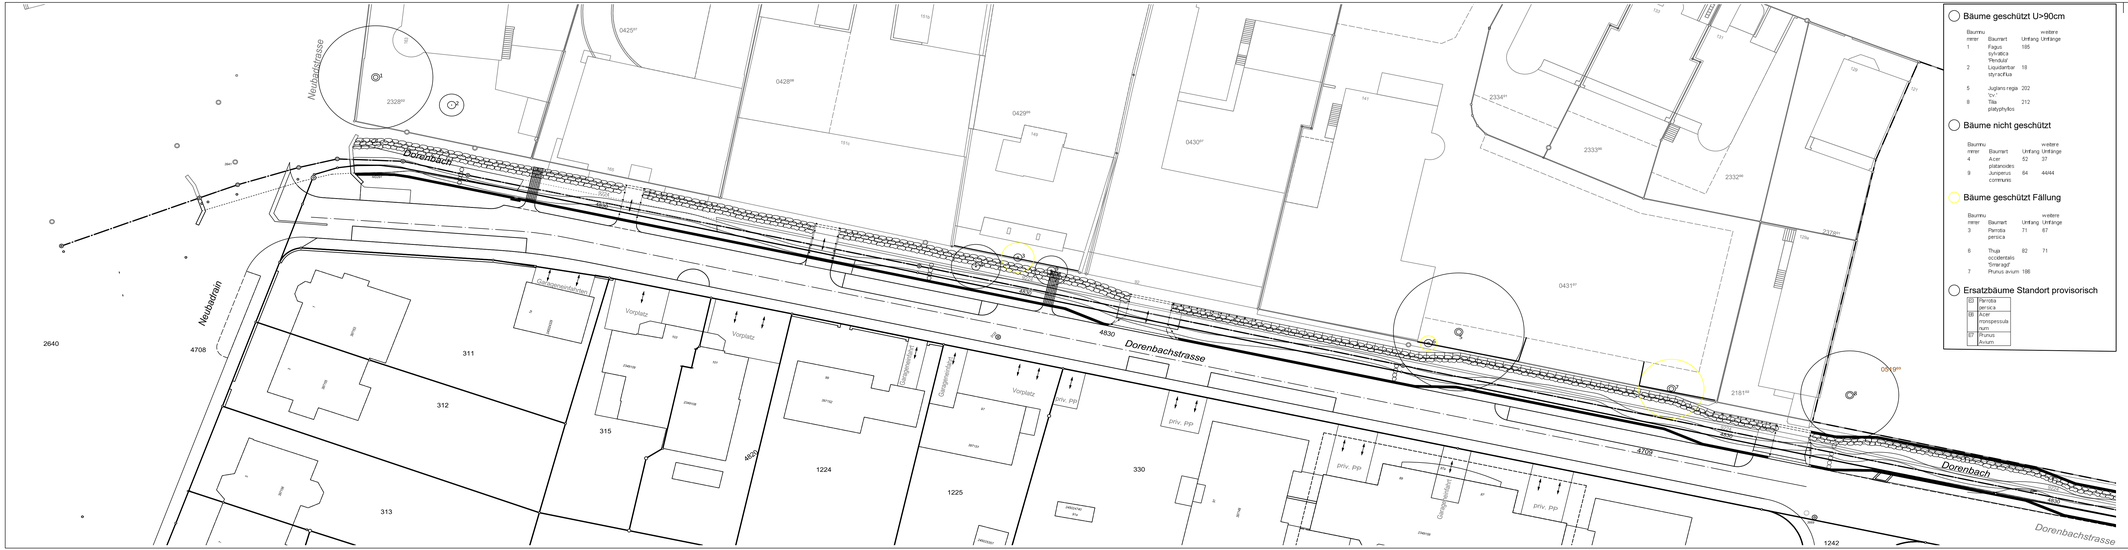


Bäume geschützt U>90cm

Baumnummer	Baumart	Umfang	weitere Umfänge
1	Fagus sylvatica 'Pendula'	195	
2	Liquidambar styraciflua	18	
5	Juglans regia 'Cv.'	202	
8	Tilia platyphyllos	212	

Bäume nicht geschützt

Baumnummer	Baumart	Umfang	weitere Umfänge
4	Acer platanoides	82	37
9	Juniperus communis	64	44/44

Bäume geschützt Fällung

Baumnummer	Baumart	Umfang	weitere Umfänge
3	Pterotia persica	71	67
6	Thuja occidentalis 'Smaragd'	82	71
7	Prunus avium	186	

Ersatzbäume Standort provisorisch

16	Pterotia persica
18	Acer rorispessulanum
17	Prunus Avium

Legende:

6 Baumnummer

- langfr. Erhaltensfähigkeit > 15J
- mittelfr. Erhaltensfähigkeit bis 15J
- kurzfr. Erhaltensfähigkeit < 5 J

—— Baumschutzzaun

Titel:

HW- Dorenbach Abschnitt Neubadrain , schwarz

Plan: BAUMSCHUTZZONENPLAN

Gez.: LH

Datum: 26.05.2025

Phase: PLANUNG

Format: 126X30

Plannr.: 002

Massstab: 1:250

Ges.:

Index/Änderungen:

Datum	Name	Änderung
11.11.2026	lh	Farben

Bauherr/Planfreigabe:

Bau- und Verkehrsdepartement des Kantones Basel-Stadt/ Kanton Basel-Landschaft/ Gemeinde Binningen

Tiefbauamt

- Infrastruktur·

Planer:

Schulte Baumpflege
[redacted]
Hardstrasse 28
Tel: +41 (0) 61 331 084
E-Mail: [redacted]
www.schulte-baumpflege.ch

schulte baumpflege