




Grundriss 1 : 50

E-Mob Ladestation
Typ Alfien PG-Line DE
(Fundamenterde)

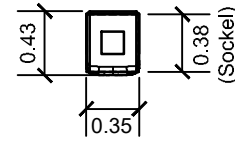

Querschnitt 1 : 50

E-Mob Ladestation
Typ Alfien PG-Line DE
(Fundamenterde)

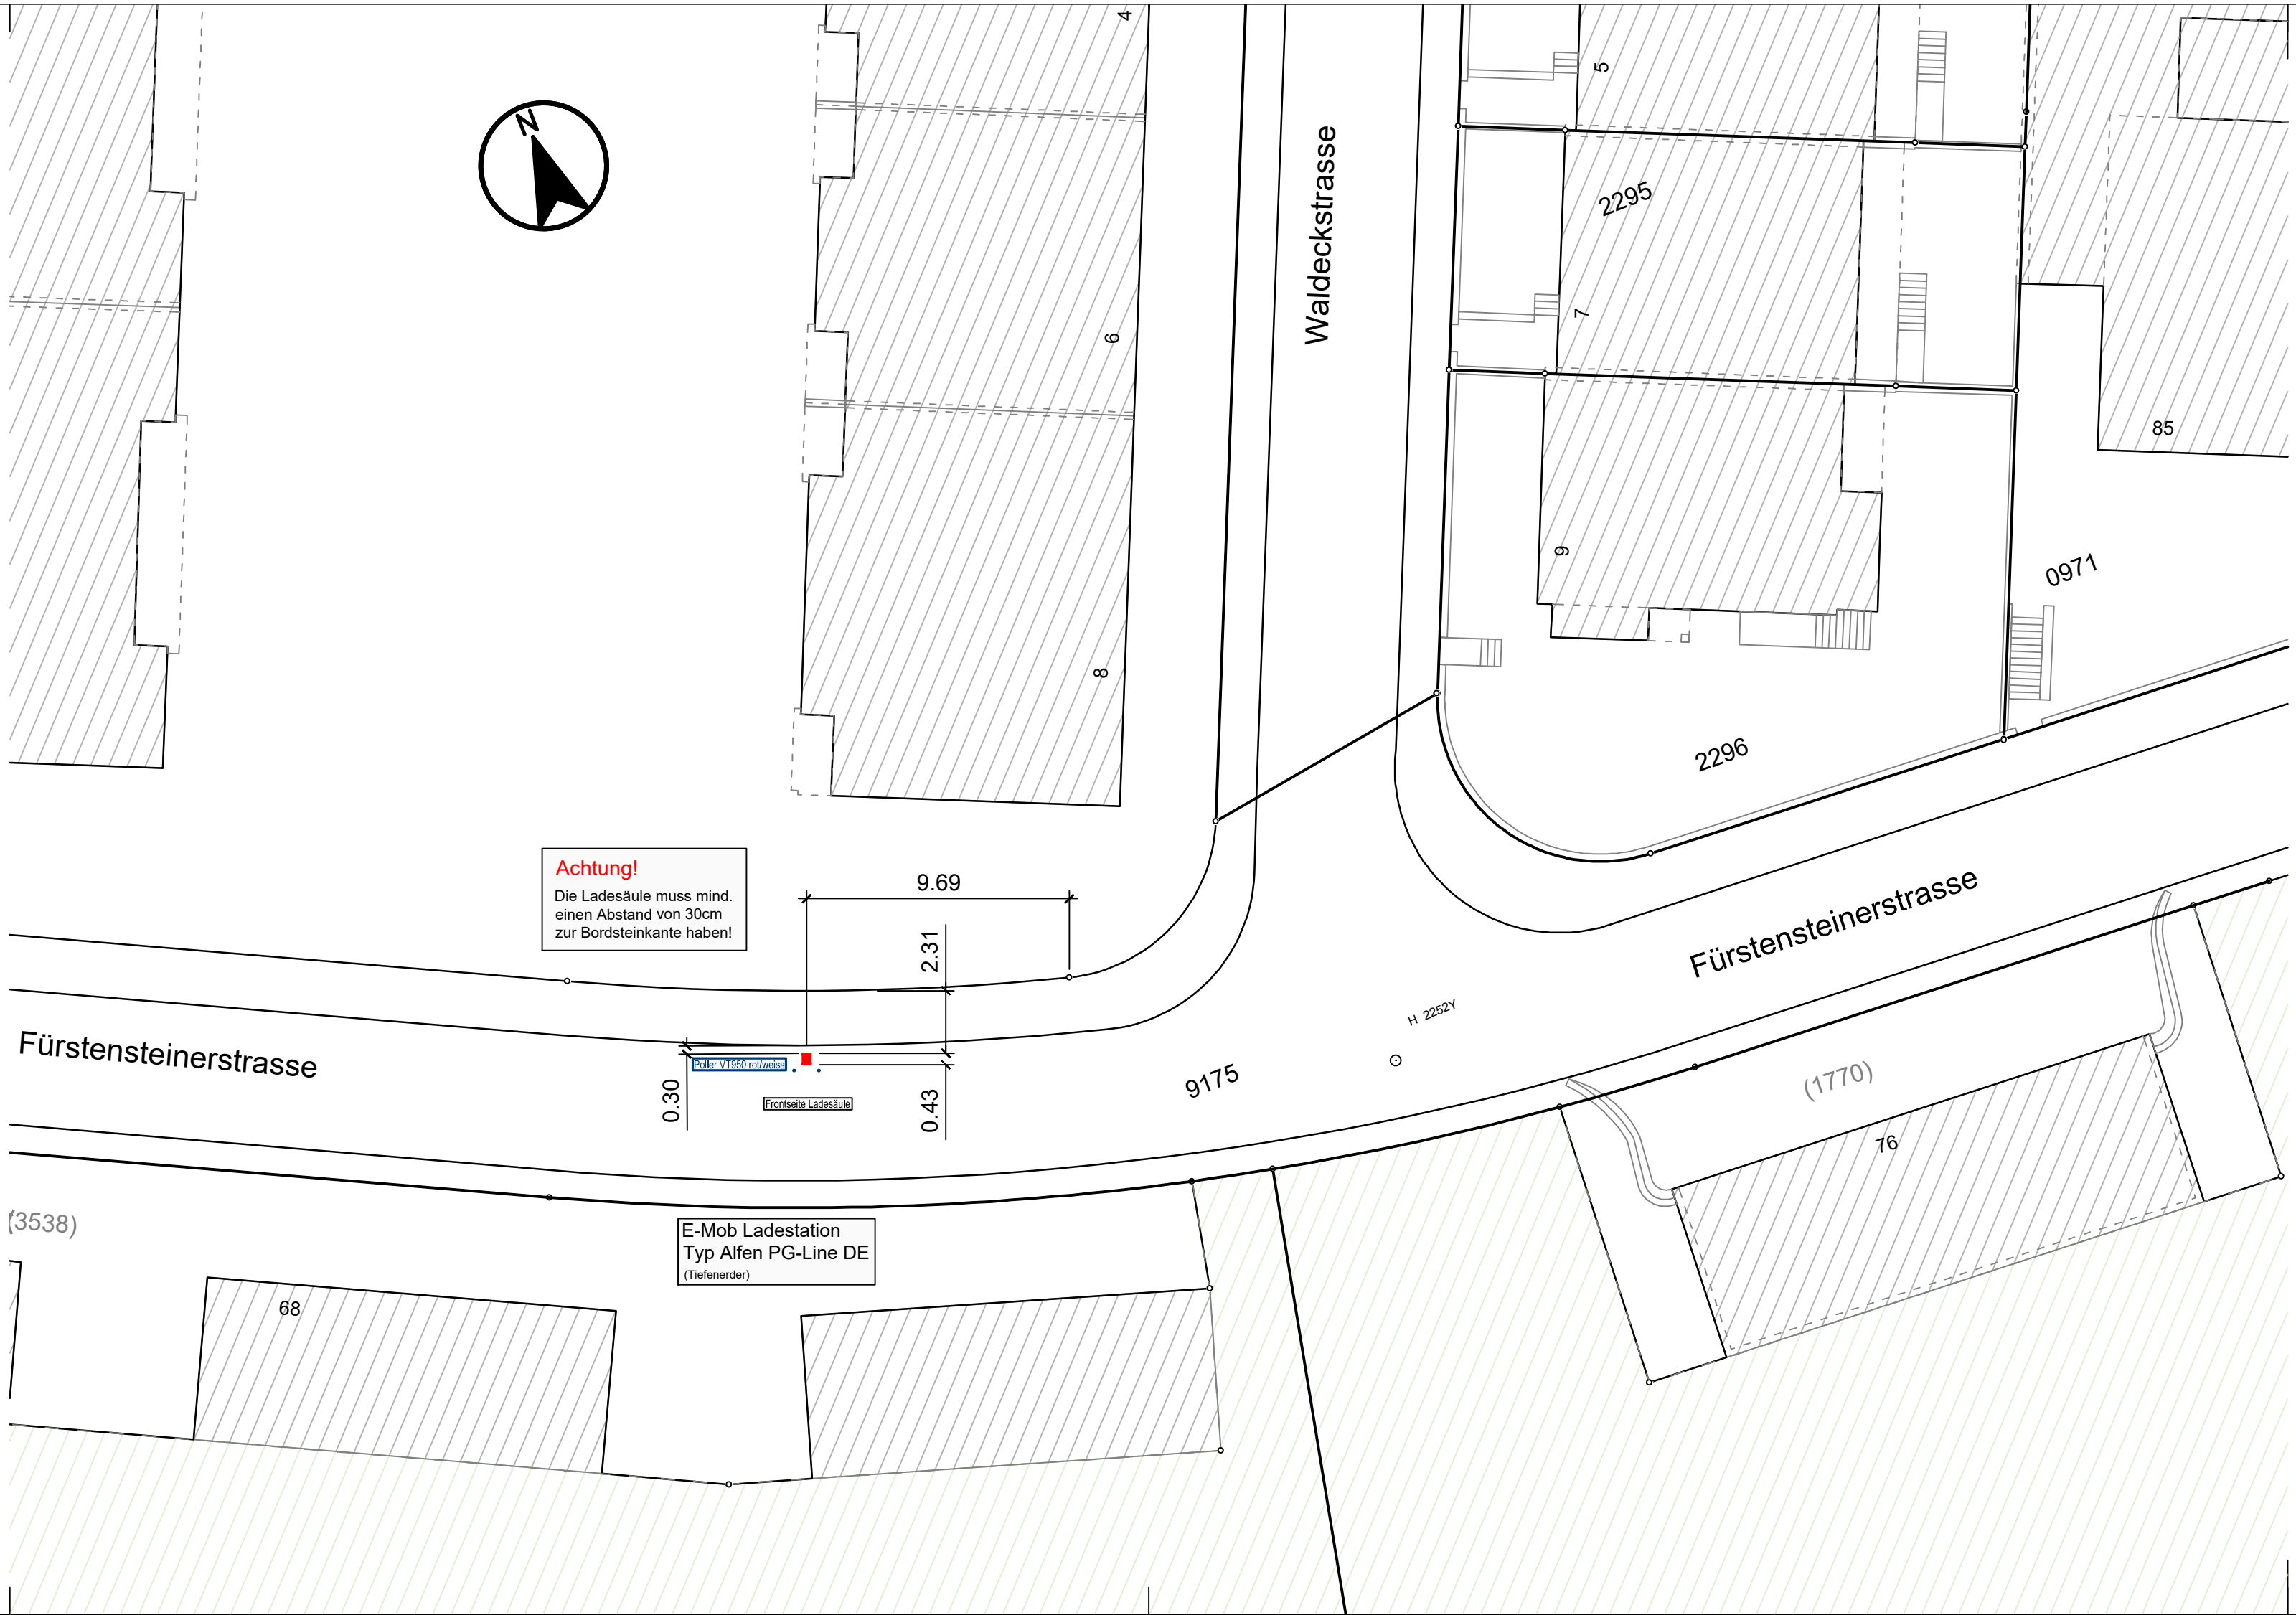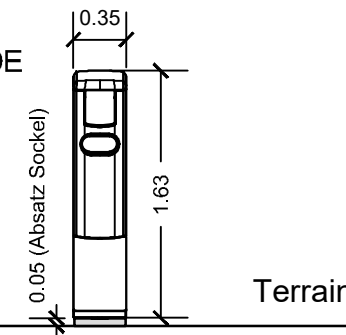

IWB, Margarethenstrasse 40, CH-4002 Basel, T +4161 275 51 11, www.iwb.ch

Objekt Fürsteinerstrasse 68

Projektdef.

Sparte Auflageplan
Gemeinde Basel
Strasse Fürstensteinerstrasse
Abschnitt Fürstensteinerstr. 68 – Waldeckstrasse
Planart Situation
Zusatz-Info Ladestation E-Mobilität

Planstatus Projektplan

Dazugehörige Pläne:

Index	Datum	FS	PL	Planer	OeB	HA	DÜN	KKS	Fach	Änderungsgrund
	28.05.26	BaSa	--	--	--	--	--	--	--	
A										
B										
C										
D										
E										
F										
G										

Auftragsnummern siehe Projektauftrag oder SAP Transaktion: ZPPM_LIST_CS_AUFTRAG

Massstab	Plangrösse	Fernwärme Nr./Techn.-Platz	Externe Nr.	IWB Plan-Nr.
1:200	30x84	--	--	01