





Grundriss 1 : 50

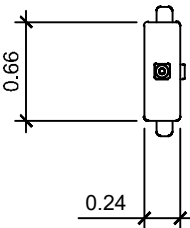

Querschnitt 1 : 50

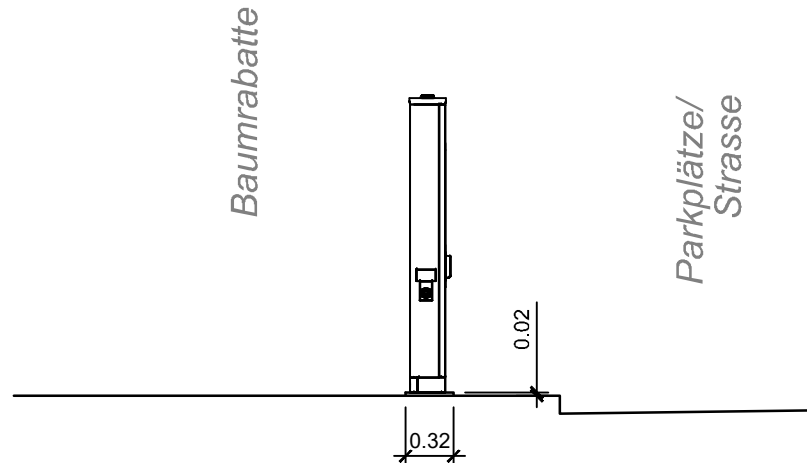

Längsschnitt 1 : 50

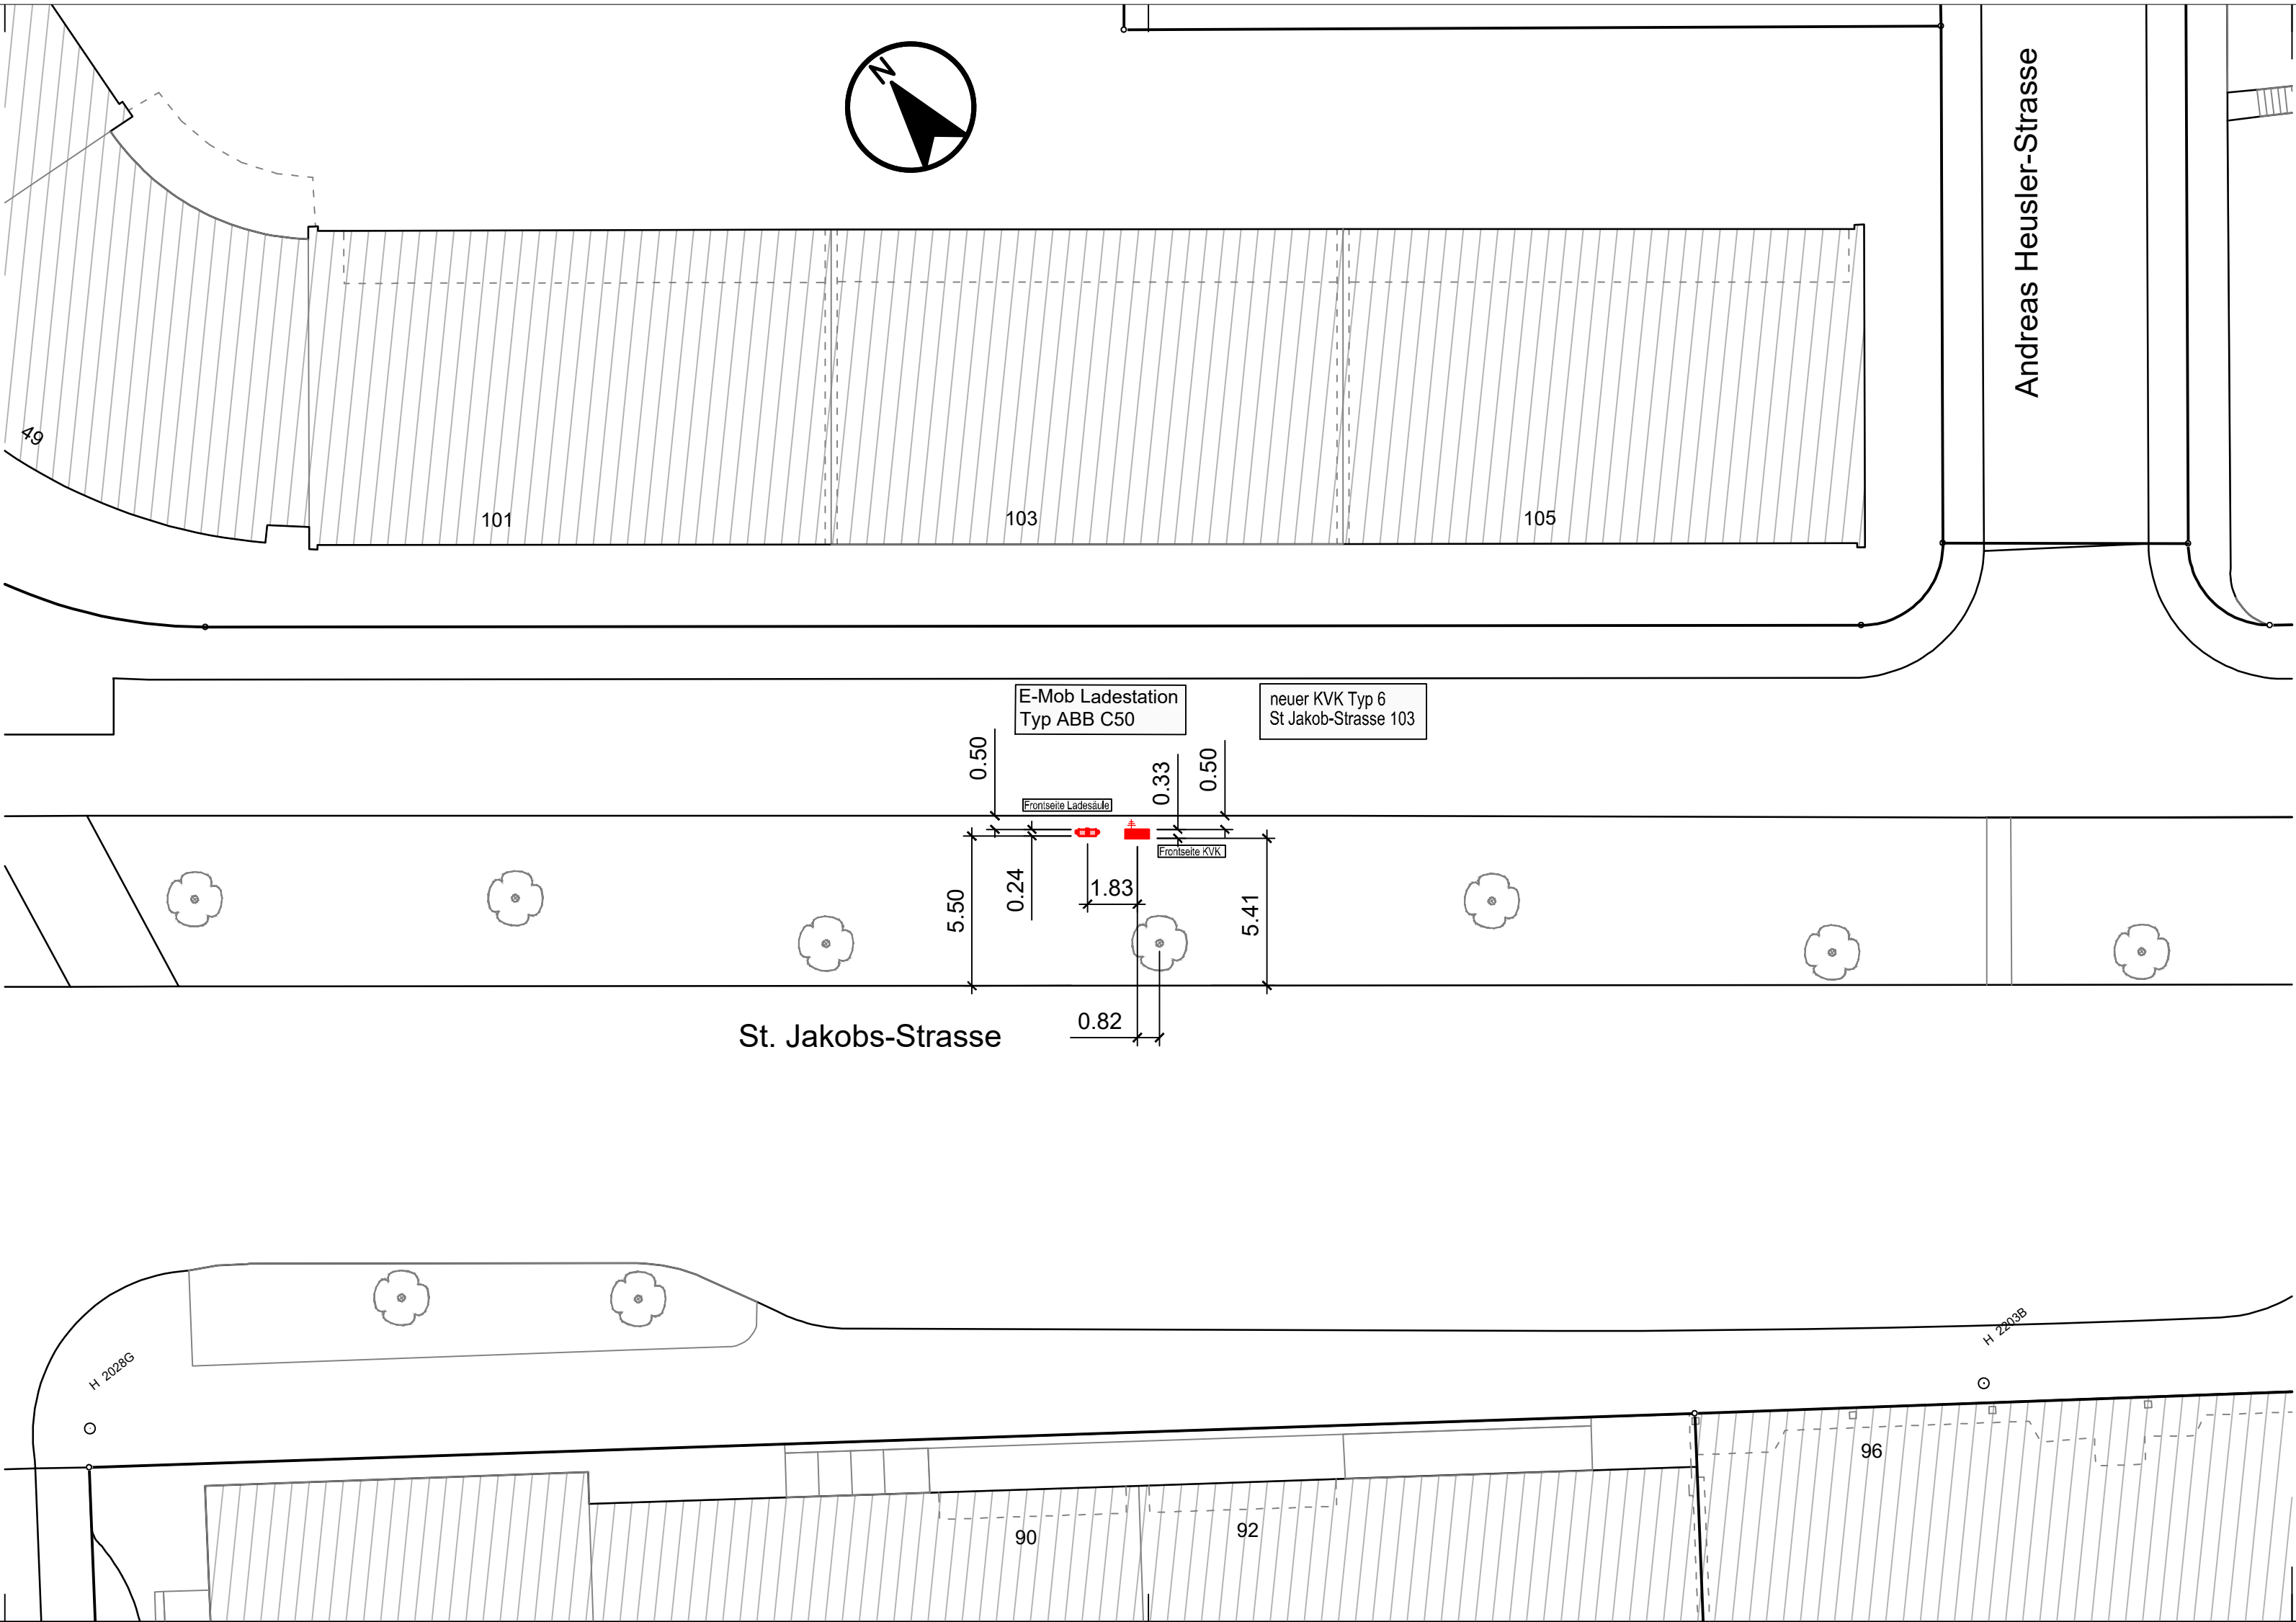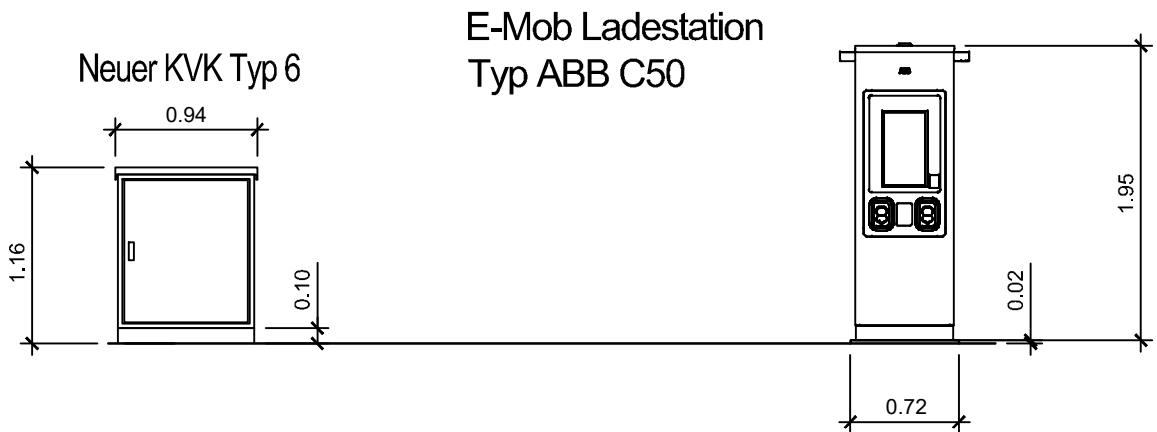

iwb

IWB, Margarethenstrasse 40, CH-4002 Basel, T +4161 275 51 11, www.iwb.ch

Objekt St. Jakob-Strasse 103

Projektdef.

Sparte Auflageplan
Gemeinde Basel
Strasse St. Jakob-Strasse
Abschnitt St. Jakob-Strasse 103 - Andreas Heussler-Strasse
Planart Situation
Zusatz-Info Ladesäule E-Mobilität

Planstatus Projektplan

Dazugehörige Pläne:

Index	Datum	FS	PL	Planer	OeB	HA	DON	KKS	Fach	Änderungsgrund
29.05.26	BaSa	--	--	--	--	--	--	--	--	
A										
B										
C										
D										
E										
F										
G										

Auftragsnummern siehe Projektauftrag oder SAP Transaktion: ZPPM_LIST_CS_AUFTRAG

Massstab	Plangrösse	Fernwärme Nr./Techn.-Platz	Externe Nr.	IWB Plan-Nr.
1:200	30x84	--	--	01