


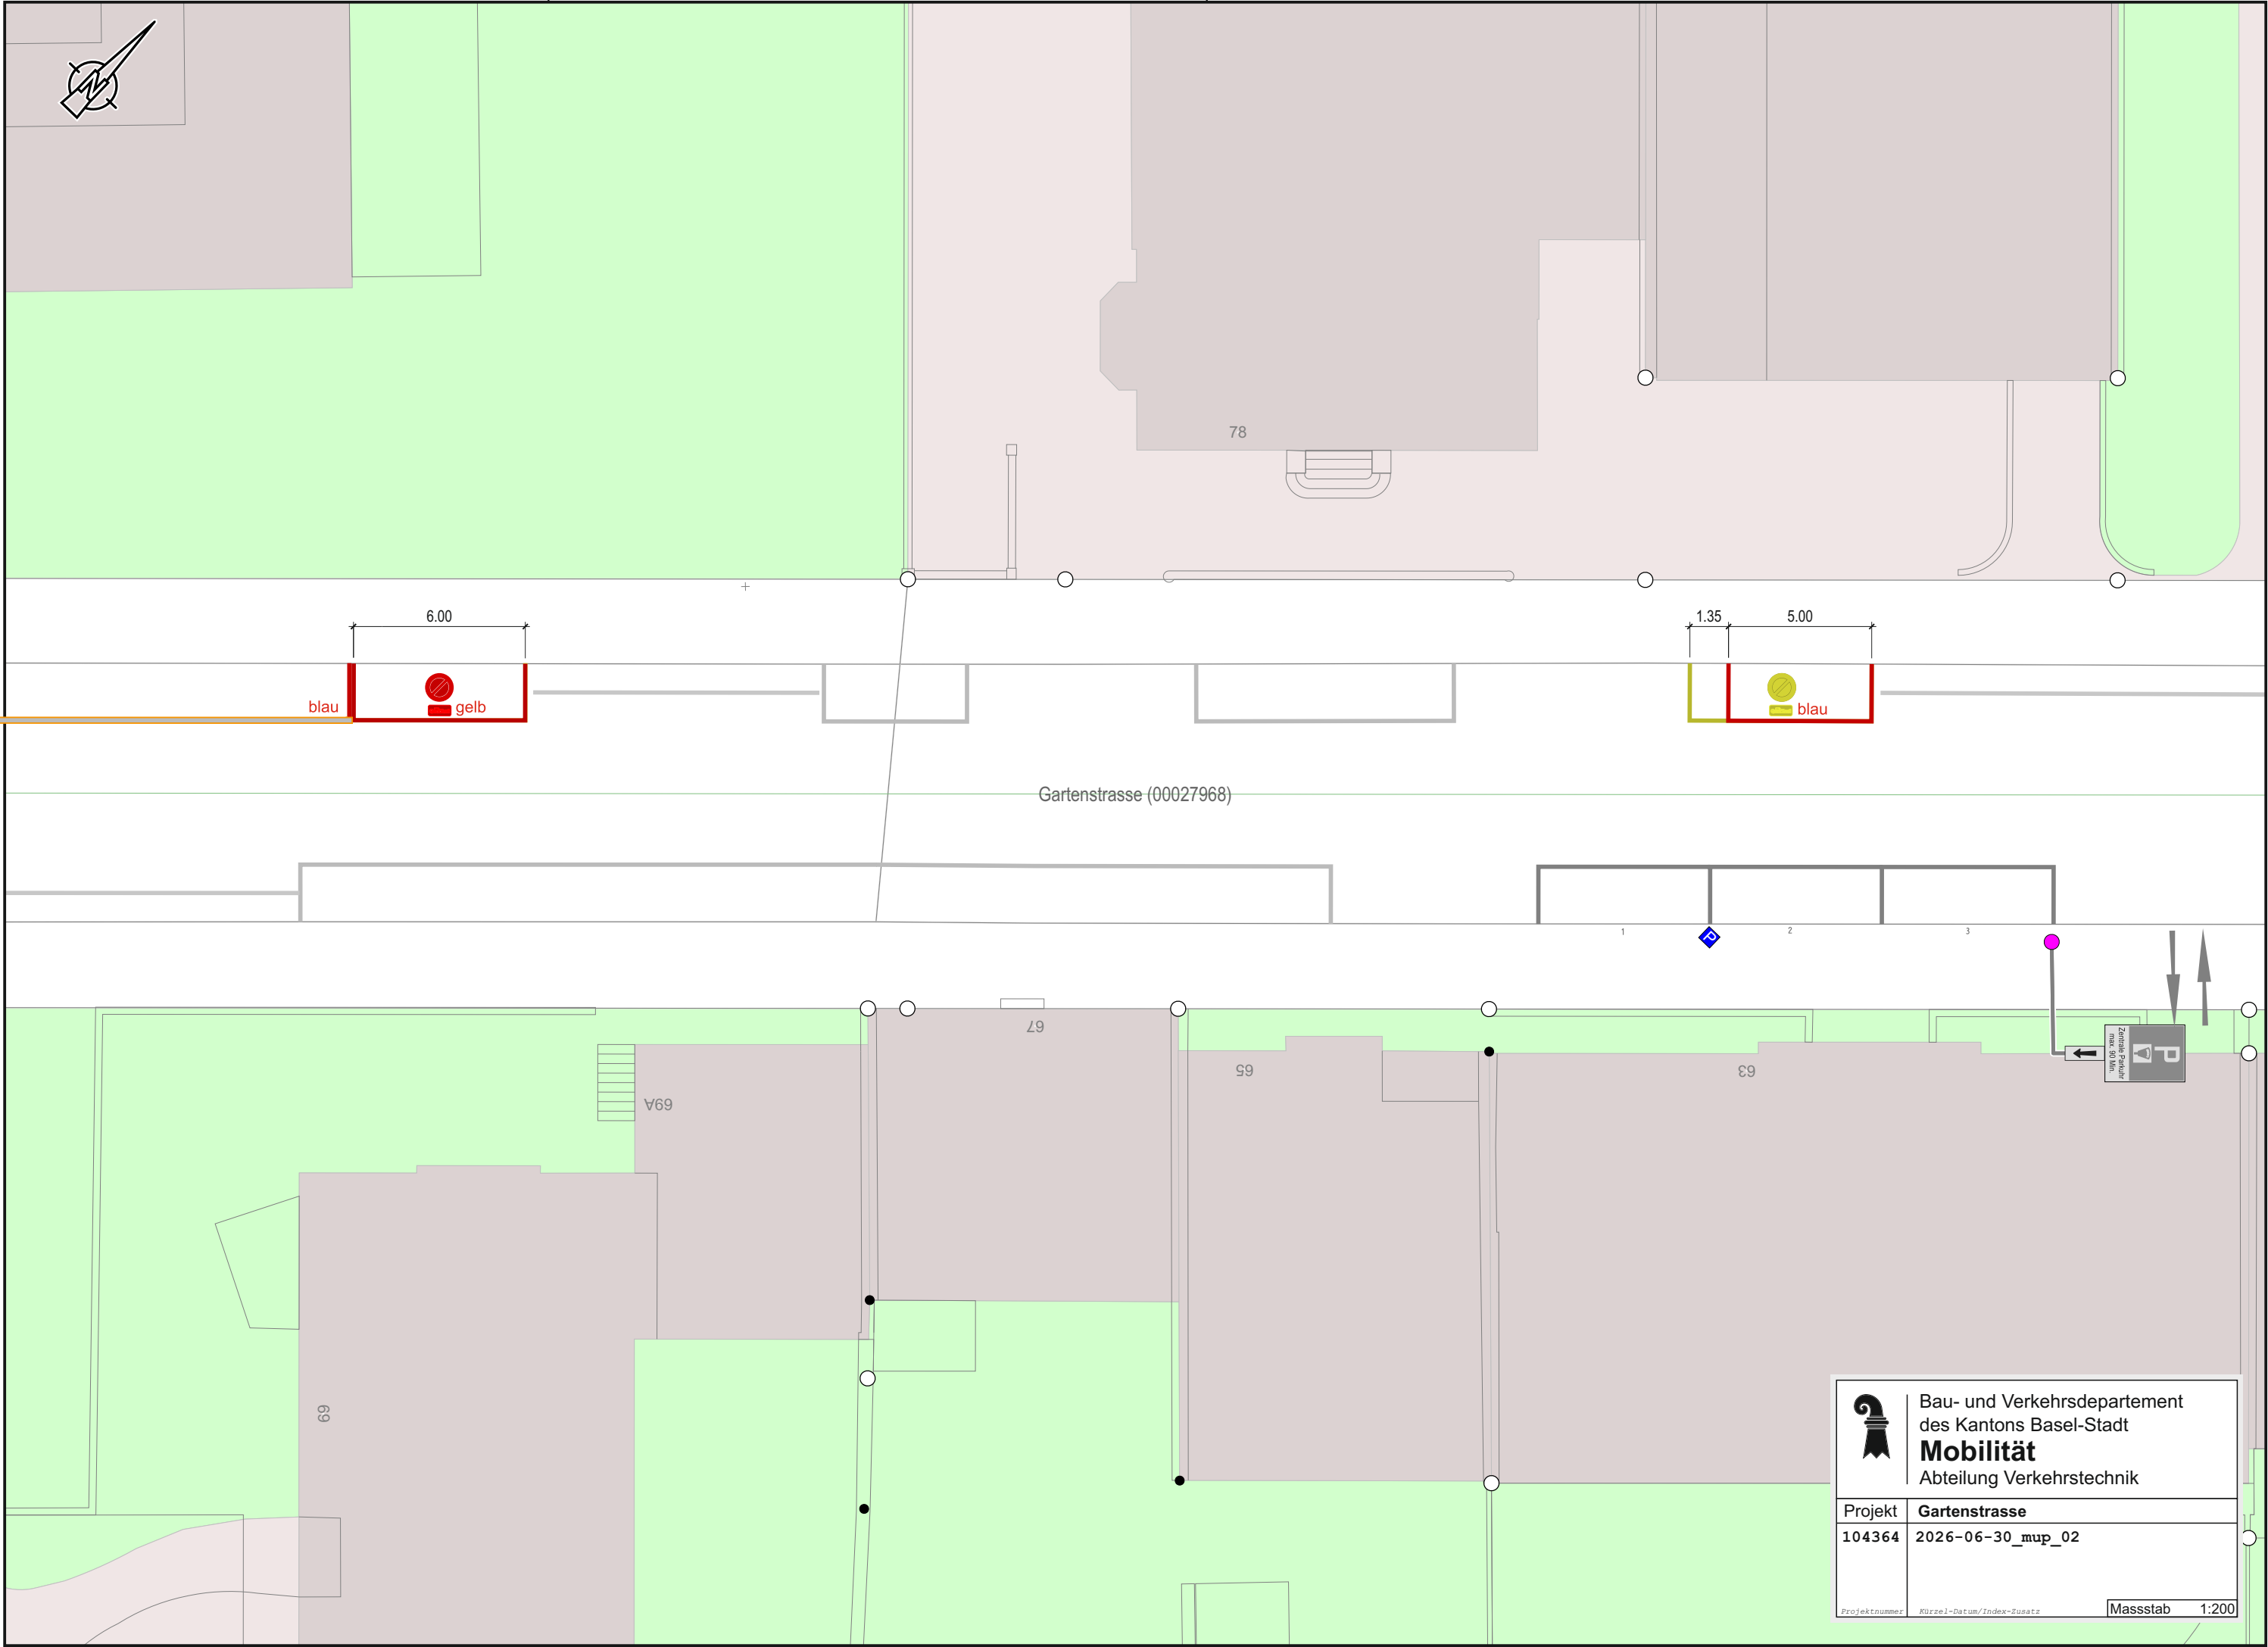



Bau- und Verkehrsdepartement
des Kantons Basel-Stadt

Mobilität
Abteilung Verkehrstechnik

Projekt	Gartenstrasse
104364	2026-06-30_mup_02
Projektnummer	Kürzel-Datum/Index-Zusatz
Massstab	1:200