





Grundriss 1 : 50

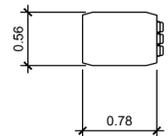

Querschnitt 1 : 50

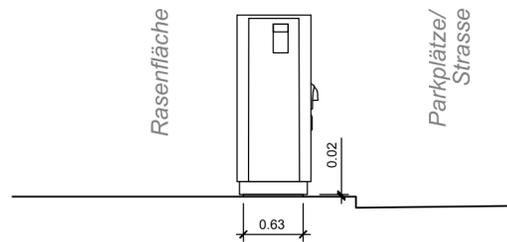

Längsschnitt 1 : 50

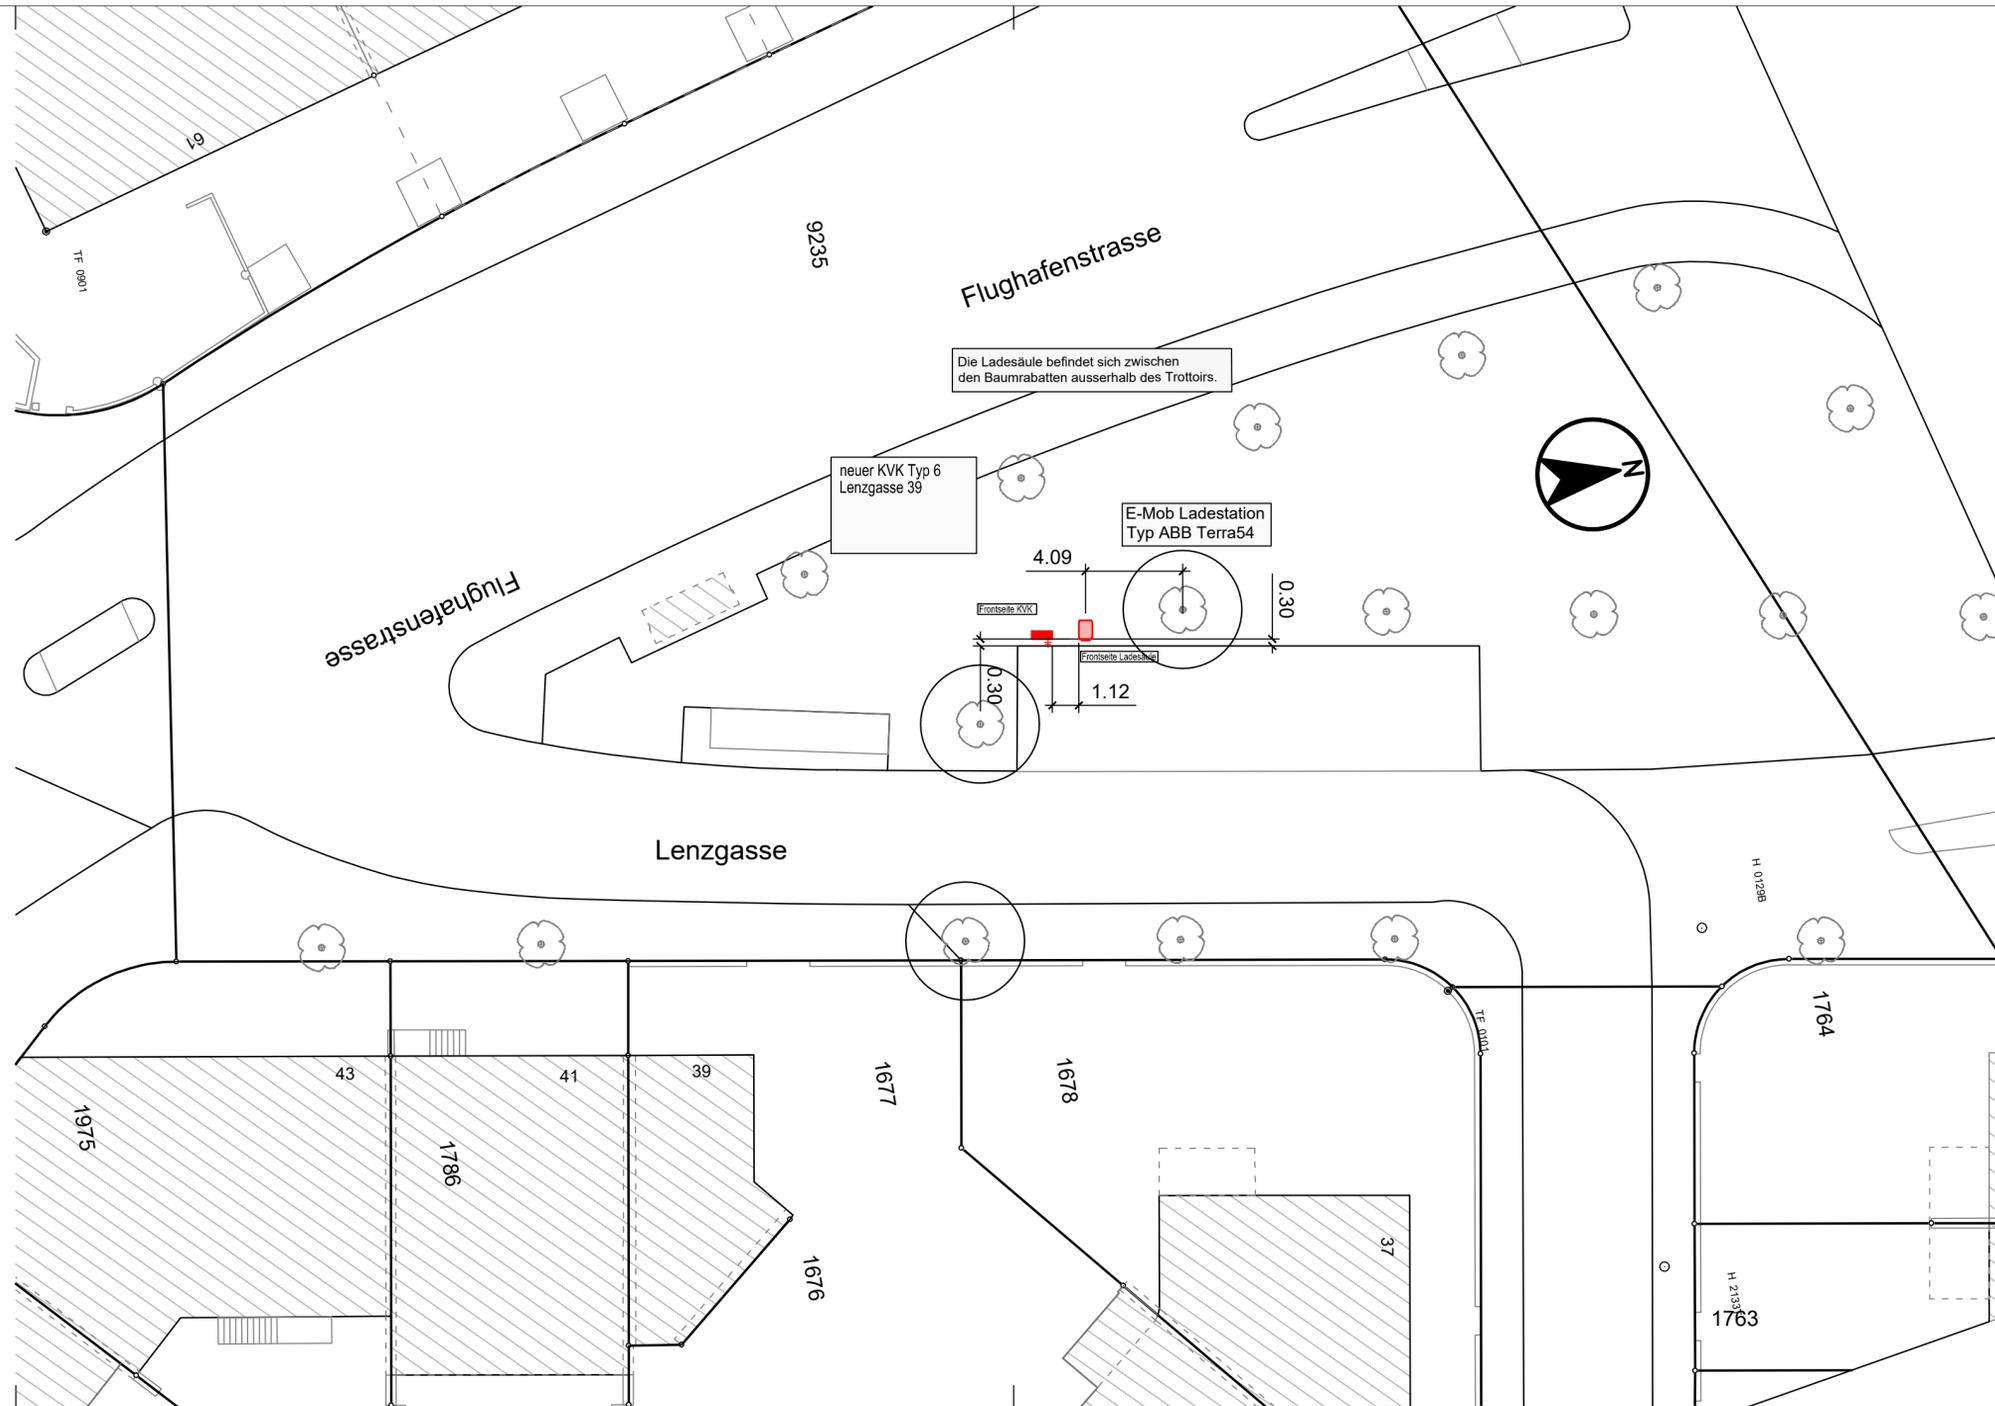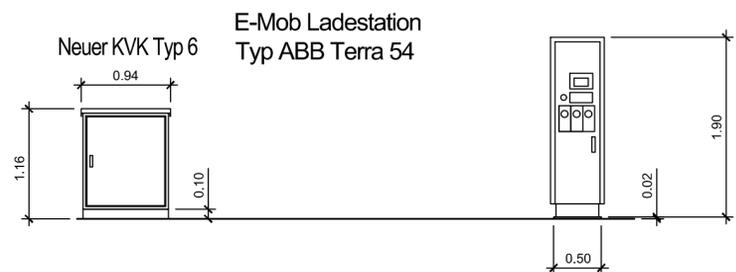

iwb, Margarethenstrasse 40, CH-4002 Basel, T +4161 275 51 11, www.iwb.ch

Objekt Lenzgasse 39  
Projektdef.

Sparte Auflageplan  
Gemeinde Basel  
Strasse Lenzgasse  
Abschnitt Flughafenstrasse - Lenzgasse 37  
Planart Situation  
Zusatz-Info Ladestation E-Mobilität

Planstatus Projektplan

Dazugehörige Pläne:

| Index | Datum    | FS   | PL  | Planer | OeB | HA | DN | KKS | Fach. | Änderungsgrund |
|-------|----------|------|-----|--------|-----|----|----|-----|-------|----------------|
|       | 21.06.24 | BaSa | MAs | Grp    | --  | -- | -- | --  | Hem   |                |
| A     |          |      |     |        |     |    |    |     |       |                |
| B     |          |      |     |        |     |    |    |     |       |                |
| C     |          |      |     |        |     |    |    |     |       |                |
| D     |          |      |     |        |     |    |    |     |       |                |
| E     |          |      |     |        |     |    |    |     |       |                |
| F     |          |      |     |        |     |    |    |     |       |                |
| G     |          |      |     |        |     |    |    |     |       |                |

Auftragsnummern siehe Projektauftrag oder SAP Transaktion: ZPPM\_LIST\_CS\_AUFTRAG

|          |            |                            |             |              |
|----------|------------|----------------------------|-------------|--------------|
| Massstab | Plangrösse | Fernwärme Nr./Techn.-Platz | Externe Nr. | IWB Plan-Nr. |
| 1:200    | 30x84      | --                         | --          | 01           |