Docusign Envelope ID: BCE08285-930C-83DC-83A1-6D9F438E879E

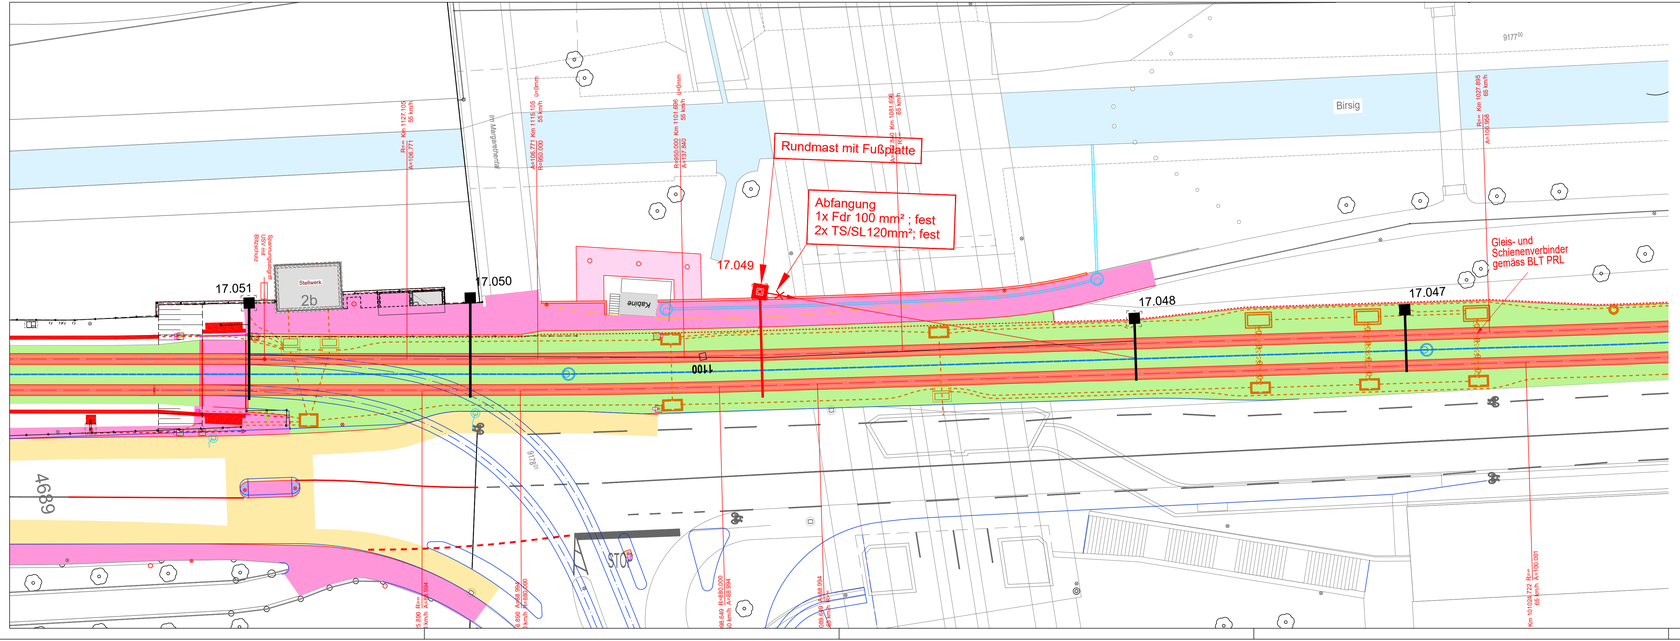

LEGENDE

- Fahrleitung (1x FD 100mm² / 2x TS 120mm²)
- Stahlprofilmast mit Ausleger
- Kurvenabzug
- Gewichtsnachspannung
- Feste Abfangung
- Abfangung mit Feder
- Fixpunkt
- 17.XXX Nummer FL-Stützpunkt
- FL-Projekt
- Projekt Tiefbau WB
- Kabelschacht
- Verteilerschacht
- Kabelkanal

Korrekturen		
Index	Datum	Änderung

BLT Linie 10 / 17
Gesamterneuerung Leimental

Gemeinde	Basel, Binningen, Bottmingen	14.03.01-1
Los 3	Zoo - Bottmingen Schloss	
Strecke	Basel - Rodersdorf	
km	1.011,48 - 1.163,52	

AUFLAGEPROJEKT

Situation

Fahrleitungsanlage Abschnitt 1/8

DER PROJEKTVERFASSER:
Bahntechnik Müller GmbH
i.A. Hartmann
Hartmann, Jürgen 12/02/2026 GMT+1

DIE BAUHERRSCHAFT:
BLT Baselland Transport AG
i.V. Patrick Zeller
Zeller, Patrick 12/02/2026 GMT+1
Roto Andreas 12/02/2026 GMT+1
DocuSigned by:
C0D0A0A0A0A0A0A0...
Roto Andreas A837447...



CAD-SYSTEM: AutoCAD LT 2023

PLANFORMAT: 297 x 1160 MASSSTAB: 1:200

PLANNUMMER PROJEKTVERFASSER
33610129 - 001

BAUHERRSCHAFT:
BLT Baselland Transport AG
Mühlemattstr. 7
CH-4104 Oberwil
Tel. +41 61 406 11 11
Fax +41 61 406 11 22
www.bl.ch

PROJEKTVERFASSER
Bahntechnik Müller GmbH
Ingenieurdienstleistungen, Servicedienstleistungen,
Anlagen und Ausrüstungen für Bahnen und elektrotechnische Anlagen
Alois-Senefelder-Straße 1-3 D-68167 Mannheim Tel.: +49 (0)621-83351-0

INDEX	DATUM	GEZ.	KONTR.
-	12.06.2026	HD	TM