Dokumpt Erstellungs ID: 0C0B2B35-6A0C-E03C-E041-0C0F1A0B3F8E

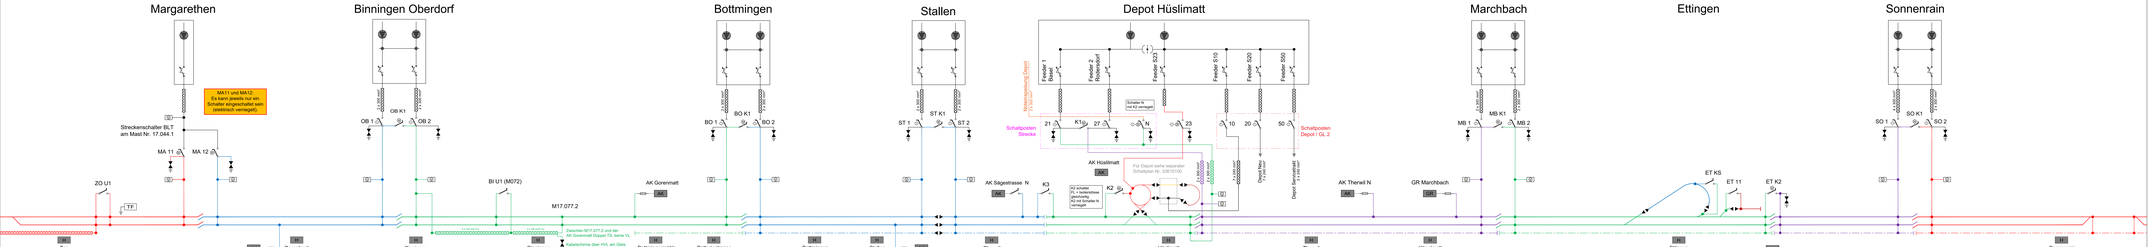

Legende

- Sammelschiene
- Mit Fahrleitung ausgerüstetes Gleis
- Nicht mit Fahrleitung ausgerüstetes Gleis
- Verstärkungsleitung
- Kabel 650 V
- Streckentrenner
- offene Streckentrennung
- Feeder
- Schalter normal EIN
- Schalter normal AUS
- Schalter normal AUS mit Motorantrieb und Erdkontakt
- N — FL Schalter Notstromspeisung
- Motorantrieb
- Q — Spannungsmeldereinsatz
- Stellungsmelder
- Trennmesser
- Gleichrichter
- Überspannungsableiter
- OR — Relaisraum
- AK — Apparatekabine
- H — Hilfestelle
- WR — Wagenremise

BLT Linie 10 / 17
Gesamterneuerung Leimental

Gemeinde	Basel, Binningen, Bottmingen	14.08.
Los 3	Zoo - Bottmingen Schloss	
Strecke	Basel - Roderdorf	
km	0.372 - 8.538	

AUFLAGEPROJEKT

Schaltplan IST Zustand Fahrleitung L10/17

Los 1 - Los 3




GEPLOTTET AM: 14.04.2017	BELEGNUMMER:
PLANFORMAT: 841x1189	BLT Baselland Transportes AG Hauptstrasse 29 CH-4437 Waldenburg< Tel. +41 61 965 91 91 Fax +41 61 965 91 90 www.blt.ch info@blt.ch
GEMÄSS ÄNDERUNGSNACHWEIS:	
PLANUNGSBÜRO:	
2036/1408	

INDEX	DATUM	GEZ.	KONTR.
	20.04.2016	HS	Ott AG

drees+sommer
drees + partner