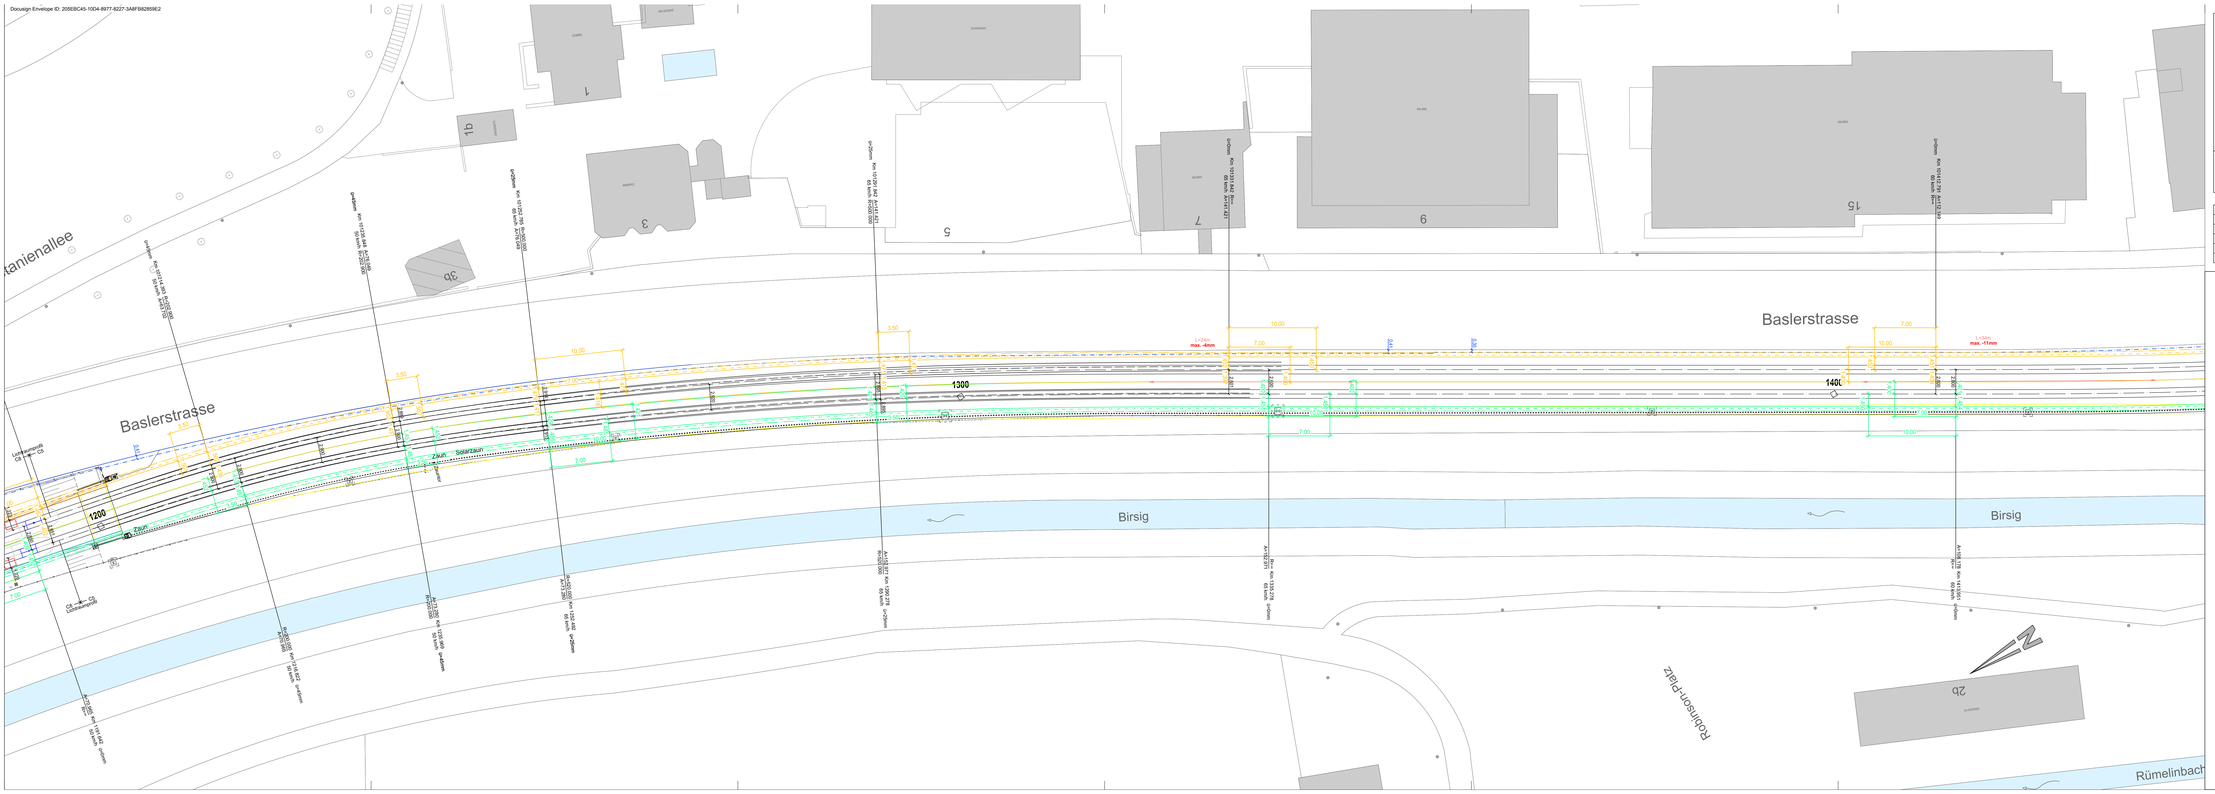
Docusign Envelope ID: 205EBC45-10D4-8977-8227-3ABFB82859E2


Baslerstrasse
Baslerstrasse
Birsig
Birsig
Robinson-Platz
Rümelinbach
Tramhaltestelle
Zebrastreifen
Zebrastreifen
Lichtsignalanlage
Lichtsignalanlage
1200
1300
1400
1.50
3.50
10.00
7.00
3.50
10.00
7.00
7.00
10.00
max. -4mm
max. -11mm
1a
1b
3
5
7
9
15
2a
2b
3b
Zwilling
Solitär
Zwilling
Solitär
Zwilling
Solitär