




Grundriss 1 : 50

E-Mob Ladestation
Typ Alfen PG-Line DE
(Fundamenterde)

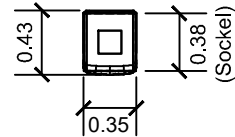

Querschnitt 1 : 50

E-Mob Ladestation
Typ Alfen PG-Line DE
(Fundamenterde)

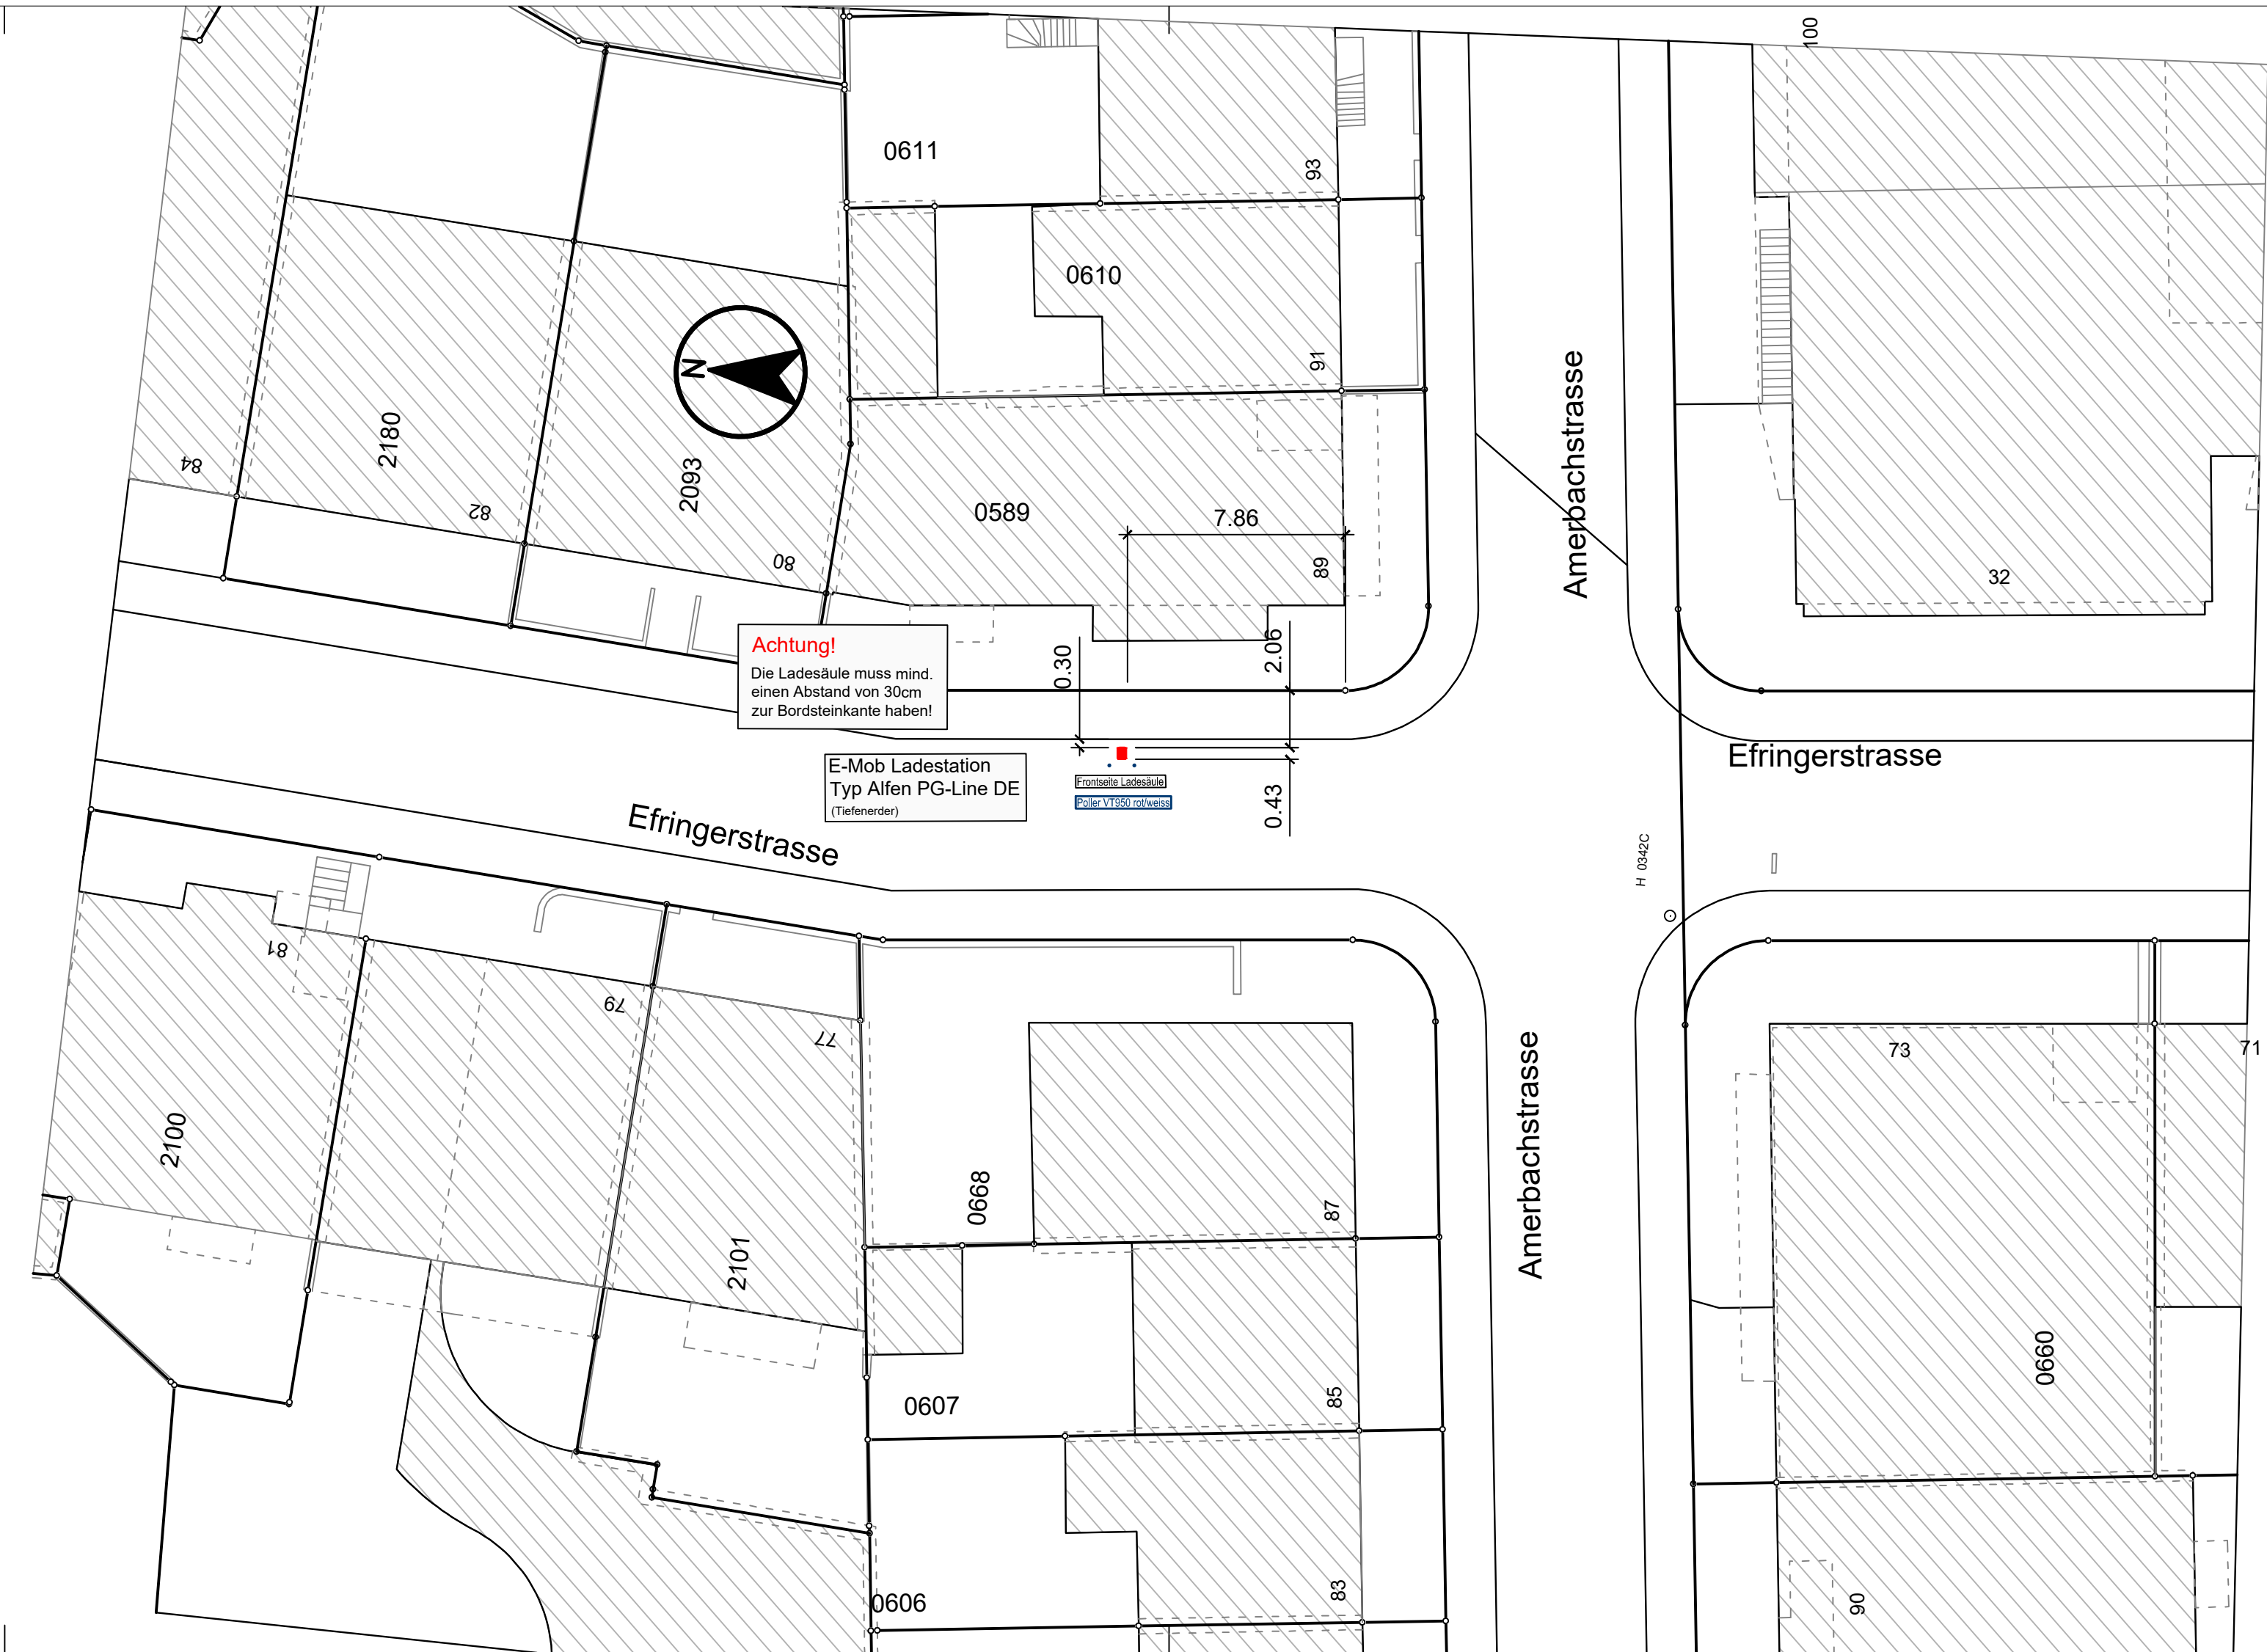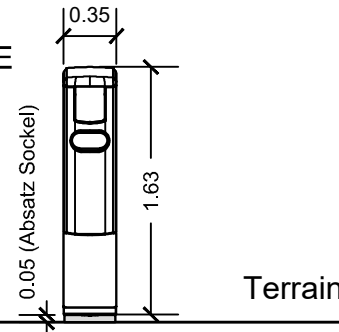

iwb

IWB, Margarethenstrasse 40, CH-4002 Basel, T +4161 275 51 11, www.iwb.ch

Objekt Efringerstrasse 80

Projektdef.

Sparte Auflageplan
Gemeinde Basel
Strasse Efringerstrasse 80
Abschnitt Efringerstrasse 80 – Amerbachstrasse
Planart Situation
Zusatz-Info Ladestation E-Mobilität

Planstatus Projektplan

Dazugehörige Pläne:

Index	Datum	FS	PL	Planer	OeB	HA	DON	KKS	Fach	Änderungsgrund
	07.05.25		BaSa	--	--	--	--	--	--	
A										
B										
C										
D										
E										
F										
G										

Auftragsnummern siehe Projektauftrag oder SAP Transaktion: ZPPM_LIST_CS_AUFTRAG

Massstab	Plangrösse	Fernwärme Nr./Techn.-Platz	Externe Nr.	IWB Plan-Nr.
1:200	30x84	--	--	01