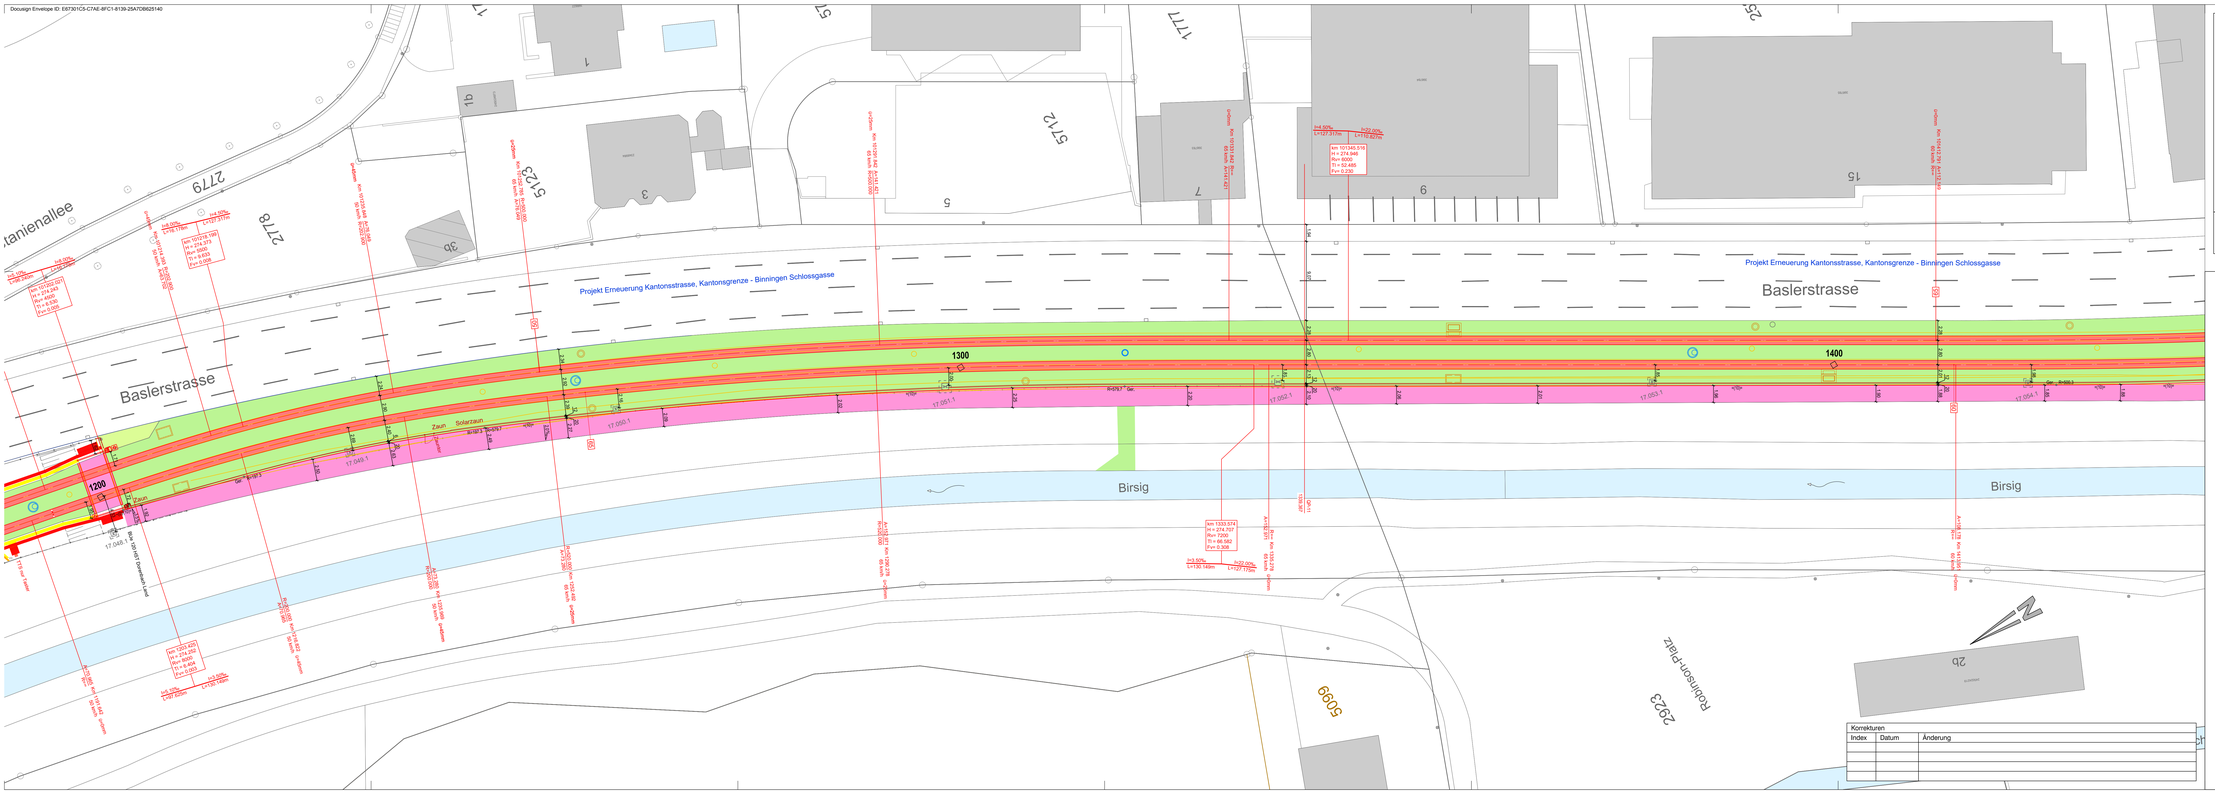
Docusign Envelope ID: E67301C5-C7AE-8FC1-8139-25A70D8625140


Baslerstrasse
Projekt Erneuerung Kantonsstrasse, Kantonsgrenze - Binningen Schlossgasse
Birsig
Zaun
Solarraum
Rob.-Dm.-Str. Dorfbach / Leitung
Robinson-Platz
1200
1300
1400
17.049.1
17.051.1
17.052.1
17.053.1
17.054.1
2779
2778
5099
5123
5712
5713
1
3
5
7
9
15
1a
3a
3b
2b
Km 1333.574
H = 274.797
Rm= 7200
Ti = 66.562
Fv= 0.308
Rm= 6000
Ti = 52.485
Fv= 0.230