




Grundriss 1 : 50

E-Mob Ladestation  
Typ Alfen PG-Line DE  
(Fundamenterde)

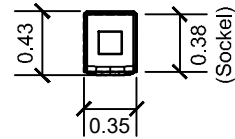

Querschnitt 1 : 50

E-Mob Ladestation  
Typ Alfen PG-Line DE  
(Fundamenterde)

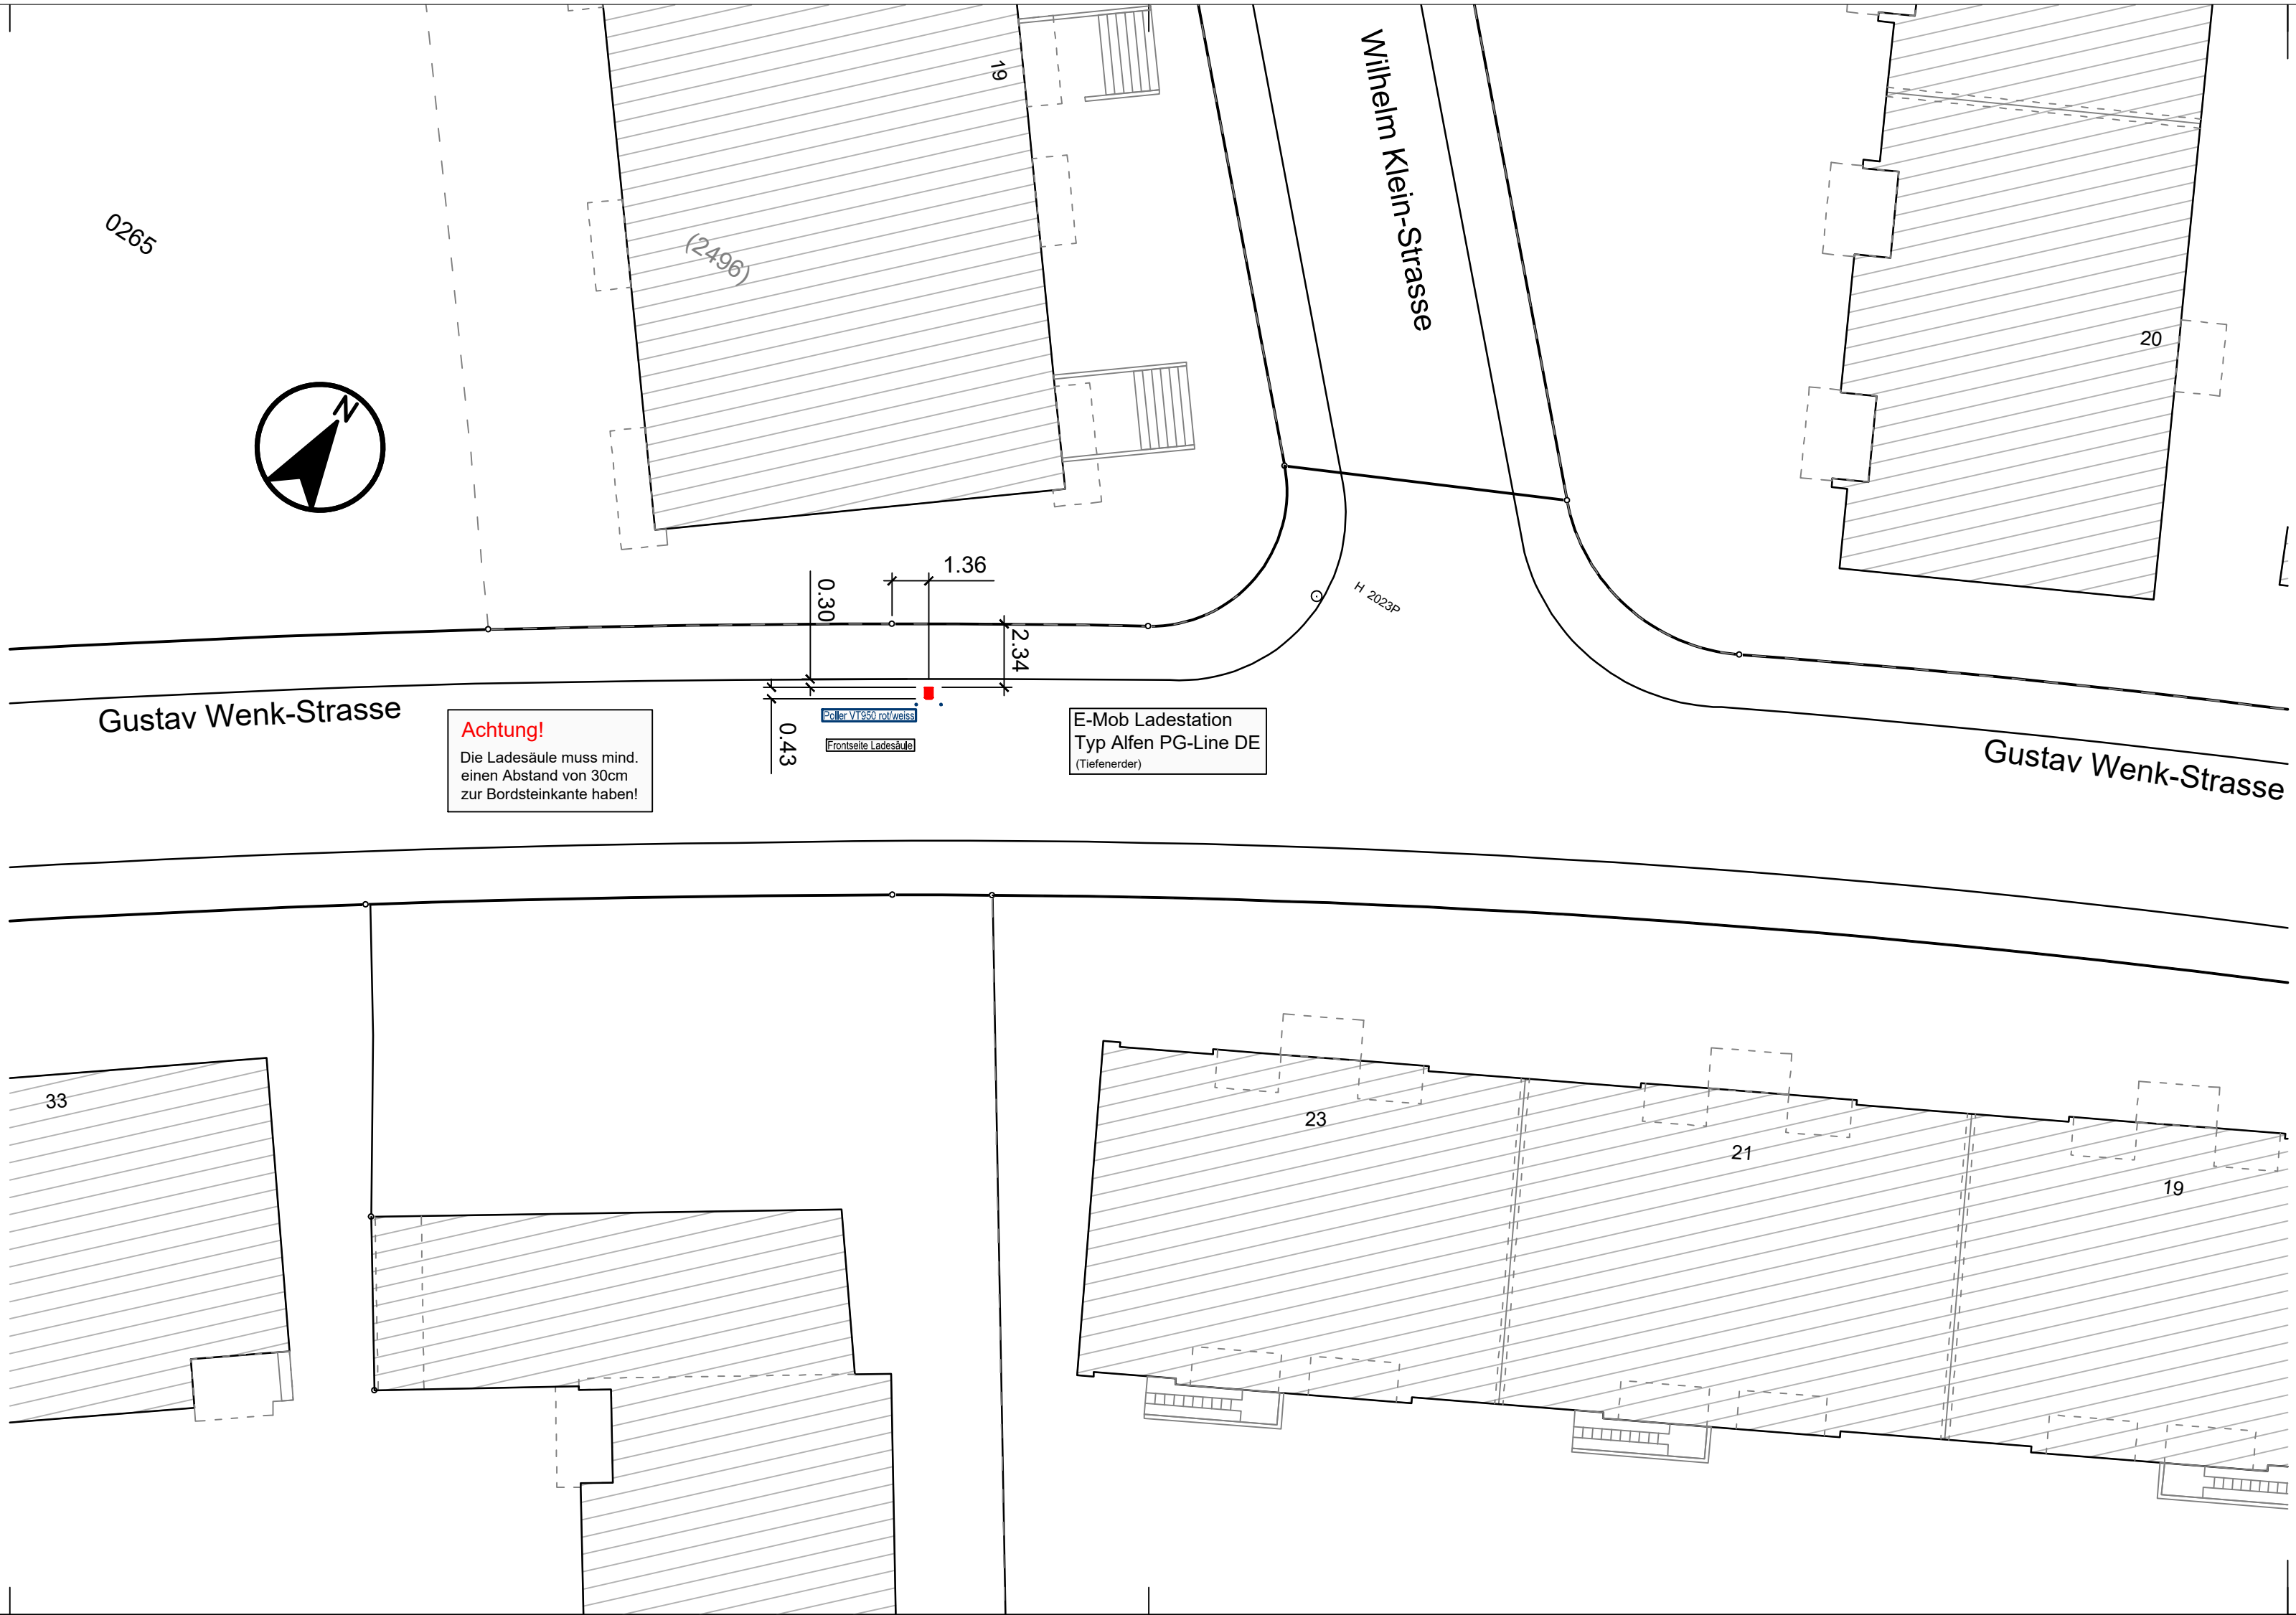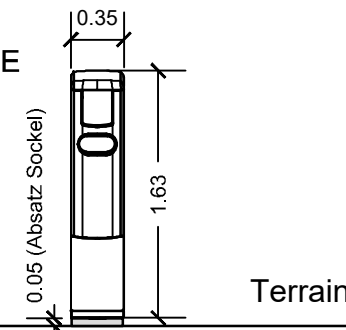

IWB, Margarethenstrasse 40, CH-4002 Basel, T +4161 275 51 11, [www.iwb.ch](http://www.iwb.ch)

Objekt Gustav Wenk-Strasse 27

Projektdef.

Sparte Auflageplan  
Gemeinde Basel  
Strasse Gustav Wenk-Strasse  
Abschnitt Gustav Wenk-Strasse 27 – Wilhelm Klein-Strasse  
Planart Situation  
Zusatz-Info Ladesäule E-Mobilität

Planstatus Projektplan

Dazugehörige Pläne:

| Index | Datum    | FS   | PL | Planer | OeB | HA | DÜN | KKS | Fach | Änderungsgrund |
|-------|----------|------|----|--------|-----|----|-----|-----|------|----------------|
|       | 28.05.26 | BaSa | -- | --     | --  | -- | --  | --  | --   |                |
| A     |          |      |    |        |     |    |     |     |      |                |
| B     |          |      |    |        |     |    |     |     |      |                |
| C     |          |      |    |        |     |    |     |     |      |                |
| D     |          |      |    |        |     |    |     |     |      |                |
| E     |          |      |    |        |     |    |     |     |      |                |
| F     |          |      |    |        |     |    |     |     |      |                |
| G     |          |      |    |        |     |    |     |     |      |                |

Auftragsnummern siehe Projektauftrag oder SAP Transaktion: ZPPM\_LIST\_CS\_AUFTRAG

|          |            |                            |             |              |
|----------|------------|----------------------------|-------------|--------------|
| Massstab | Plangrösse | Fernwärme Nr./Techn.-Platz | Externe Nr. | IWB Plan-Nr. |
| 1:200    | 30x84      | --                         | --          | 01           |