





Grundriss 1 : 50

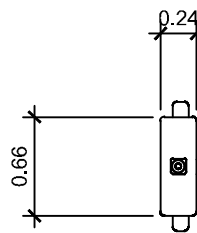

Querschnitt 1 : 50

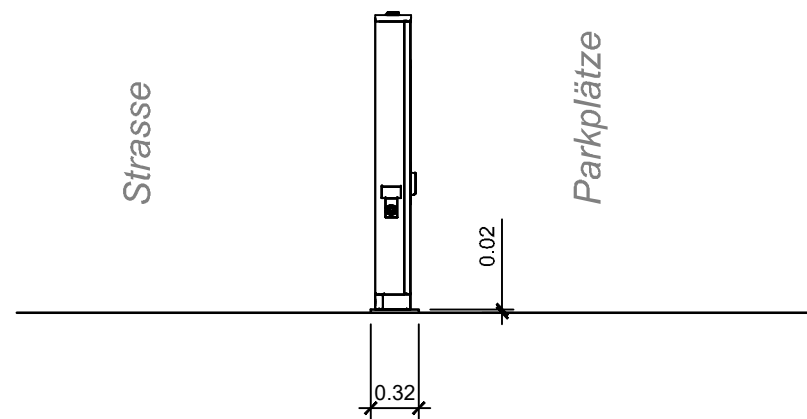

Längsschnitt 1 : 50

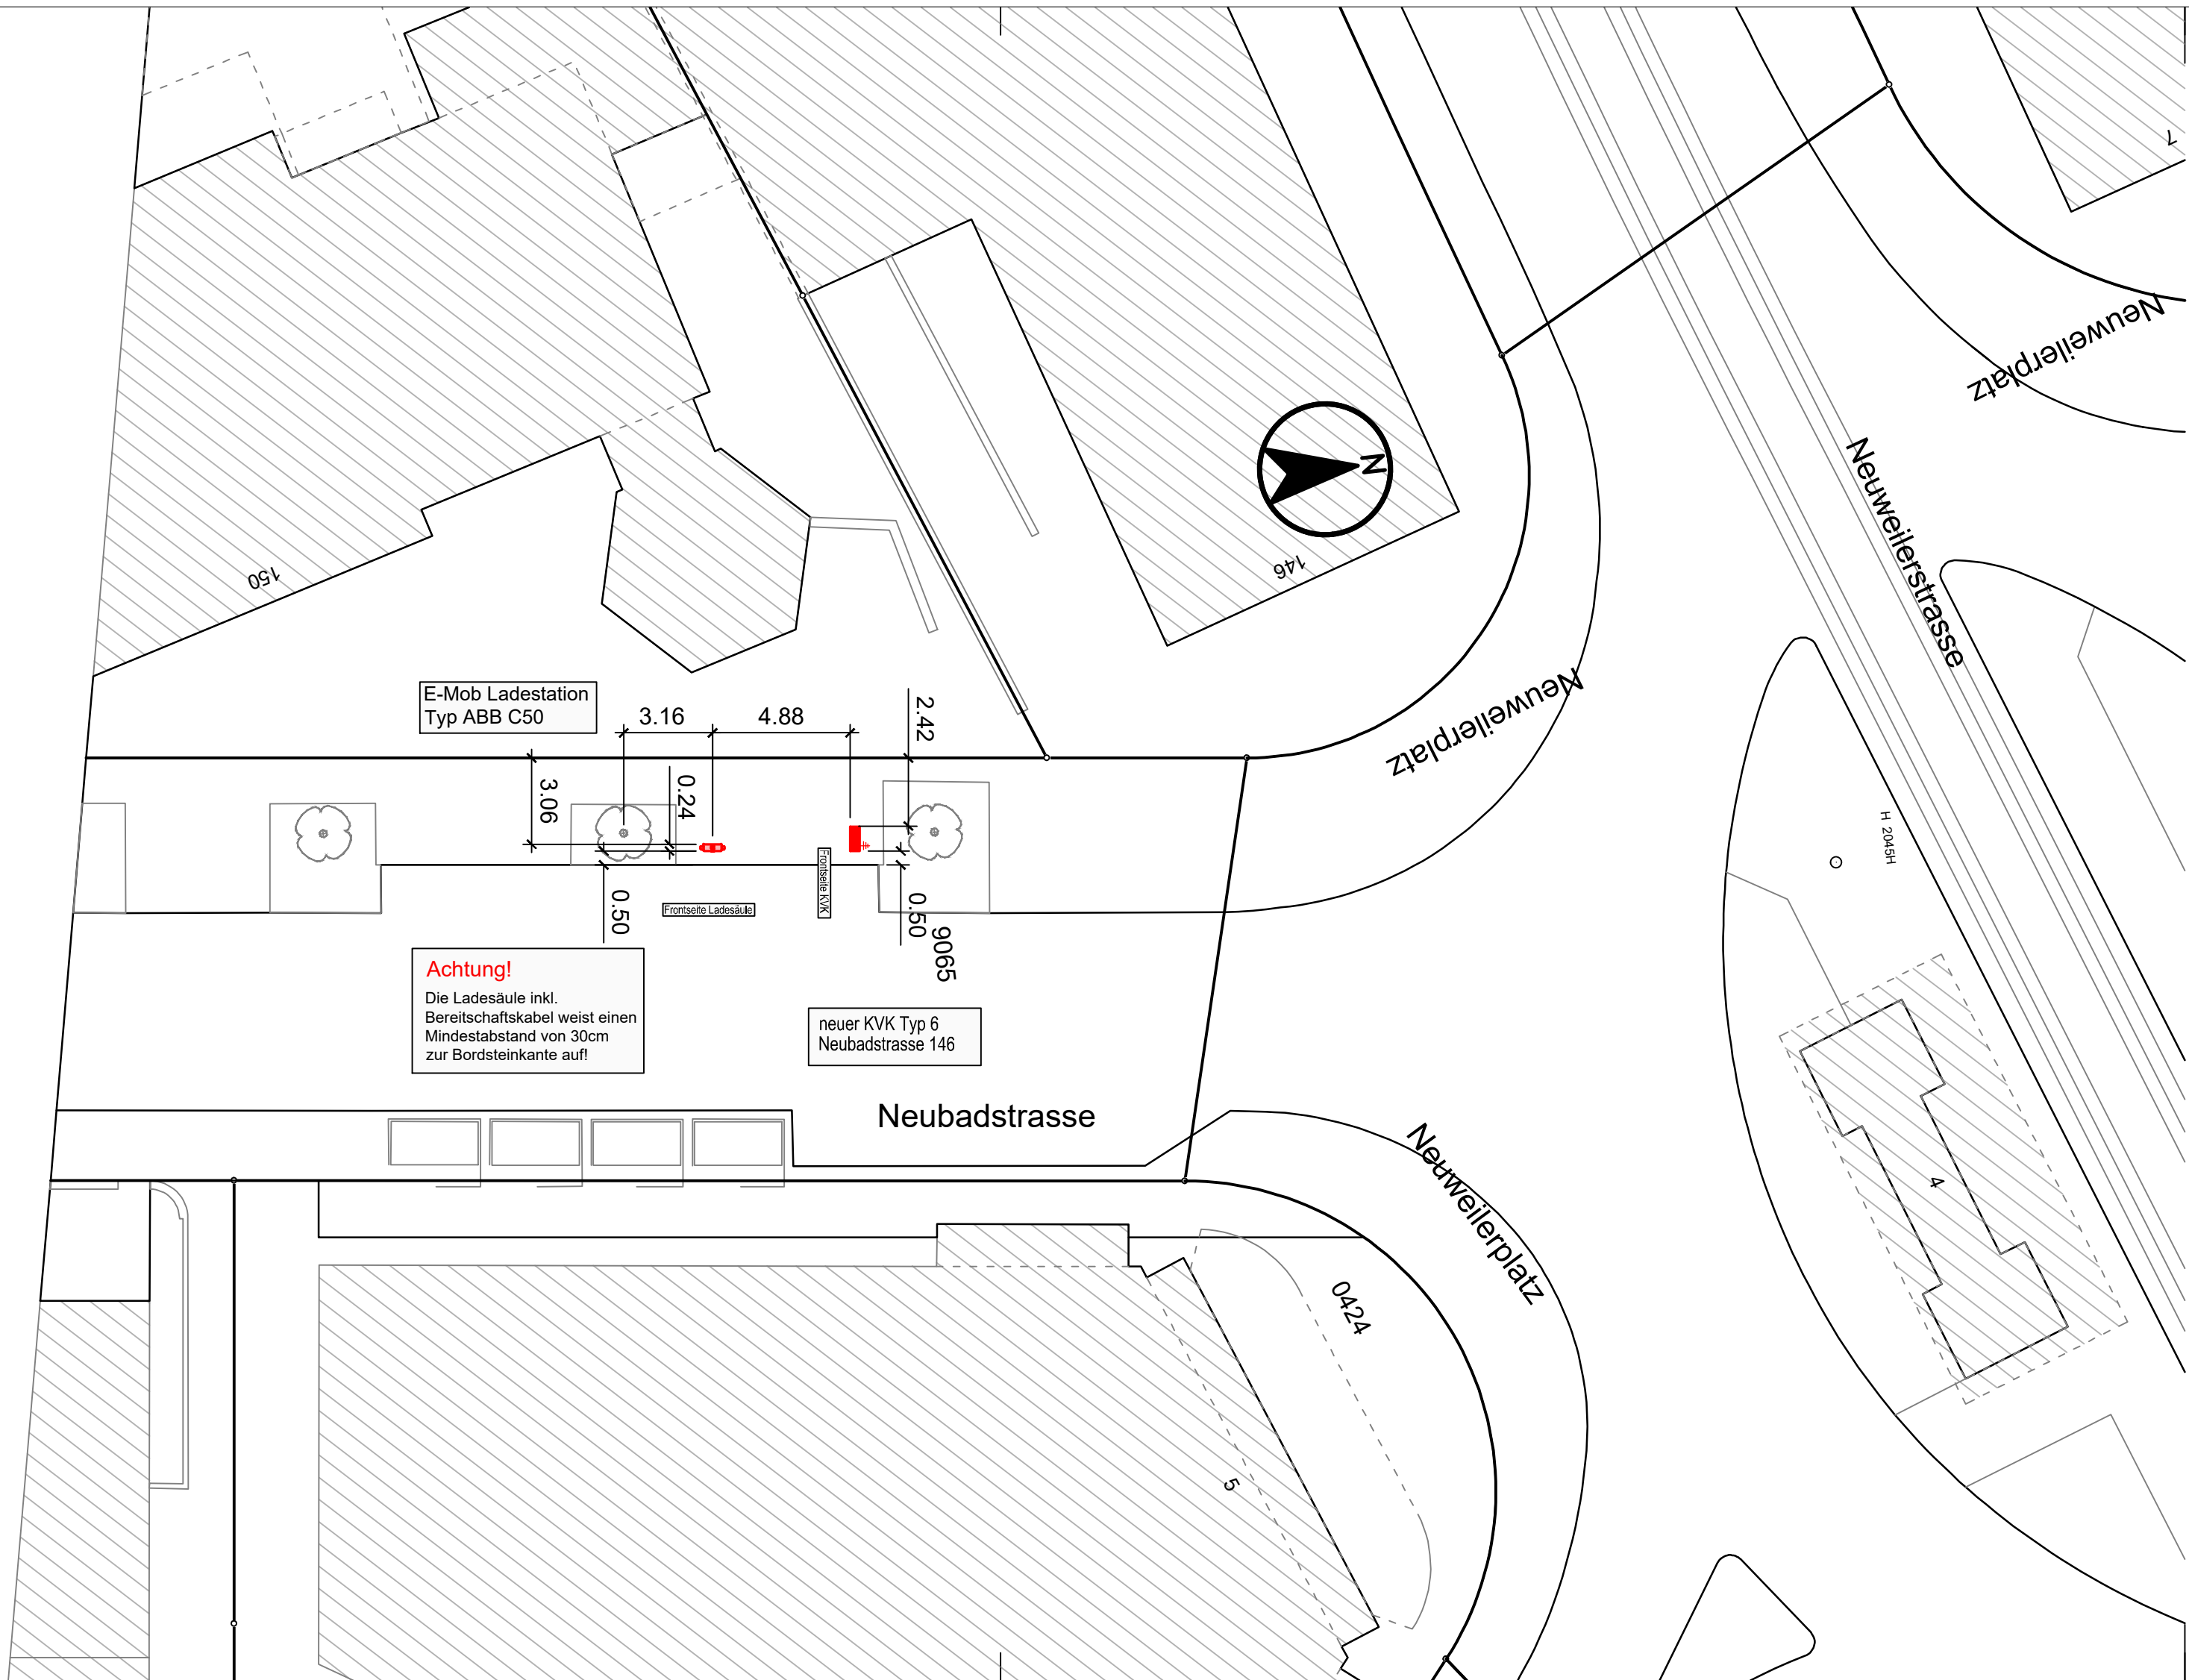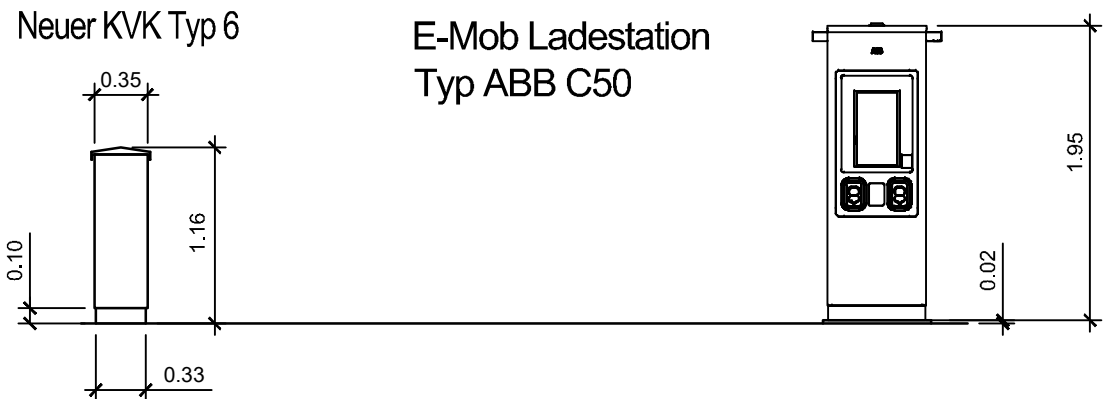

iwb

IBW, Margarethenstrasse 40, CH-4002 Basel, T +4161 275 51 11, www.iwb.ch

Objekt Neubadstrasse 146

Projektdef.

Sparte Auflageplan  
Gemeinde Basel  
Strasse Neubadstrasse  
Abschnitt Neubadstrasse 146 – Neuweilerweg  
Planart Situation  
Zusatz-Info Ladesäule E-Mobilität

Planstatus Projektplan

Dazugehörige Pläne:

Index	Datum	FS	PL	Planer	OeB	HA	DON	KKS	Fach	Änderungsgrund
	29.05.26	BaSa	--	--	--	--	--	--	--	
A										
B										
C										
D										
E										
F										
G										

Auftragsnummern siehe Projektauftrag oder SAP Transaktion: ZPPM\_LIST\_CS\_AUFTRAG

Massstab	Plangrösse	Fernwärme Nr./Techn.-Platz	Externe Nr.	IBW Plan-Nr.
1:200	30x84	--	--	01