

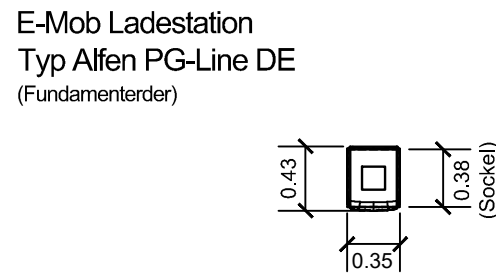


Grundriss 1 : 50

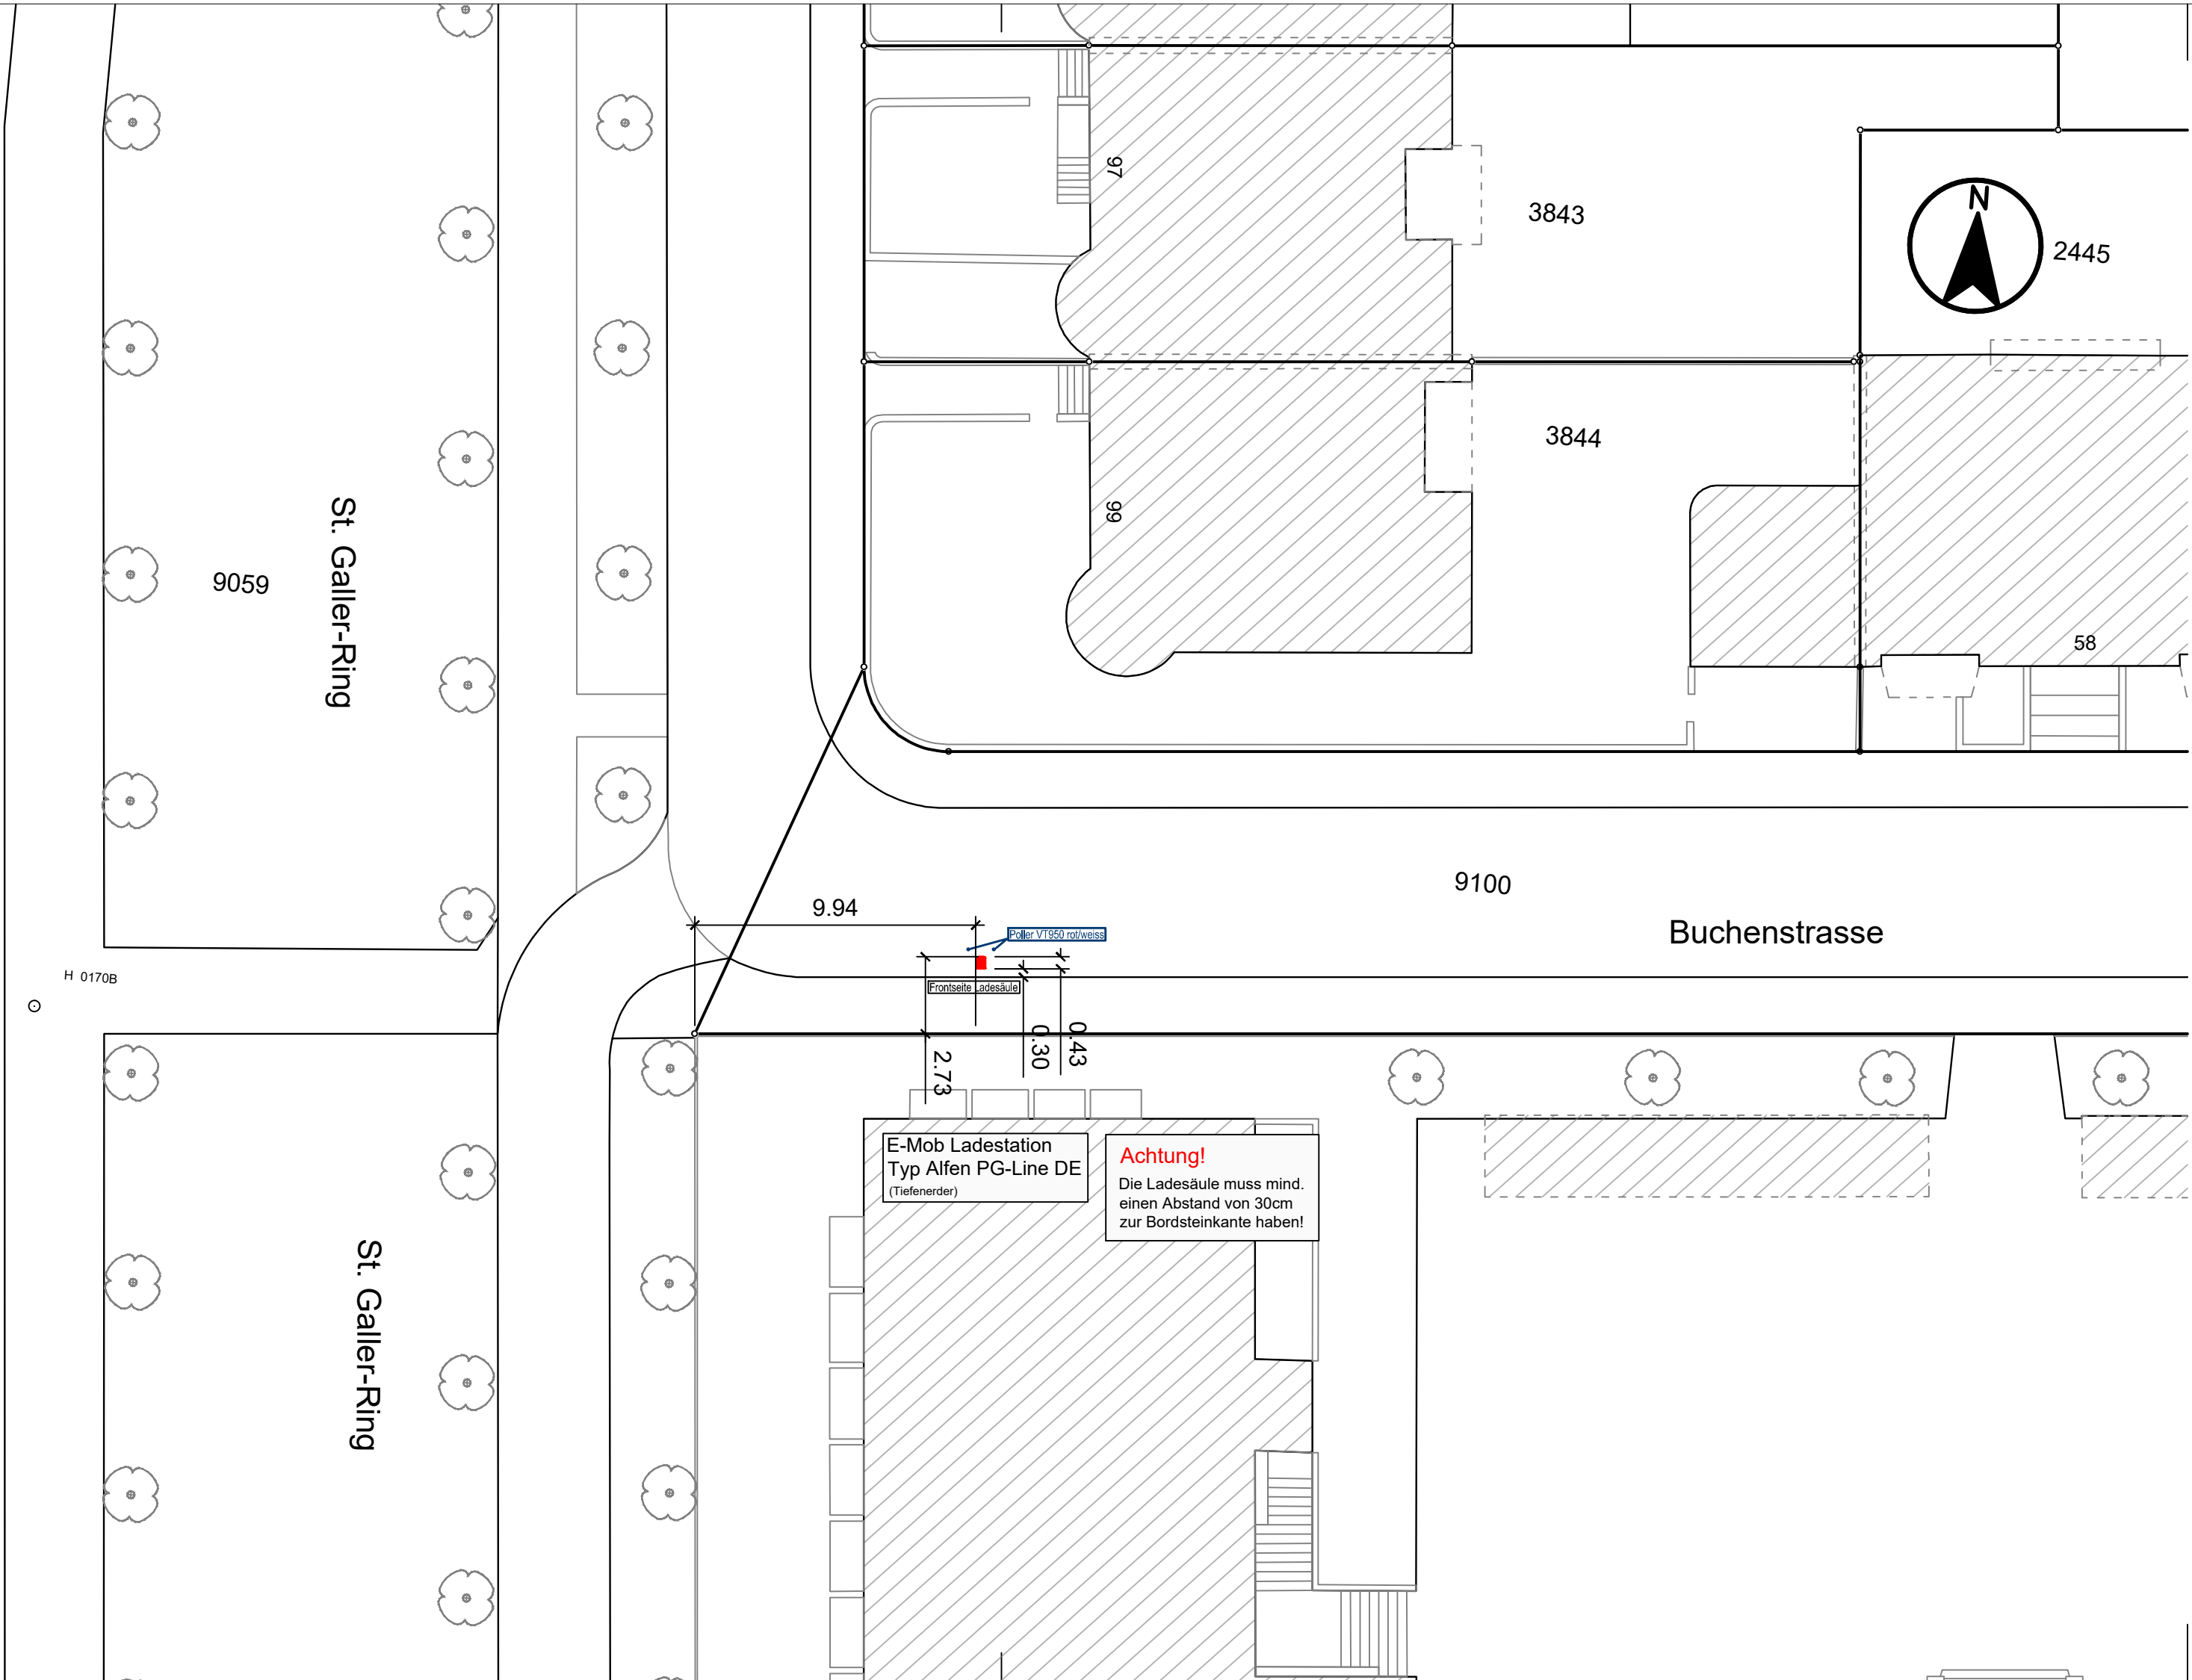

Querschnitt 1 : 50

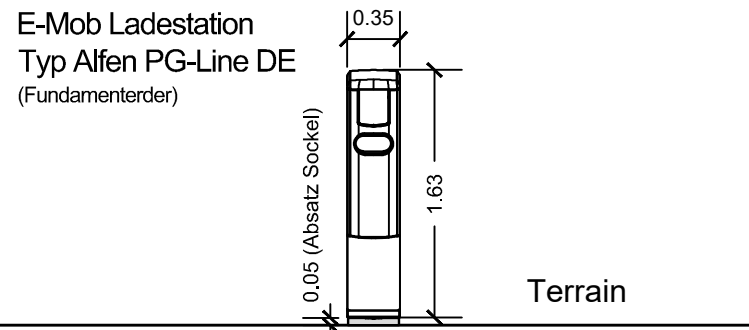

IWB, Margarethenstrasse 40, CH-4002 Basel, T +4161 275 51 11, www.iwb.ch

Objekt **Buchenstrasse 55**

Projektdef.

Sparte **Auflageplan**
Gemeinde **Basel**
Strasse **Buchenstrasse**
Abschnitt **Buchenstrasse 55**
Planart **Situation**
Zusatz-Info **Ladestation E-Mobilität**

Planstatus **Projektplan**

Dazugehörige Pläne:

Index	Datum	FS	PL	Planer	OeB	HA	DON	KKS	Fach	Änderungsgrund
	07.05.25	BaSa	--	--	--	--	--	--	--	
A										
B										
C										
D										
E										
F										
G										

Auftragsnummern siehe Projektauftrag oder SAP Transaktion: ZPPM_LIST_CS_AUFTRAG

Massstab	Plangrösse	Fernwärme Nr./Techn.-Platz	Externe Nr.	IWB Plan-Nr.
1:200	30x84	--	--	01