




Grundriss 1 : 50

E-Mob Ladestation  
Typ Alfen PG-Line DE  
(Fundamenterde)

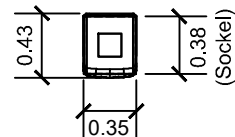

Querschnitt 1 : 50

E-Mob Ladestation  
Typ Alfen PG-Line DE  
(Fundamenterde)

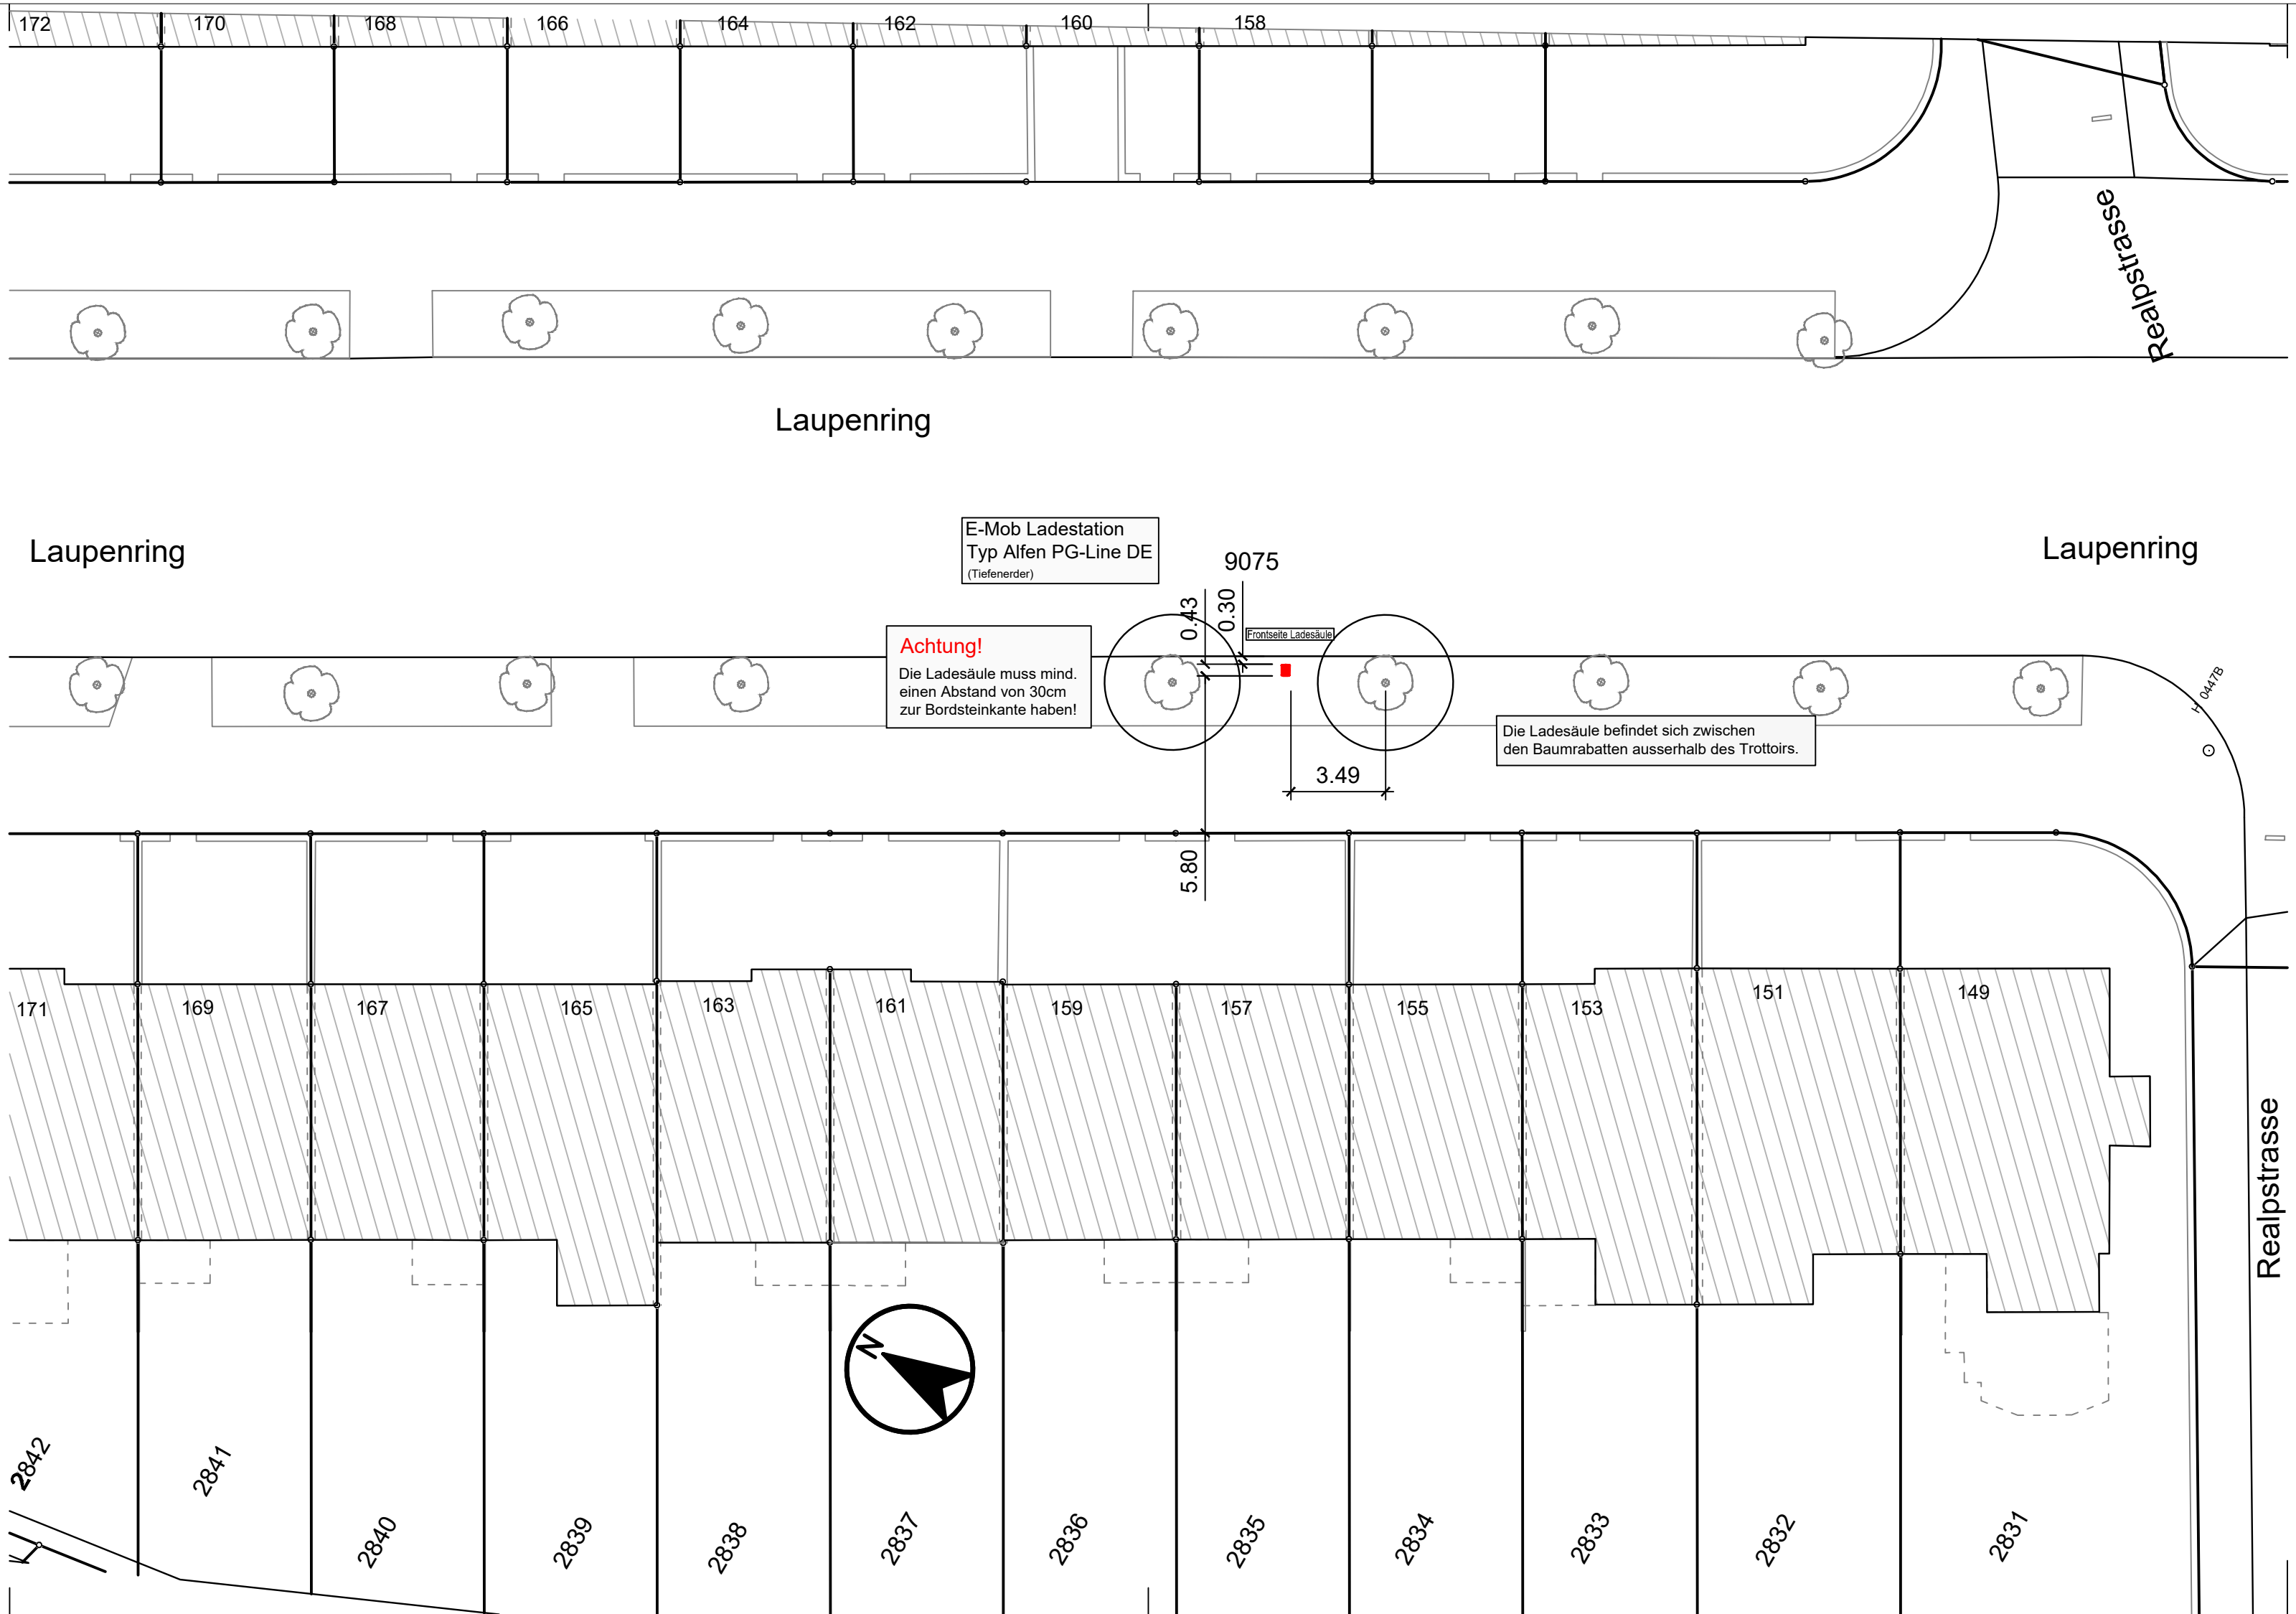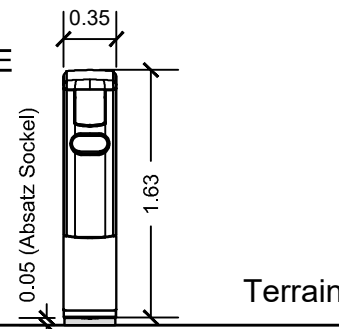

iwb

IWB, Margarethenstrasse 40, CH-4002 Basel, T +4161 275 51 11, www.iwb.ch

Objekt Laupenring 157

Projektdef.

Sparte **Auflageplan**  
Gemeinde **Basel**  
Strasse **Laupenring**  
Abschnitt **Laupenring 157 – 155**  
Planart **Situation**  
Zusatz-Info **Ladestation E-Mobilität**

Planstatus **Projektplan**

Dazugehörige Pläne:

Index	Datum	FS	PL	Planer	OeB	HA	DON	KKS	Fach	Änderungsgrund
07.05.25	BaSa	--	--	--	--	--	--	--	--	
A										
B										
C										
D										
E										
F										
G										

Auftragsnummern siehe Projektauftrag oder SAP Transaktion: ZPPM\_LIST\_CS\_AUFTRAG

Massstab	Plangrösse	Fernwärme Nr./Techn.-Platz	Externe Nr.	IWB Plan-Nr.
1:200	30x84	--	--	01