




Grundriss 1 : 50

E-Mob Ladestation  
Typ Alfen PG-Line DE  
(Fundamenterde)

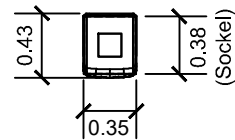

Querschnitt 1 : 50

E-Mob Ladestation  
Typ Alfen PG-Line DE  
(Fundamenterde)

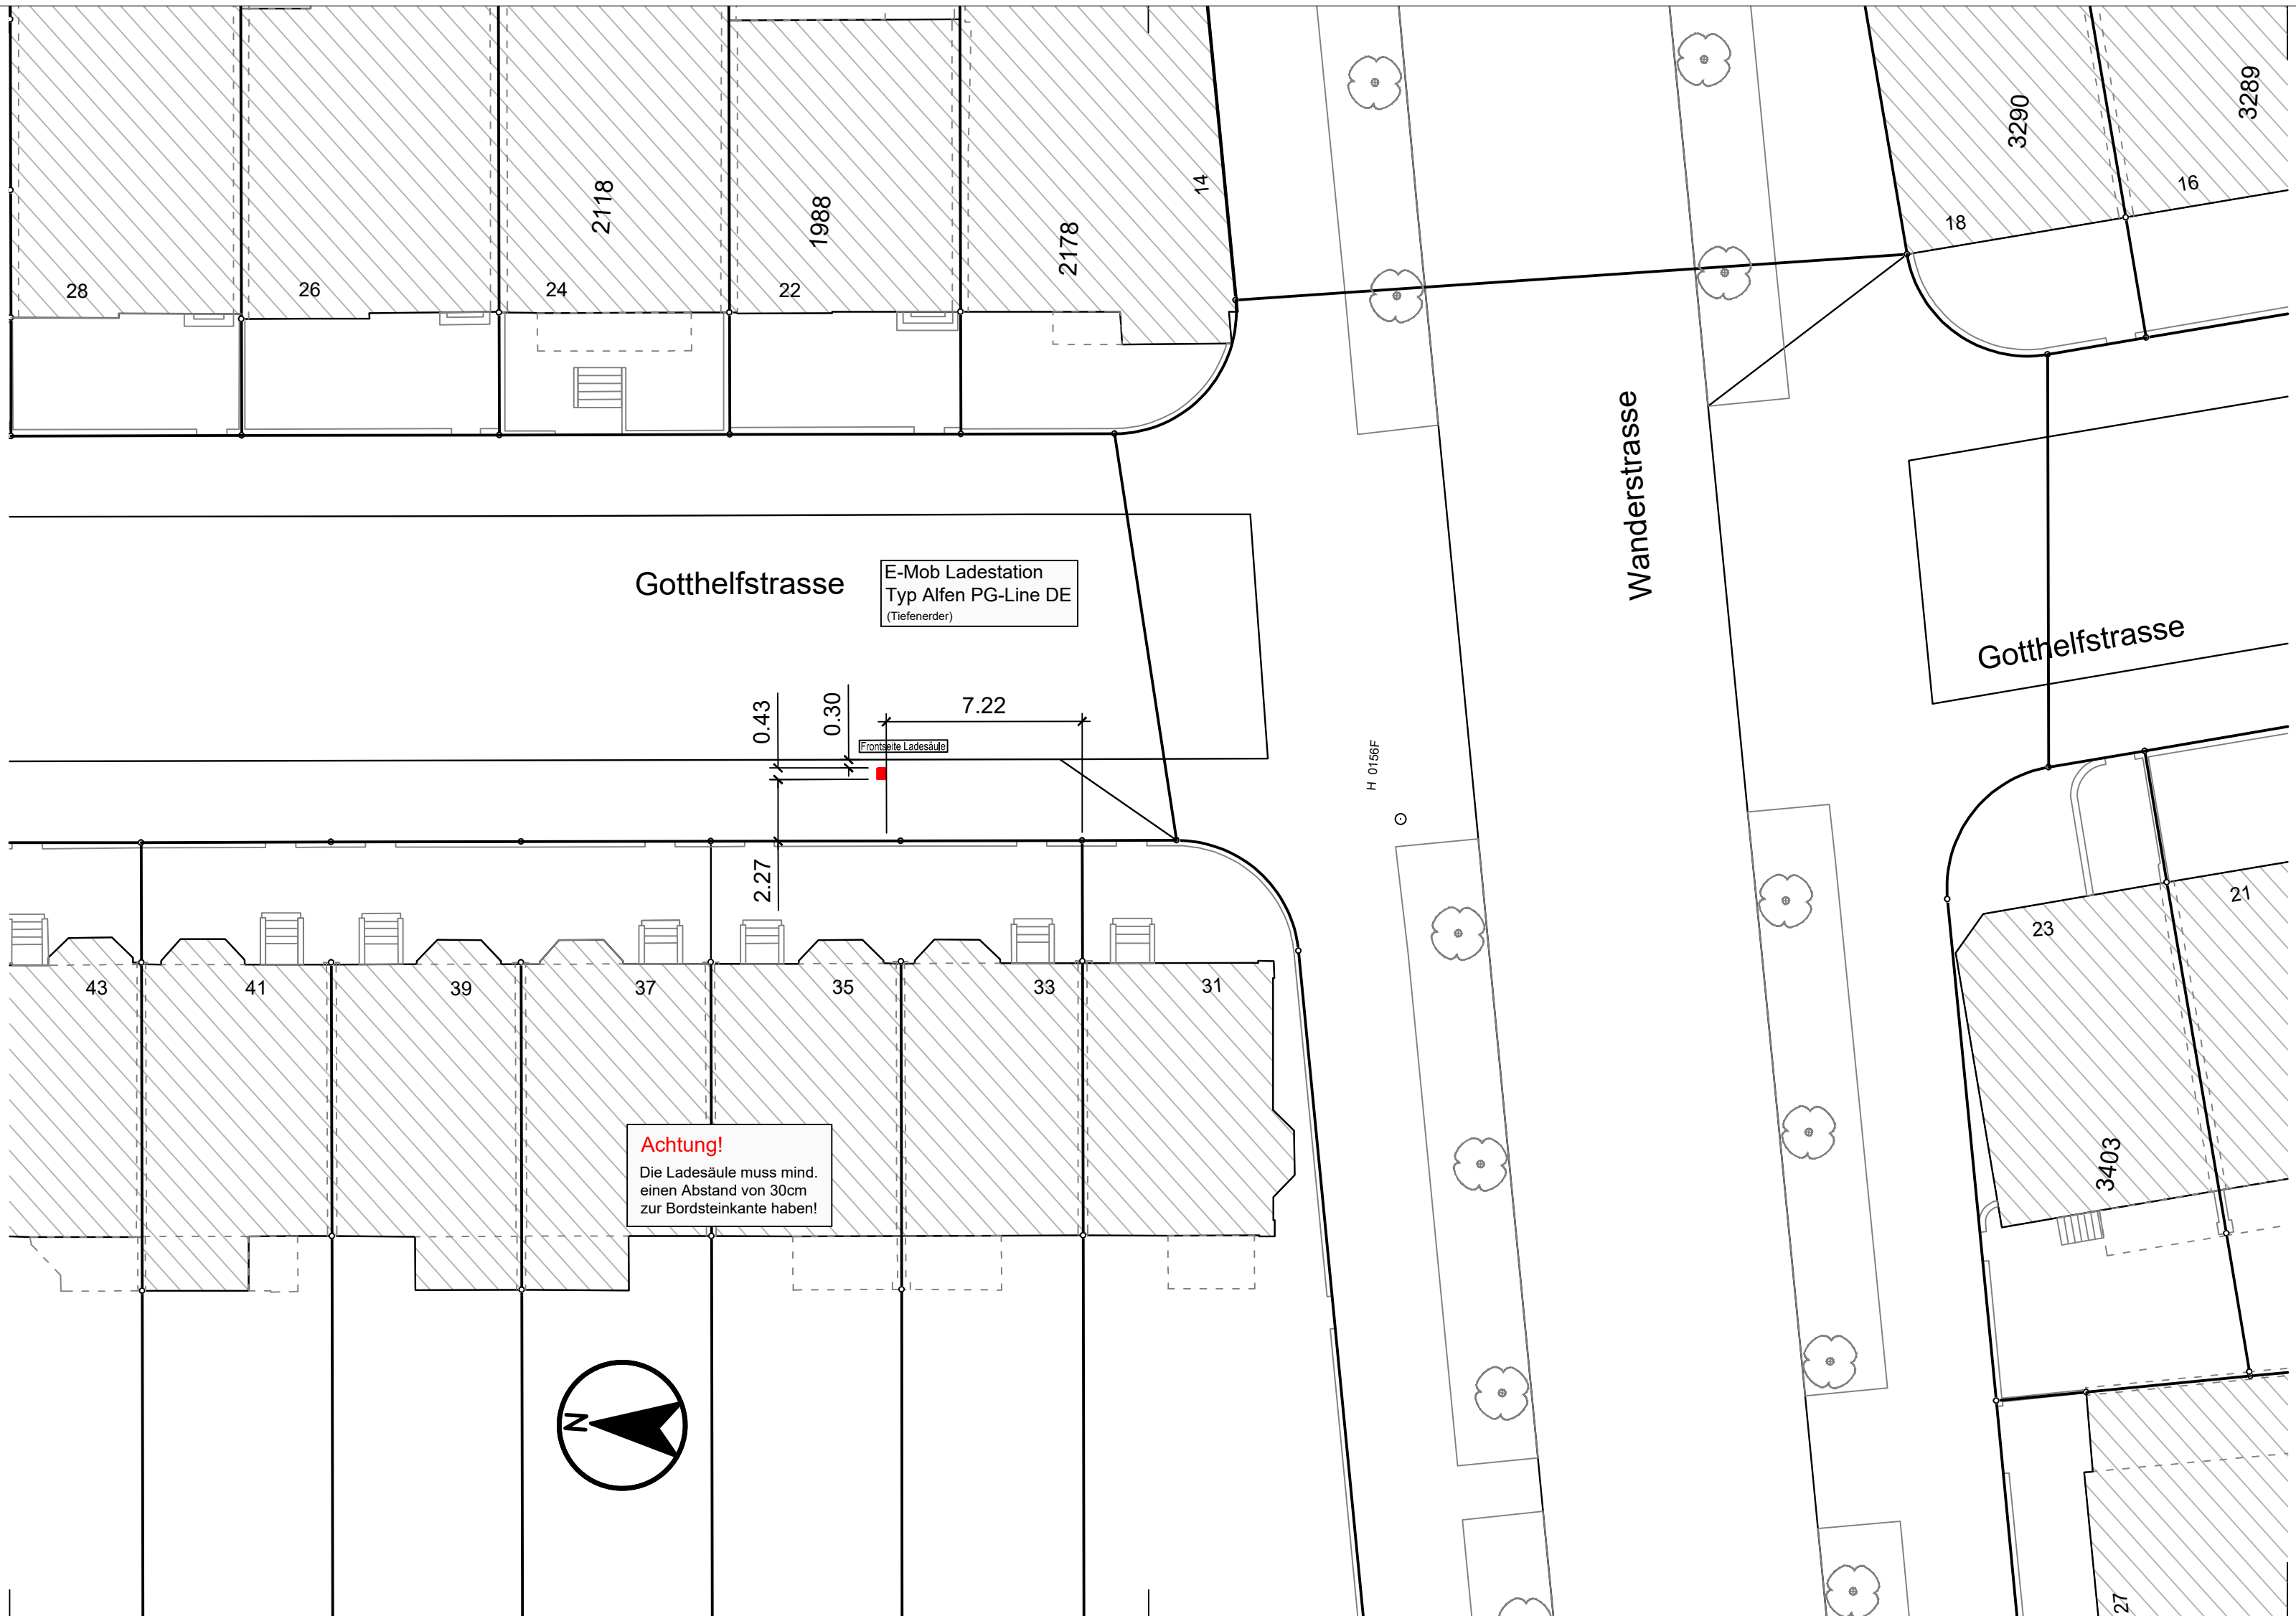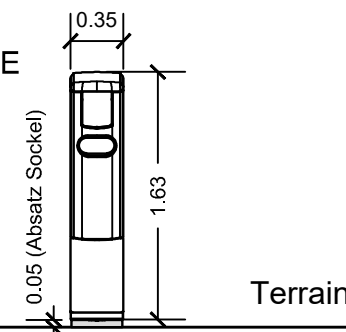

iwb

IWB, Margarethenstrasse 40, CH-4002 Basel, T +4161 275 51 11, [www.iwb.ch](http://www.iwb.ch)

Objekt Gotthelfstrasse 33

Projektdef.

Sparte Auflageplan  
Gemeinde Basel  
Strasse Gotthelfstrasse  
Abschnitt Gotthelfstrasse 33 - 35  
Planart Situation  
Zusatz-Info Ladestation E-Mobilität

Planstatus Projektplan

Dazugehörige Pläne:

Index	Datum	FS	PL	Planer	OeB	HA	DON	KKS	Fach	Änderungsgrund
	07.05.25	BaSa	--	--	--	--	--	--	--	
A										
B										
C										
D										
E										
F										
G										

Auftragsnummern siehe Projektauftrag oder SAP Transaktion: ZPPM\_LIST\_CS\_AUFTRAG

Massstab	Plangrösse	Fernwärme Nr./Techn.-Platz	Externe Nr.	IWB Plan-Nr.
1:200	30x84	--	--	01