
Docusign Envelope ID: 5FD1FC68-5B2E-8E52-8105-E68F60FDE78E

Basel

Darstellung Längenprofil 10-fach überhöht

Fahrtrichtung Tram

Rodersdorf

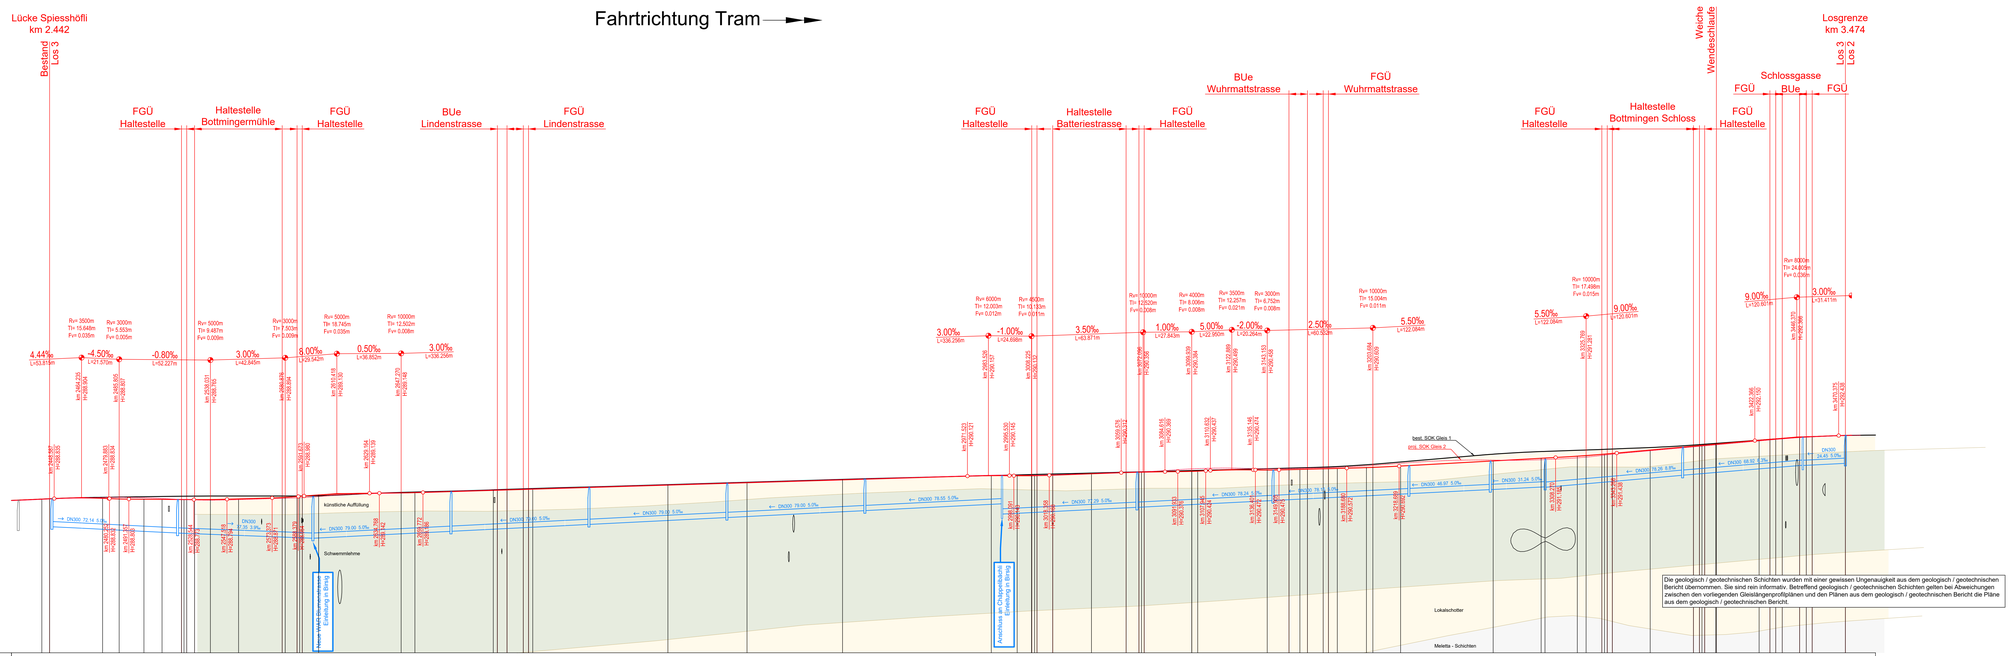

280.000 m.ü.M.

Profil Nr.	26	27	28	29	30	31	32	33	34	35	36	37	38	39	40	41	42	43	44	45	46	47	48
Km	2424	2450	2500	2550	2600	2650	2700	2750	2800	2850	2900	2950	3000	3050	3100	3150	3200	3250	3300	3350	3400	3450	3491
Zwischendistanzen																							
Kilometrierung																							
Terrain Höhe Bestand																							
SOK Projekt																							
Differenz SOK Projekt - SOK Bestand	0.000	0.000	0.000	0.000	0.000	0.000	0.000	0.000	0.000	0.000	0.000	0.000	0.000	0.000	0.000	0.000	0.000	0.000	0.000	0.000	0.000	0.000	0.000
Geschwindigkeit	40 km/h	30 km/h	45 km/h	60 km/h	80 km/h	60 km/h	80 km/h	50 km/h	40 km/h	50 km/h	55 km/h	65 km/h											
Kurvenband	Zentrum rechts Zentrum links																						
Überhöhung	Achse Projekt:																						
Überhöhungsfehlbetrag	Achse Projekt:																						

Legende

- Bestand allgemein
- Bestand SOK (projiziert)
- Projekt Gleis (SOK)

Korrekturen

Index	Datum	Änderung

BLT Linie 10 / 17
Gesamterneuerung Leimental

Gemeinde	Basel, Binningen, Bottmingen	05.01.02
Los 3	Zoo - Bottmingen Schloss	
Strecke	Basel - Rodersdorf	
km	2.44 - 3.48	

Auflageprojekt

Längenprofil Gleis 1
Abschnitt Süd

DER PROJEKTVERFASSER: Gruner AG, Segment eam: Urs Dillmann, Segment by: Fabrik Zeller, DIE BAUHERRSCHAFT: BLT Baselland Transport AG, Segment eam: I.V., Segment by:



CAD-SYSTEM:	AutoCAD 2026
PLANFORMAT:	1470 / 594
MASSSTAB:	1:1000
PLANNUMMER PROJEKTVERFASSER	E.2402020.001 - 036

PROJEKTVERFASSER

gruner

Gruner AG
Gruenholdestrasse 199, CH-4020 Basel
Telefon +41 61 317 61 61
Fax +41 61 312 40 09
bls.ch-4b2-4b7

BAUHERRSCHAFT:

BLT Baselland Transport AG
Direktion
Hauptstrasse 2, Postfach
Tel. +41 61 406 11 11
Fax +41 61 406 11 22
www.blt.ch

INDEX	DATUM	GEZ.	KONTR.
*	10.08.2026	bma	bsa
A			
B			
C			
D			

Diese Unterlagen sind urheberrechtlich geschützt. Jede Verwendung, Vervielfältigung, Bearbeitung, Verbreitung und sonstige Nutzung bedarf der vorherigen schriftlichen Zustimmung der Gruner AG.