
Docusign Envelope ID: 5FD1FC68-5B2E-8E52-8105-E68F60FDE78E

Basel

Darstellung Längenprofil 10-fach überhöht

Fahrtrichtung Tram

Rodersdorf

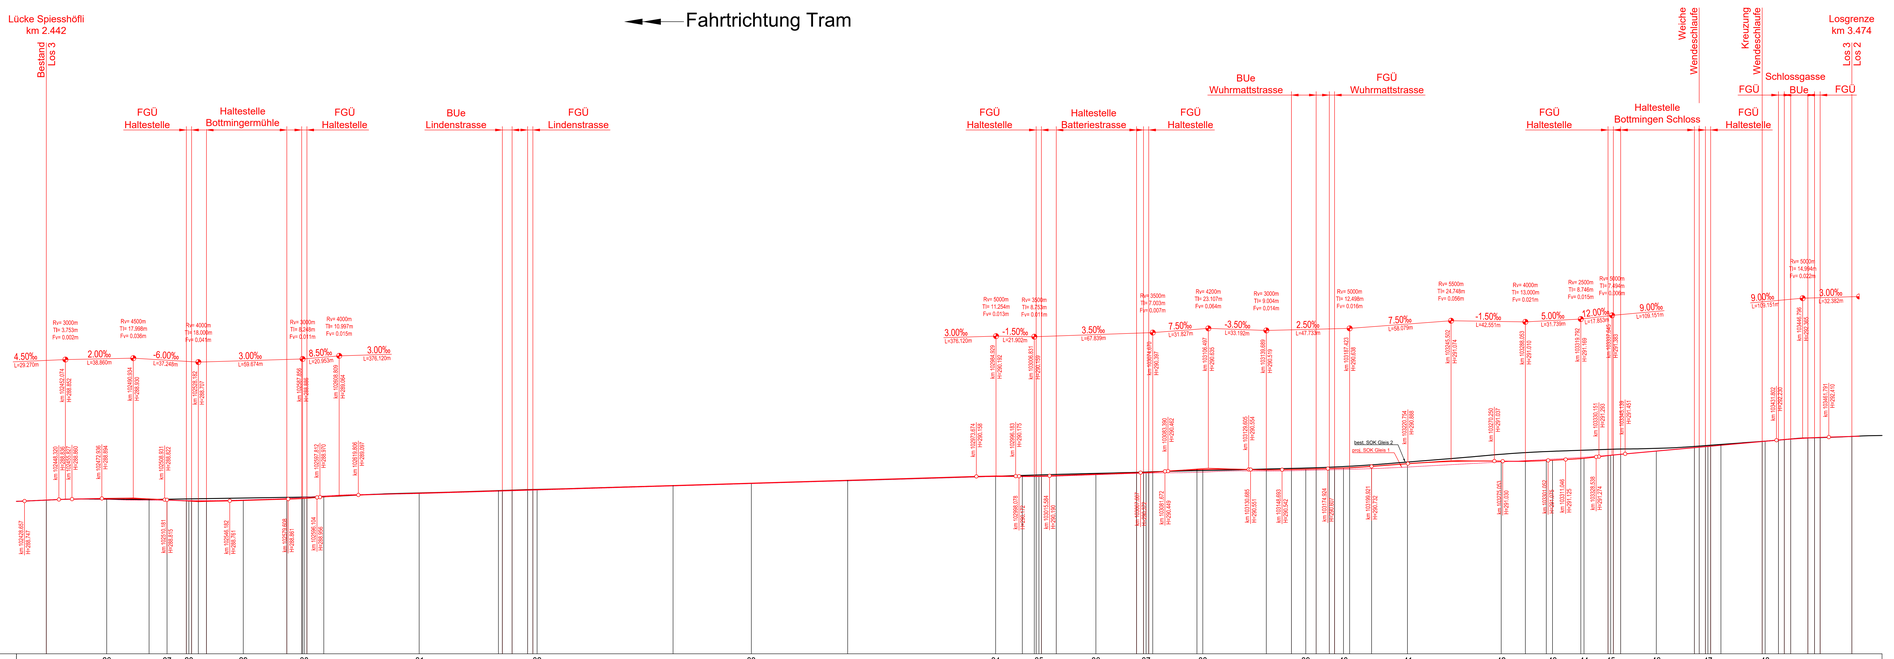

280.000 m.ü.M.

Profil Nr.	26	27	28	29	30	31	32	33	34	35	36	37	38	39	40	41	42	43	44	45	46	47	48
Km	102424	102450	102500	102550	102600	102650	102700	102750	102800	102850	102900	102950	103000	103050	103100	103150	103200	103250	103300	103350	103400	103450	103492
Zwischendistanzen																							
Kilometrierung																							
Terrain Höhe Bestand																							
SOK Projekt																							
Differenz SOK Projekt - SOK Bestand	0.000	0.000	0.000	0.000	0.000	0.000	0.000	0.000	0.000	0.000	0.000	0.000	0.000	0.000	0.000	0.000	0.000	0.000	0.000	0.000	0.000	0.000	0.000
Geschwindigkeit	40 km/h	35 km/h	50 km/h			80 km/h						60 km/h			50 km/h			60 km/h		45 km/h		50 km/h	50 km/h
Kurvenband	Zentrum rechts / Zentrum links																						
Überhöhung	Achse Projekt:																						
Überhöhungsfehlbetrag	Achse Projekt:																						

Legende

- Bestand allgemein
- Projekt Gleis (SOK)
- Bestand SOK (projiziert)

Angaben zum Baugrund und zur Trasseeentwässerung: Siehe Längenprofil Gleis 1

Korrekturen

Index	Datum	Änderung

BLT Linie 10 / 17
Gesamterneuerung Leimental

Gemeinde	Basel, Binningen, Bottmingen
Los 3	Zoo - Bottmingen Schloss
Strecke	Basel - Rodersdorf
km	2.44 - 3.48

05.02.02

Auflageprojekt

Längenprofil Gleis 2
Abschnitt Süd

DER PROJEKTVERFASSER
Gruner AG
Signiert von:
Unterschrift gültig bis: 2027-10-09 09:59:43 MESZ

DIE BAUHERRSCHAFT:
BLT Basellland Transport AG
Signiert von:
Unterschrift gültig bis: 2027-10-07 07:57:57 MESZ

Genehmigt für
Genehmigt von:
Unterschrift gültig bis:



CAD-SYSTEM:	AutoCAD 2026
PLANFORMAT:	1470 / 594
MASSSTAB:	1:1000
PLANNUMMER PROJEKTVERFASSER	E.2402020.001 - 038

PROJEKTVERFASSER
gruner
Gruner AG
Gellertstrasse 199, CH-4020 Basel
Telefon +41 61 317 61 61
Fax +41 61 312 40 09
bls.ch-aci.ch/

BAUHERRSCHAFT:
BLT Baselland Transport AG
Dorfstrasse 7
CH-4106 Therwil
Tel. +41 61 406 11 11
Fax +41 61 406 11 22
www.blt.ch

INDEX	DATUM	GEZ.	KONTR.
*	10.06.2026	bme	bse
A			
B			
C			
D			