


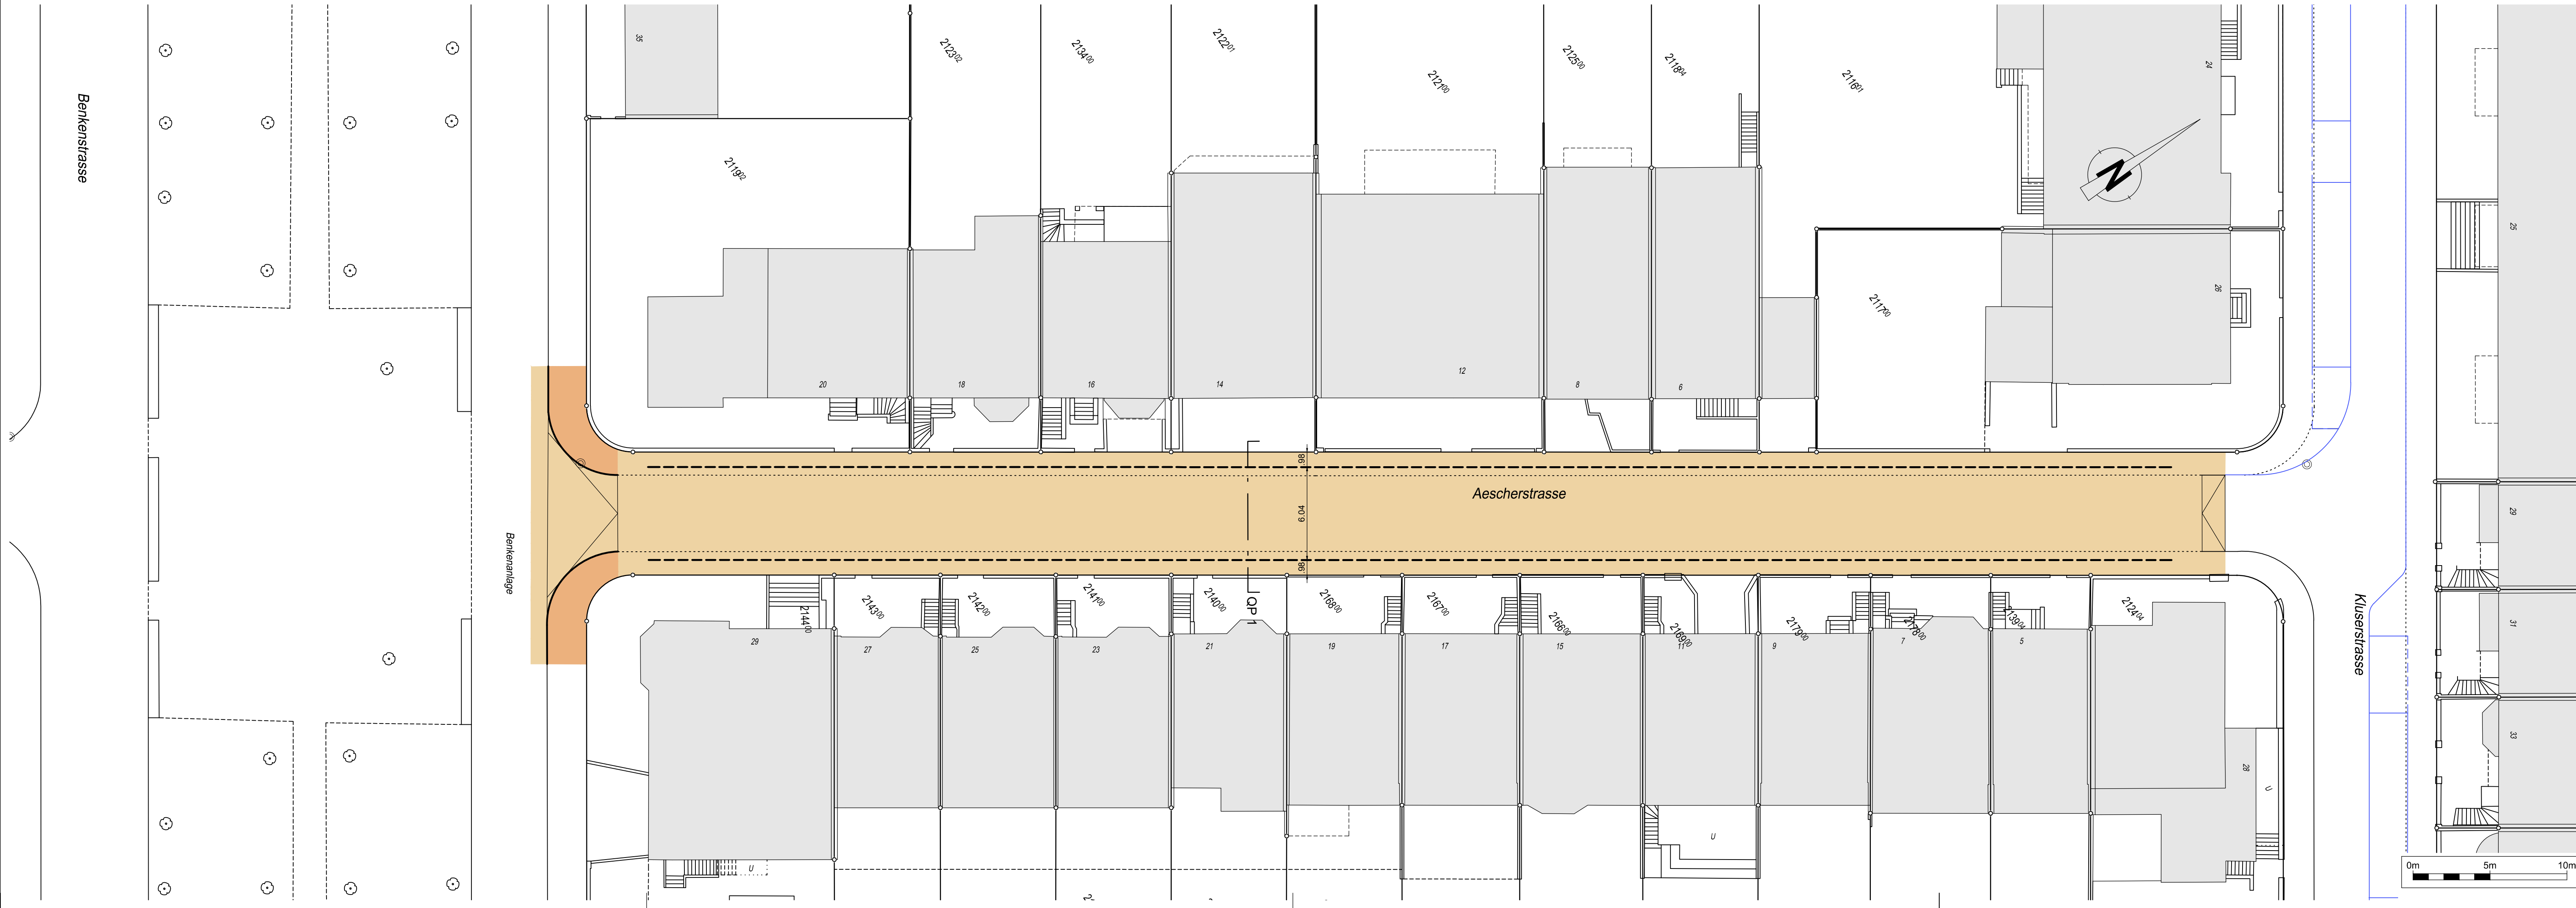

LEGENDE

Fahrbahn

- Fahrbahn
- Fahrbahn Anrampung

Bauten

- Gebäude, Bauwerke: bestehend *

Randabschlüsse

- Randabschluss mit Anschlag
- Randabschluss ohne Anschlag
- zu entfernende Objekte


Anschlussprojekt*

- Randabschluss mit Anschlag
- Randabschluss ohne Anschlag


Trottoir / Gehbereich

- Trottoir, Gehbereich

* nur orientierender Planinhalt

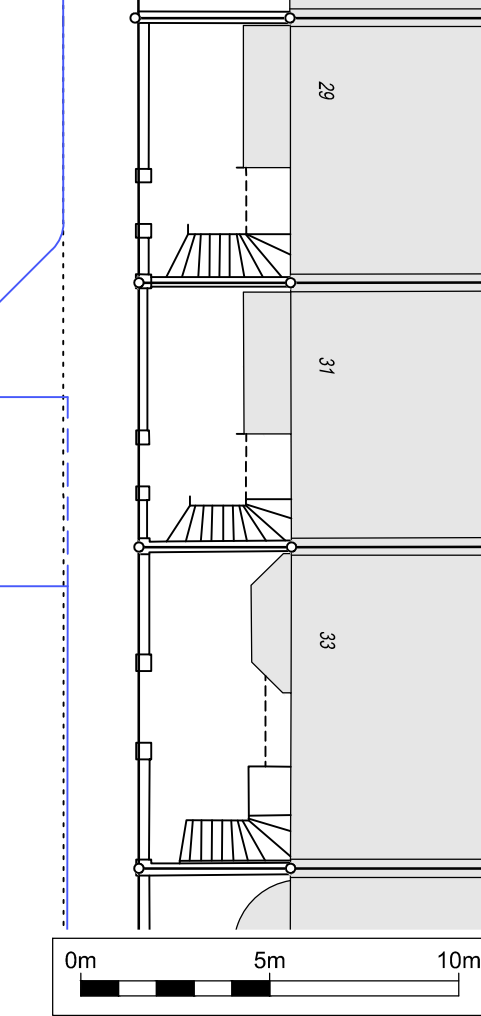

Querprofil 1, 1:100

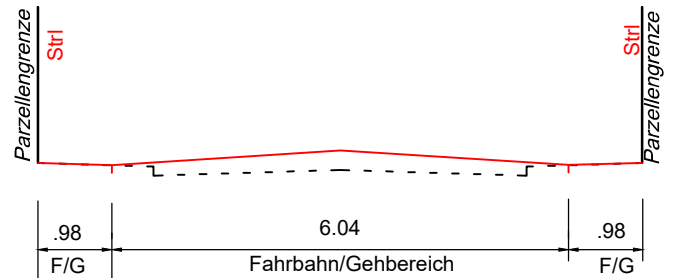

SEKTION 3

Dazugehörige Pläne: -

Koordinatensystem: LV95

Bau- und Verkehrsdepartement des Kantons Basel-Stadt

Tiefbauamt

Infrastruktur

AESCHERSTRASSE

Benkenanlage - Kuserstrasse

Oberflächenneugestaltung

Bauprojekt

Auflageplan

MP oder TS	PROJEKTLEITUNG
MP 3298	TIEFBAUAMT BASEL-STADT
INNOEX	John Troschel
Datum	06.12.2024
28.08.26	06.12.2024
ars	06.12.2024
A	Geprüft
B	Geprüft
C	Geprüft
D	Geprüft
E	Geprüft
Format:	126 x 30
Massstab:	1 : 200
Plan Nr.:	MP_3298-05

AutoCAD 2024

G:\TBA\Infra\05_Projekte\Aescherstrasse_MP_3298\11_CAD\Aescherstrasse_MP_3298.dwg