




Grundriss 1 : 50

E-Mob Ladestation
Typ Alfien PG-Line DE
(Fundamentterder)

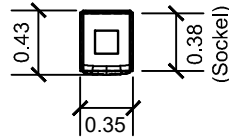

Querschnitt 1 : 50

E-Mob Ladestation
Typ Alfien PG-Line DE
(Fundamentterder)

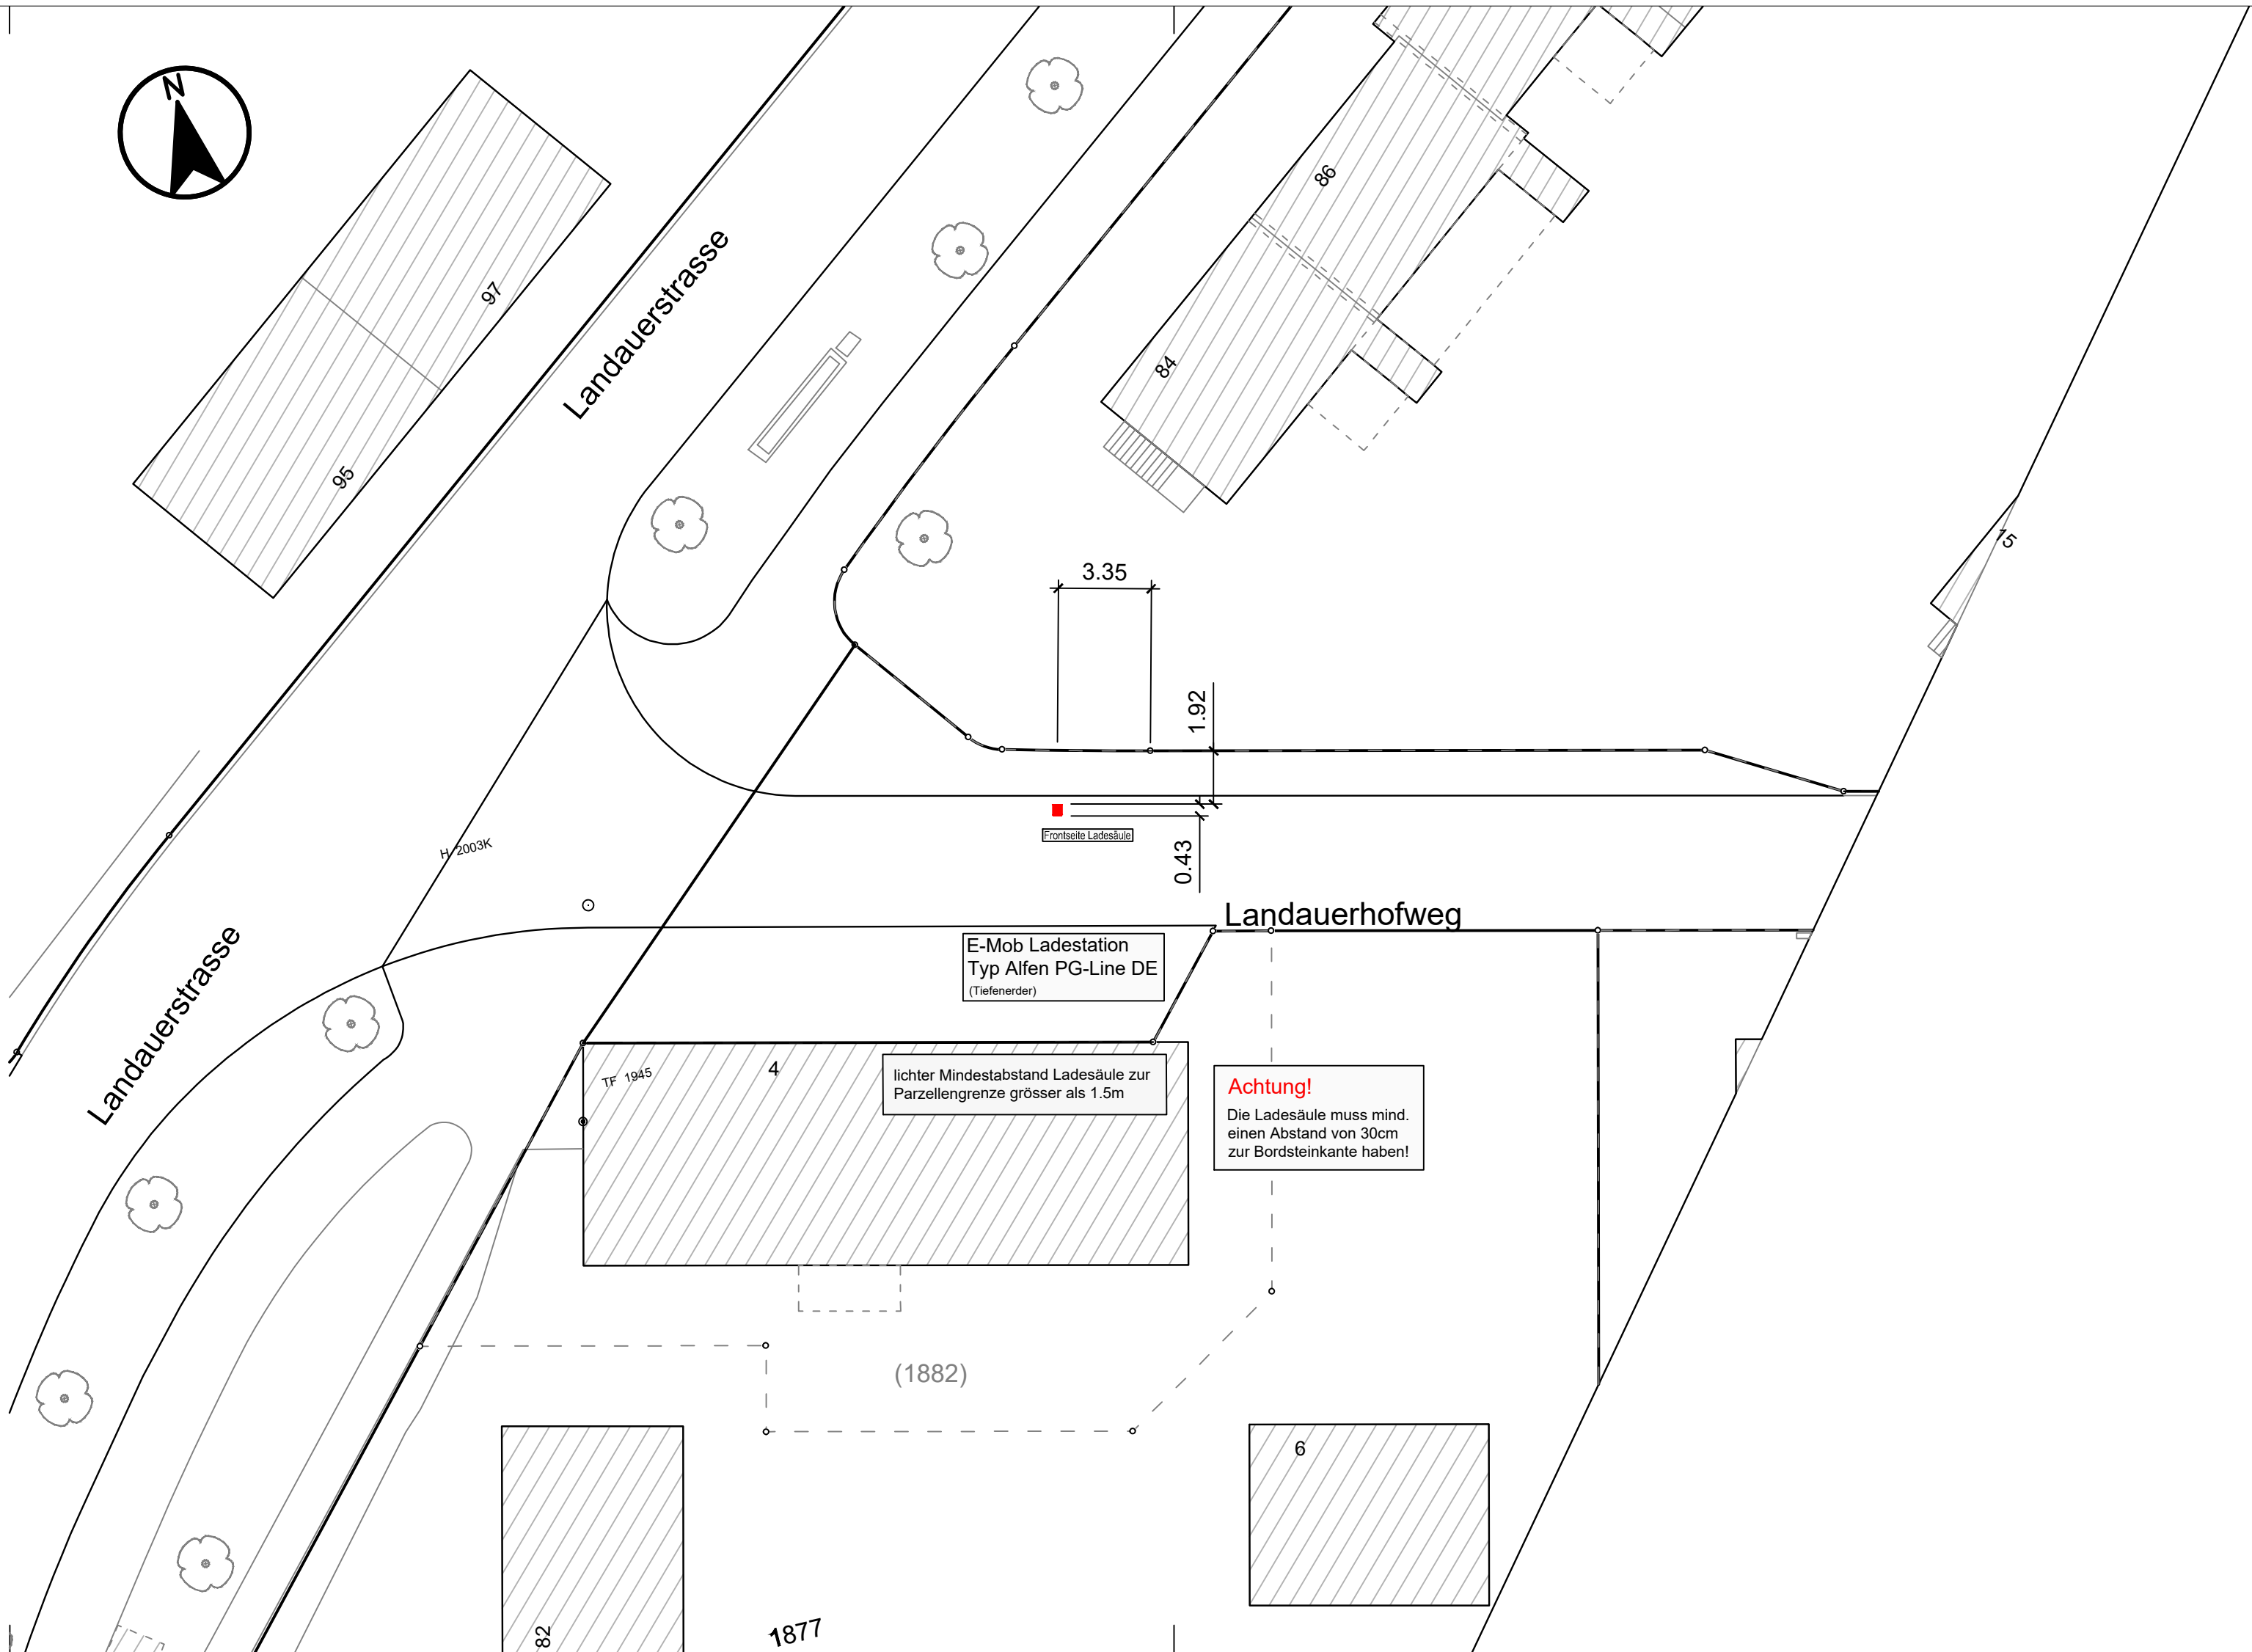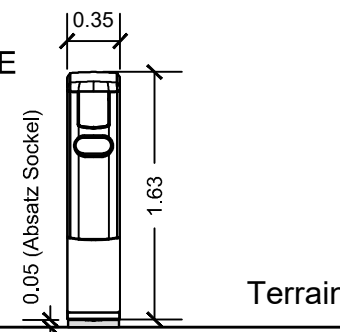

IWB, Margarethenstrasse 40, CH-4002 Basel, T +4161 275 51 11, www.iwb.ch

Objekt Landauerhofweg 4

Projektdef.

Sparte Auflageplan
Gemeinde Basel
Strasse Landauerhofweg
Abschnitt Landauerhofweg 4
Planart Situation
Zusatz-Info Ladestation E-Mobilität

Planstatus Projektplan

Dazugehörige Pläne:

Index	Datum	FS	PL	Planer	OeB	HA	DN	KKS	Fach	Änderungsgrund
	23.07.24	BaSa	MAs	Grp	--	--	--	--	Bup	
A										
B										
C										
D										
E										
F										
G										
Auftragsnummern siehe Projektauftrag oder SAP Transaktion: ZPPM_LIST_CS_AUFTRAG										
Massstab			Plangrösse		Fernwärme Nr./Techn.-Platz			Externe Nr.		IWB Plan-Nr.
1:200			30x84		--			--		01