

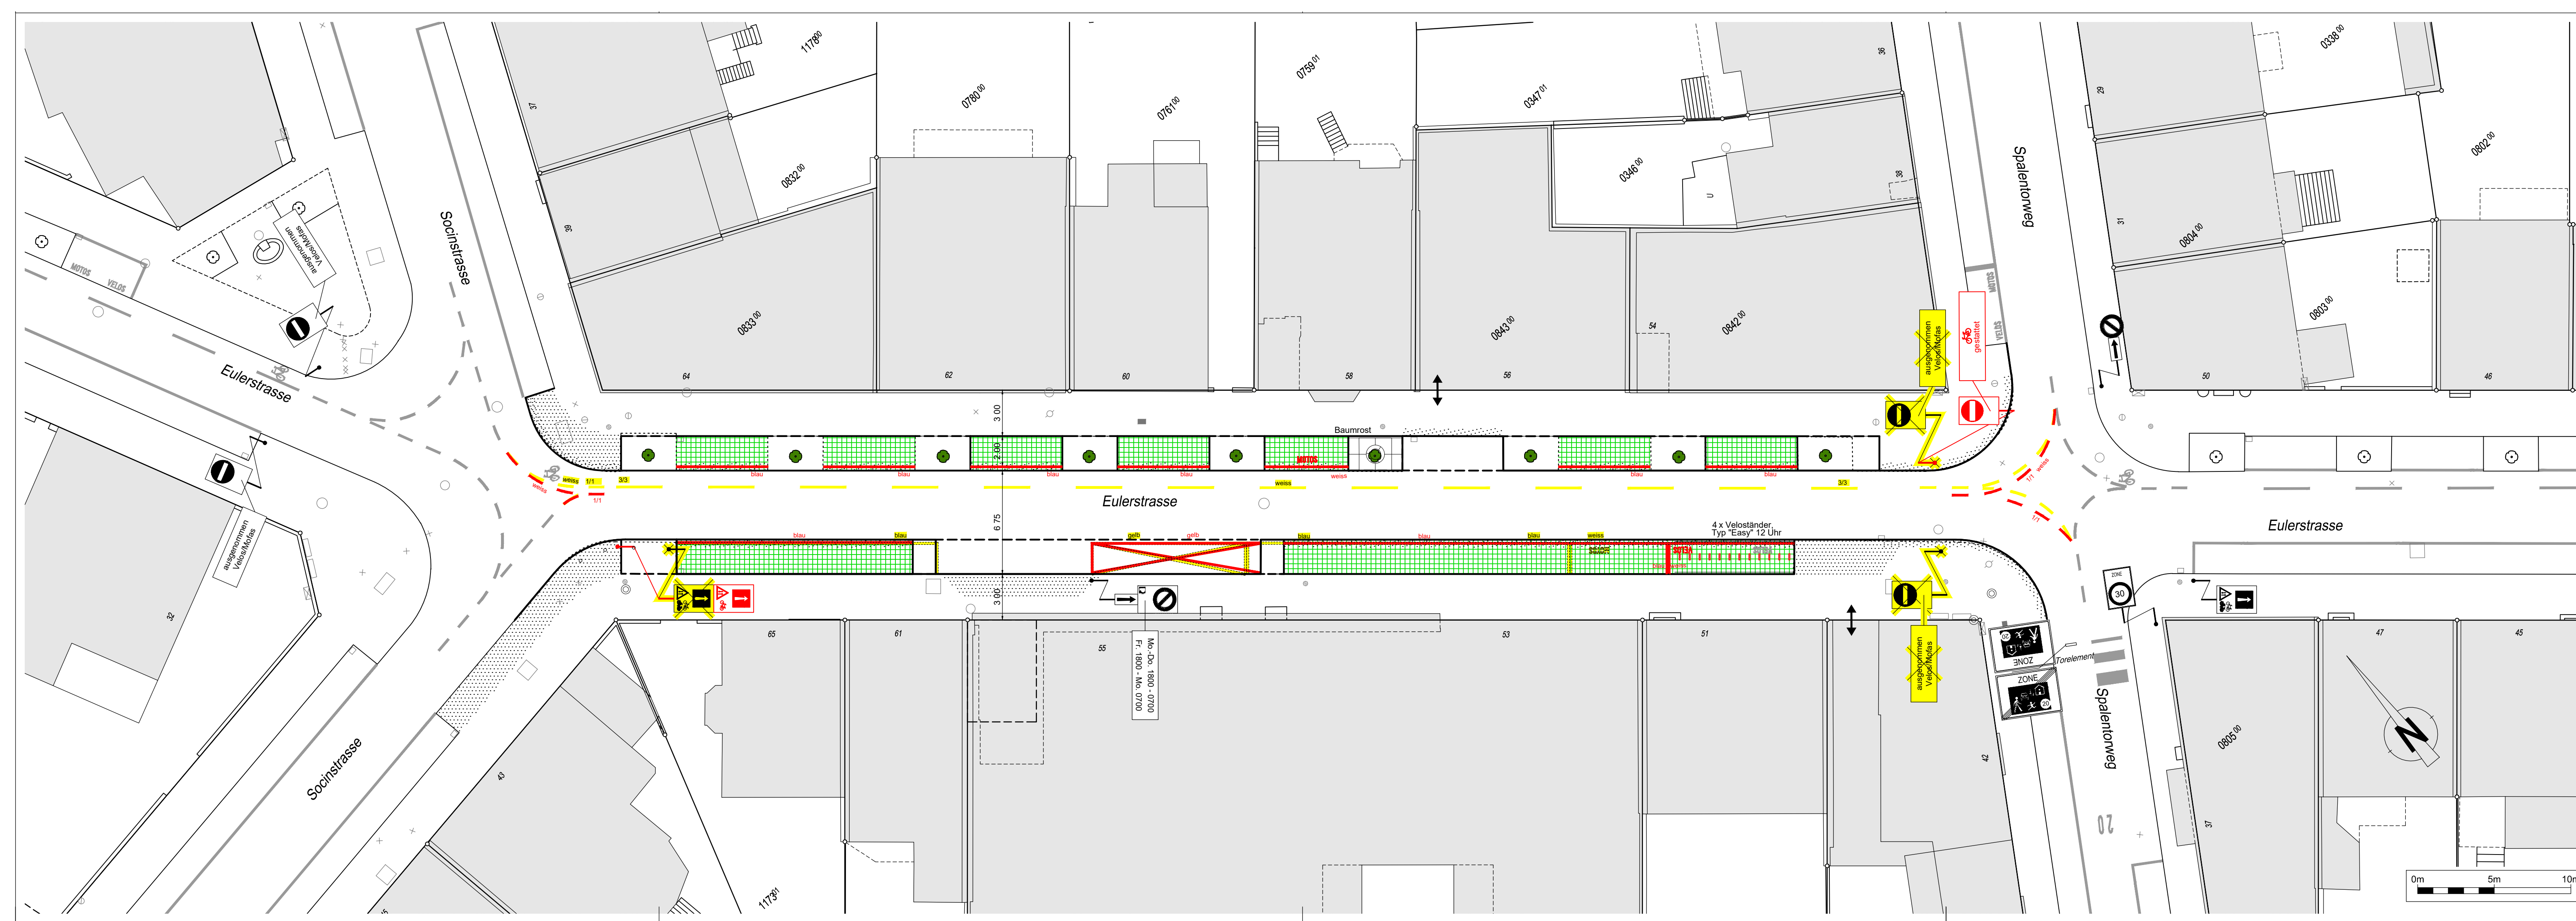
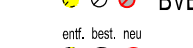


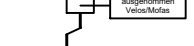

Markierungen
 IST-Zustand
 Zu Entfernendes
 Projektiertes
Mobiliar (nicht beschriftet)
 OB - Mast (Kandelaber)
 BVB - Mast (Abspannung)
 LSA-Mast (Ampel)

Signale
 IST-Zustand
 Zu Entfernendes
 Projektiertes

Wegweiser
 IST-Zustand
 Zu Entfernendes
 Projektiertes

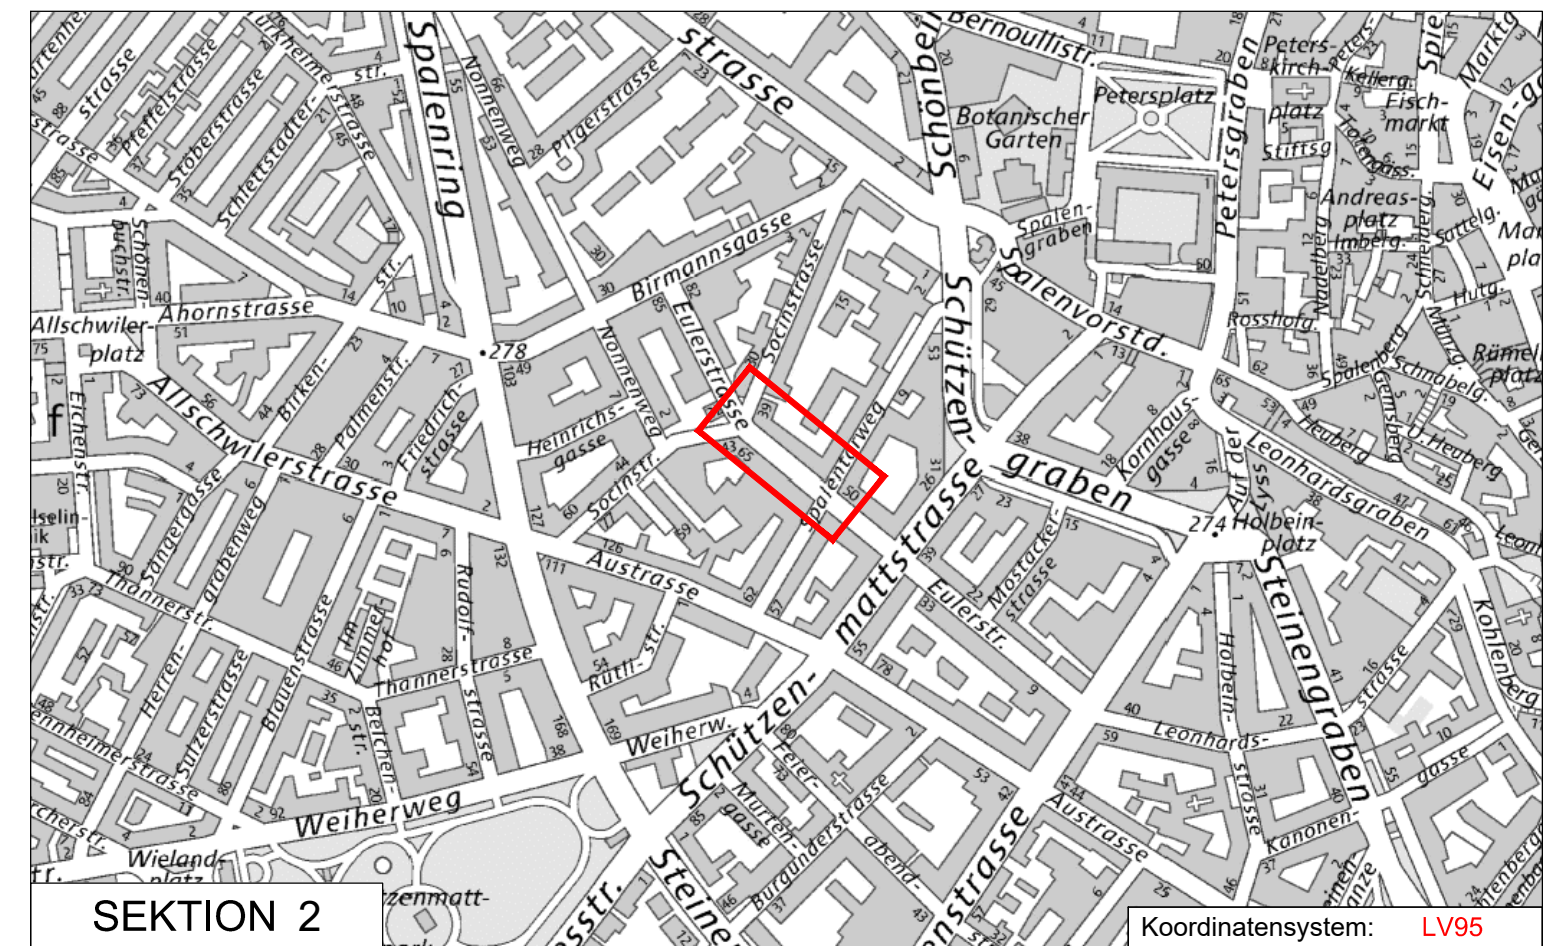

SEKTION 2

Koordinatensystem: LV95

Dazugehörige Pläne: -



Bau- und Verkehrsdepartement des Kantons Basel-Stadt

Tiefbauamt

Infrastruktur

Dieser Plan dient zur weiteren Information und ist nicht Gegenstand dieser öffentlichen Planaufgabe!

Plangrundlagen		
Verfasser	Dateinamen	Erstellungsdatum
GVA, Amtliche Vermessung GVA, Leitungskataster	AVBS200 SIA405_LKMap	25.09.2024 25.09.2024
Bemerkungen Änderungen		
A		
B		
C		
D		

EULERSTRASSE

Spalentorweg bis Socinstrasse

Oberflächenneugestaltung

Bauprojekt

Signalisation und Markierung

Projektverfasser Tiefbauamt - Infrastruktur
Dufourstrasse 40/50, Postfach, 4001 Basel

MP oder TS	PROJEKTLEITUNG				
MP 3378	TIEFBAUAMT BASEL-STADT				
	Pascal Frei				
	081 267 87 49				
INDEX	Datum	Gez.	Geprüft	Geprüft	Geprüft
	17.08.26	MM	PL ext	PL int	TBA-I
A					
B					
C					
D					
E					
Format:	300/1260				
Massstab:	1 : 200				
Plan Nr.:	1768-04				