


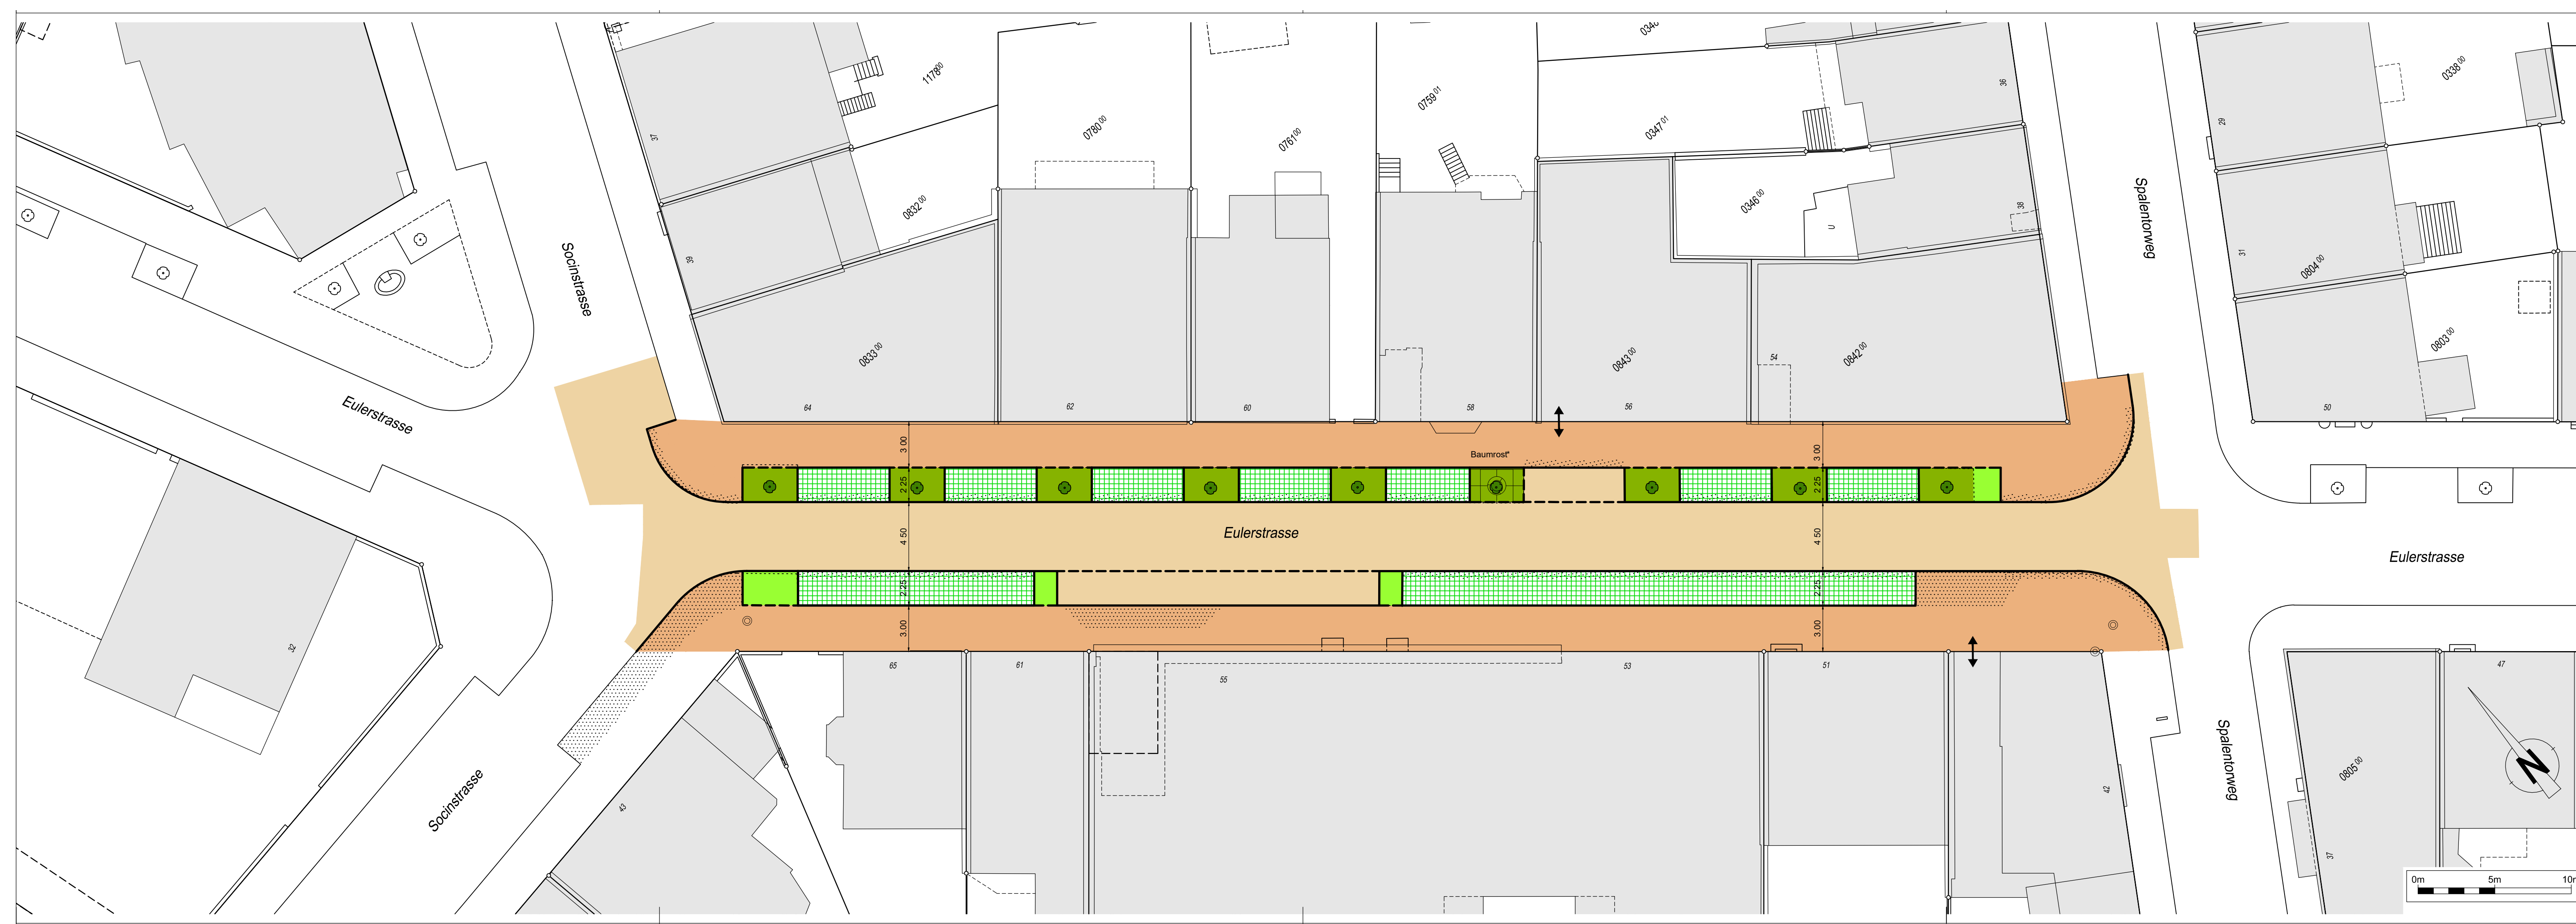

LEGENDE

Fahrbahn

- Fahrbahn

Grünflächen, Bäume und Gewässer

- Grünfläche neu
- Grünfläche bestehend *
- Baum bestehend *


Trottoir / Gehbereich

- Trottoir, Gehbereich
- Trottoir, Gehbereich (abgesenkt *)

Randabschlüsse

- Randabschluss mit Anschlag
- Randabschluss ohne Anschlag
- zu entfernende Objekte

* nur orientierender Planinhalt

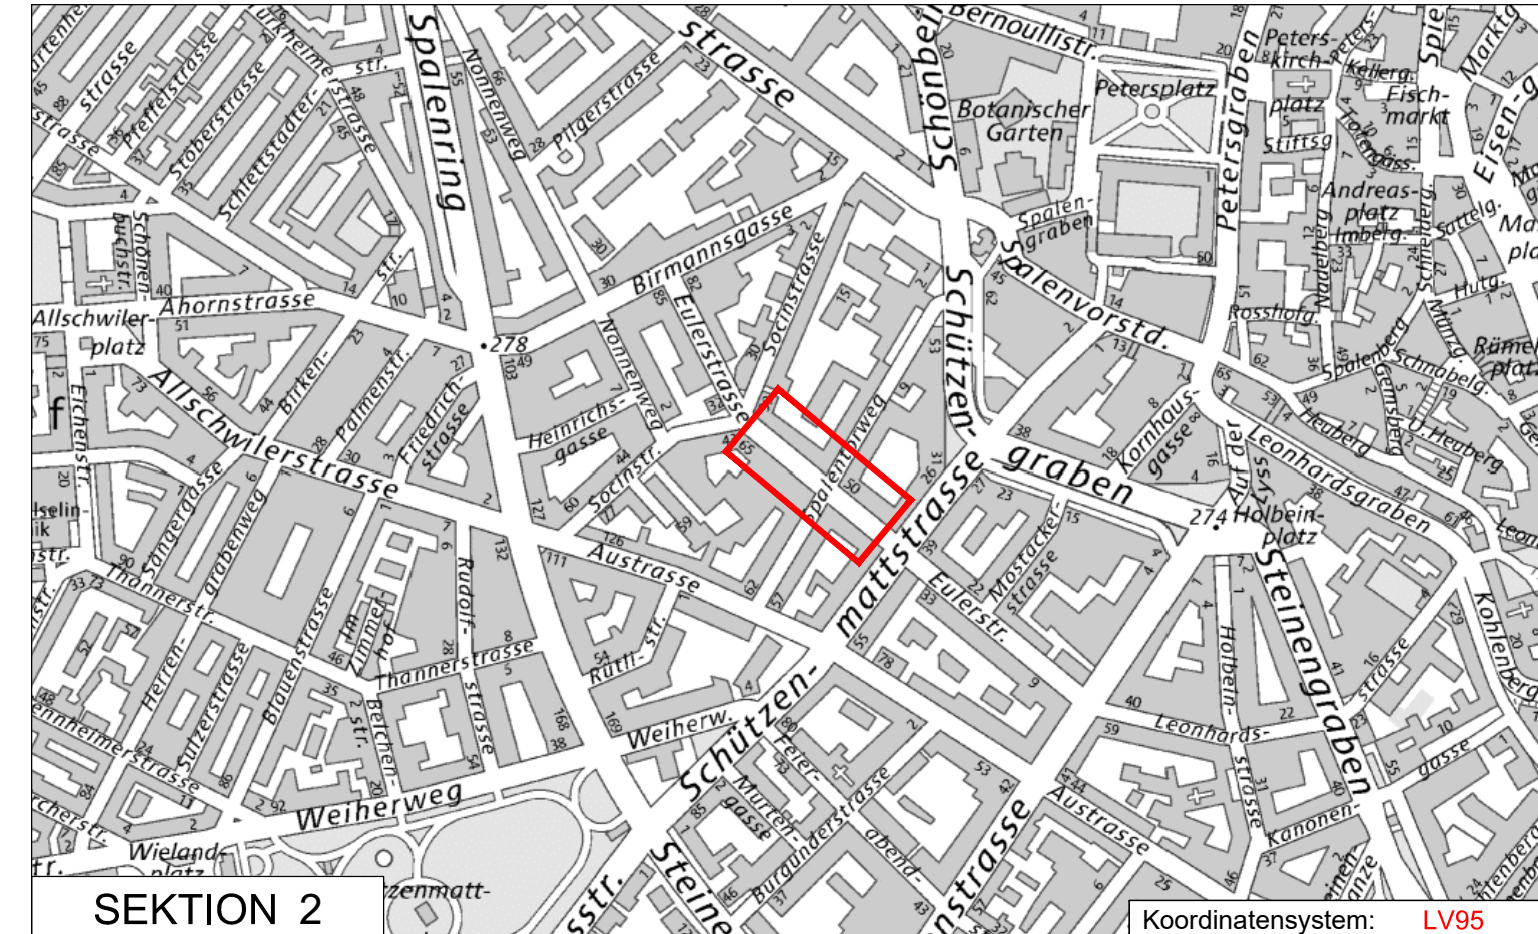

SEKTION 2

Koordinatensystem: LV95

Bau- und Verkehrsdepartement des Kantons Basel-Stadt

Tiefbauamt

► Infrastruktur

EULERSTRASSE

Spalentorweg bis Socinstrasse

Oberflächenneugestaltung

Bauprojekt

Auflageplan

Projektverfasser Tiefbauamt - Infrastruktur
Dufourstrasse 40/50, Postfach, 4001 Basel

MP oder TS		PROJEKTLEITUNG			
MP 3378		TIEFBAUAMT BASEL-STADT			
I N D E X	Datum	Gez.	Geprüft	Geprüft	Geprüft
	30.06.26	FF	PL ext	PL int	TBA-I
	A				
	B				
	C				
	D				
	E				
Format:		30 x 126			
Massstab:		1 : 200			
Plan Nr.:		1768-05			